


Схема расположения земельного участка или земельных участков на кадастровом  
плане территорий

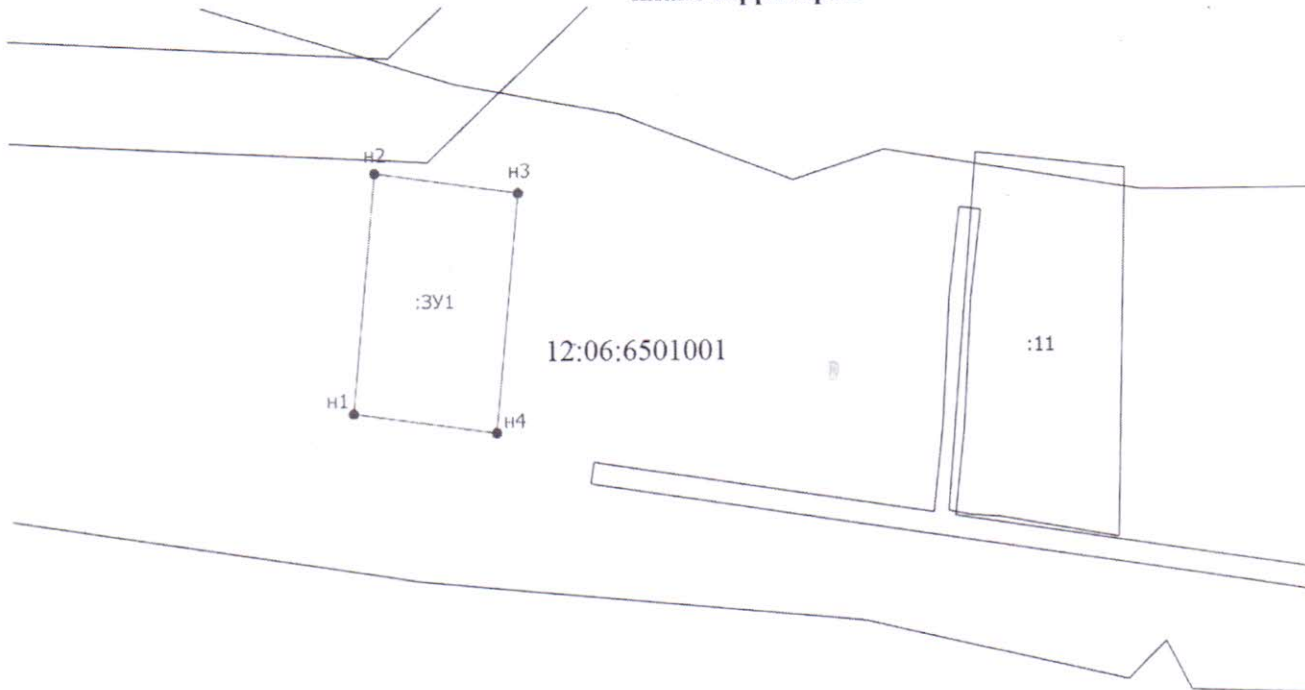

Масштаб 1:1500

Условные обозначения

- \_\_\_\_\_ - Часть границы, местоположение которой определено при выполнении кадастровых работ
- н1 - Обозначение новой характерной точки
- :11 - Кадастровый номер земельного участка
- :ЗУ1 - Образующий земельный участок
- \_\_\_\_\_ - Часть границы, сведения ЕГРН о которой позволяют однозначно определить ее положение на местности
- \_\_\_\_\_ - Часть контура, образованного проекцией существующего в ЕГРН наземного конструктивного элемента здания, сооружения, объекта незавершенного строительства
- - Характерная точка границы земельного участка, сведения о которой отсутствуют в ЕГРН, местоположение которой определено при кадастровых работах (новая характерная точка)
- 12:06:6501001 - Номер кадастрового квартала

Условный номер земельного участка: :ЗУ1

Адрес: Республика Марий Эл, Оршанский район, д. Пиштенгер, ул. Полевая

Номер кадастрового квартала: 12:06:6501001

Площадь: 1500 м<sup>2</sup>

Система координат МСК-12