

Утверждена

(наименование документа об утверждении, включая наименования

органов государственной власти или органов местного

самоуправления, принявших решение об утверждении схемы


или подписавших соглашение о перераспределении земельных участков)

от

№

Местоположение земельного участка: РМЭ, Оршанский район, с. Великополье
Условный номер земельного участка: - :3У1
Площадь земельного участка: 1500 кв.м.
Система координат: МСК-12

Схема расположения земельного участка или земельных участков на кадастровом  
плане территорий

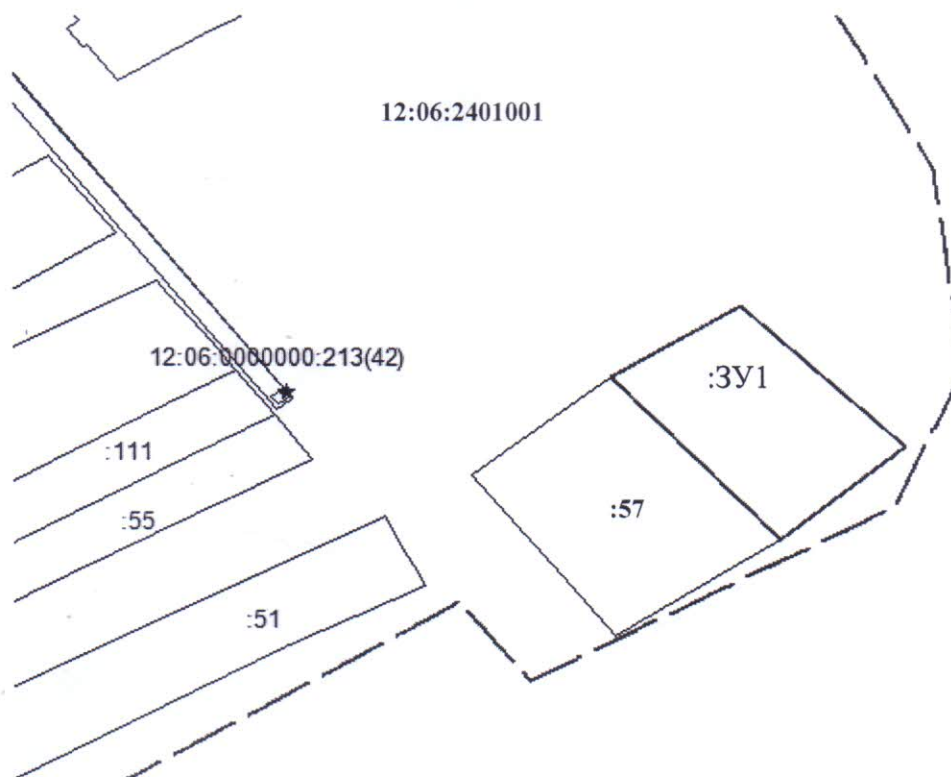

Масштаб 1:1500

Условные обозначения:

12:06:2401001:57  
12:06:2401001

граница отводимого земельного участка  
граница существующего земельного участка  
обозначение ранее учтенного земельного участка  
номер кадастрового квартала