
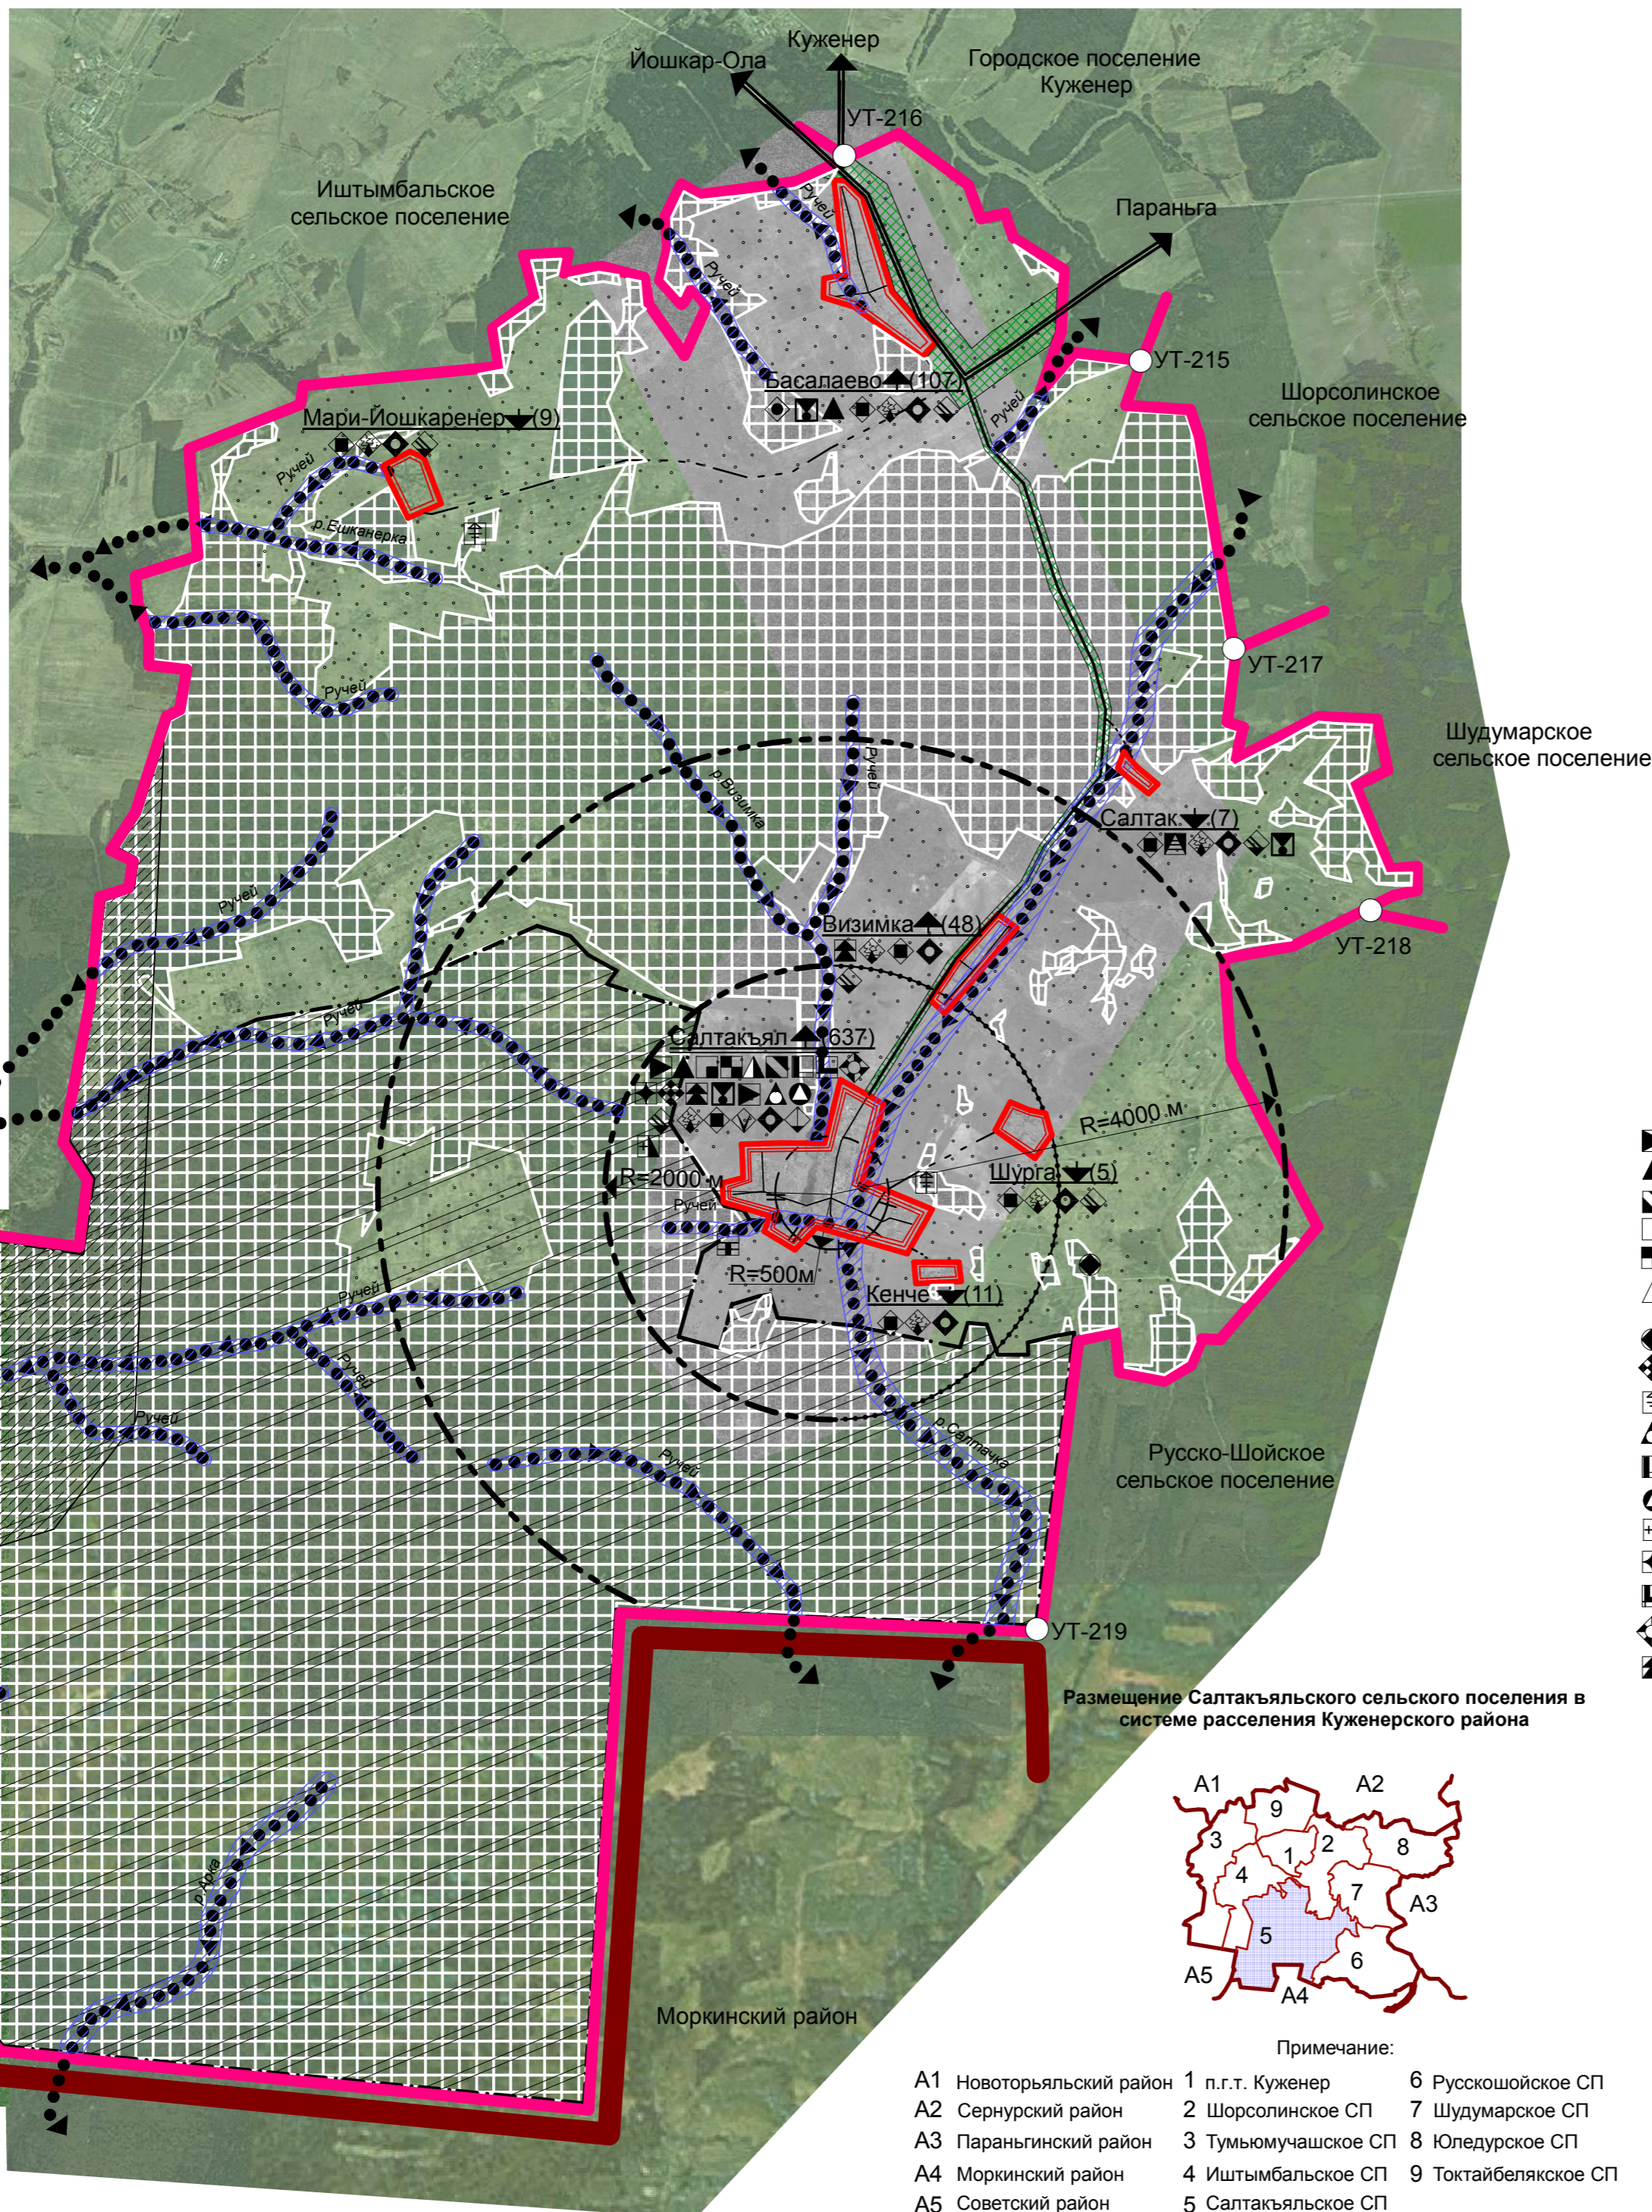



Опорный план со схемой расположения учреждений обслуживания Салтакъяльского сельского поселения М 1:50000

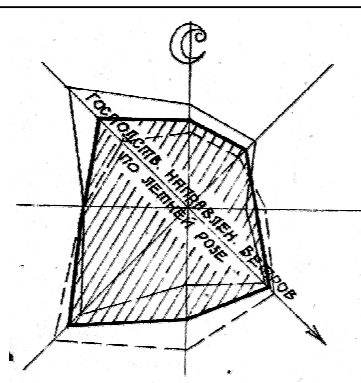

- ### Условные обозначения
- Граница Куженерского района
 - Граница сельского поселения
 - Граница административного центра поселения
 - Граница населенного пункта
 - Административный центр поселения
 - Салтакъял(572)**
 - Визимка(50)**
 - Автодорога республиканского значения (III категория)
 - Автодорога местного значения (IV категория)
 - Автодорога с грунтовым покрытием
 - Дорога по населенному пункту
 - Река, водоем
 - Границы заказника "Каменная гора"
 - Радиус обслуживания отделения связи
 - Радиус обслуживания предприятия общественного питания
 - Радиус обслуживания общеобразовательной школы, 1 ступень
 - Радиус обслуживания общеобразовательной школы, 2 ступень
 - Радиус обслуживания детского сада, яслей
 - Радиус обслуживания магазина повседневных нужд
 - Игровые физкультурные площадки
 - Сокращение численности населения
 - Увеличение численности населения
 - Опорные точки для совмещения схем, характеризующих генеральный план

Учреждения системы общественного обслуживания

- Магазин
- Клуб
- Библиотека
- Общеобразовательная школа 1 ступень
- Общеобразовательная школа 2 ступень
- Лечебное учреждение (Фельдшерско-акушерский пункт)
- Заповедное место, священная роща
- Очистное сооружение
- Кладбище
- Отделение связи
- Деревообрабатывающее предприятие
- Игровые и физкультурные площадки
- Пункт ветеринарной службы
- Предприятие общественного питания
- Столярное производство
- ФХ по растениеводству
- Лесное хозяйство
- Водозабор
- Шахтный колодец
- Местные канализационные сооружения
- Источник централизованного теплоснабжения
- Местный источник теплоснабжения
- Электроснабжение
- Комплекс КРС
- Свинокомплекс
- Месторождение строительного песка
- Месторождение кирпичного сырья

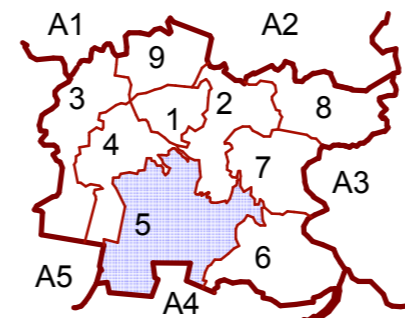

- Примечание:
- | | | |
|--------------------------|---------------------|----------------------|
| A1 Новоторьяльский район | 1 п.г.т. Куженер | 6 Русскошойское СП |
| A2 Сернурский район | 2 Шорсолинское СП | 7 Шудумарское СП |
| A3 Параньгинский район | 3 Тумьюмучашское СП | 8 Юледурское СП |
| A4 Моркинский район | 4 Иштымбальское СП | 9 Токтайбелякское СП |
| A5 Советский район | 5 Салтакъяльское СП | |

Примечания

С названием поселения в скобках приводится численность населения на 2012 год

						04ГР-12. ГП		
						Генеральный план Салтакъяльского сельского поселения		
Изм.	К.уч	Лист	№док	Подп.	Дата	Стадия	Лист	Листов
Разработ.	Черных Е.Е.					П	1	5
Разработ.	Гречиго В.Д.							
Выполнил	Николаев М.В.							
Гл. арх. пр.	Гречиго В.Д.							
Н.контр.	Дождикова Е.В.							
Директор	Гречиго В.Д.							
						Опорный план со схемой расположения учреждений обслуживания Салтакъяльского сельского поселения		