
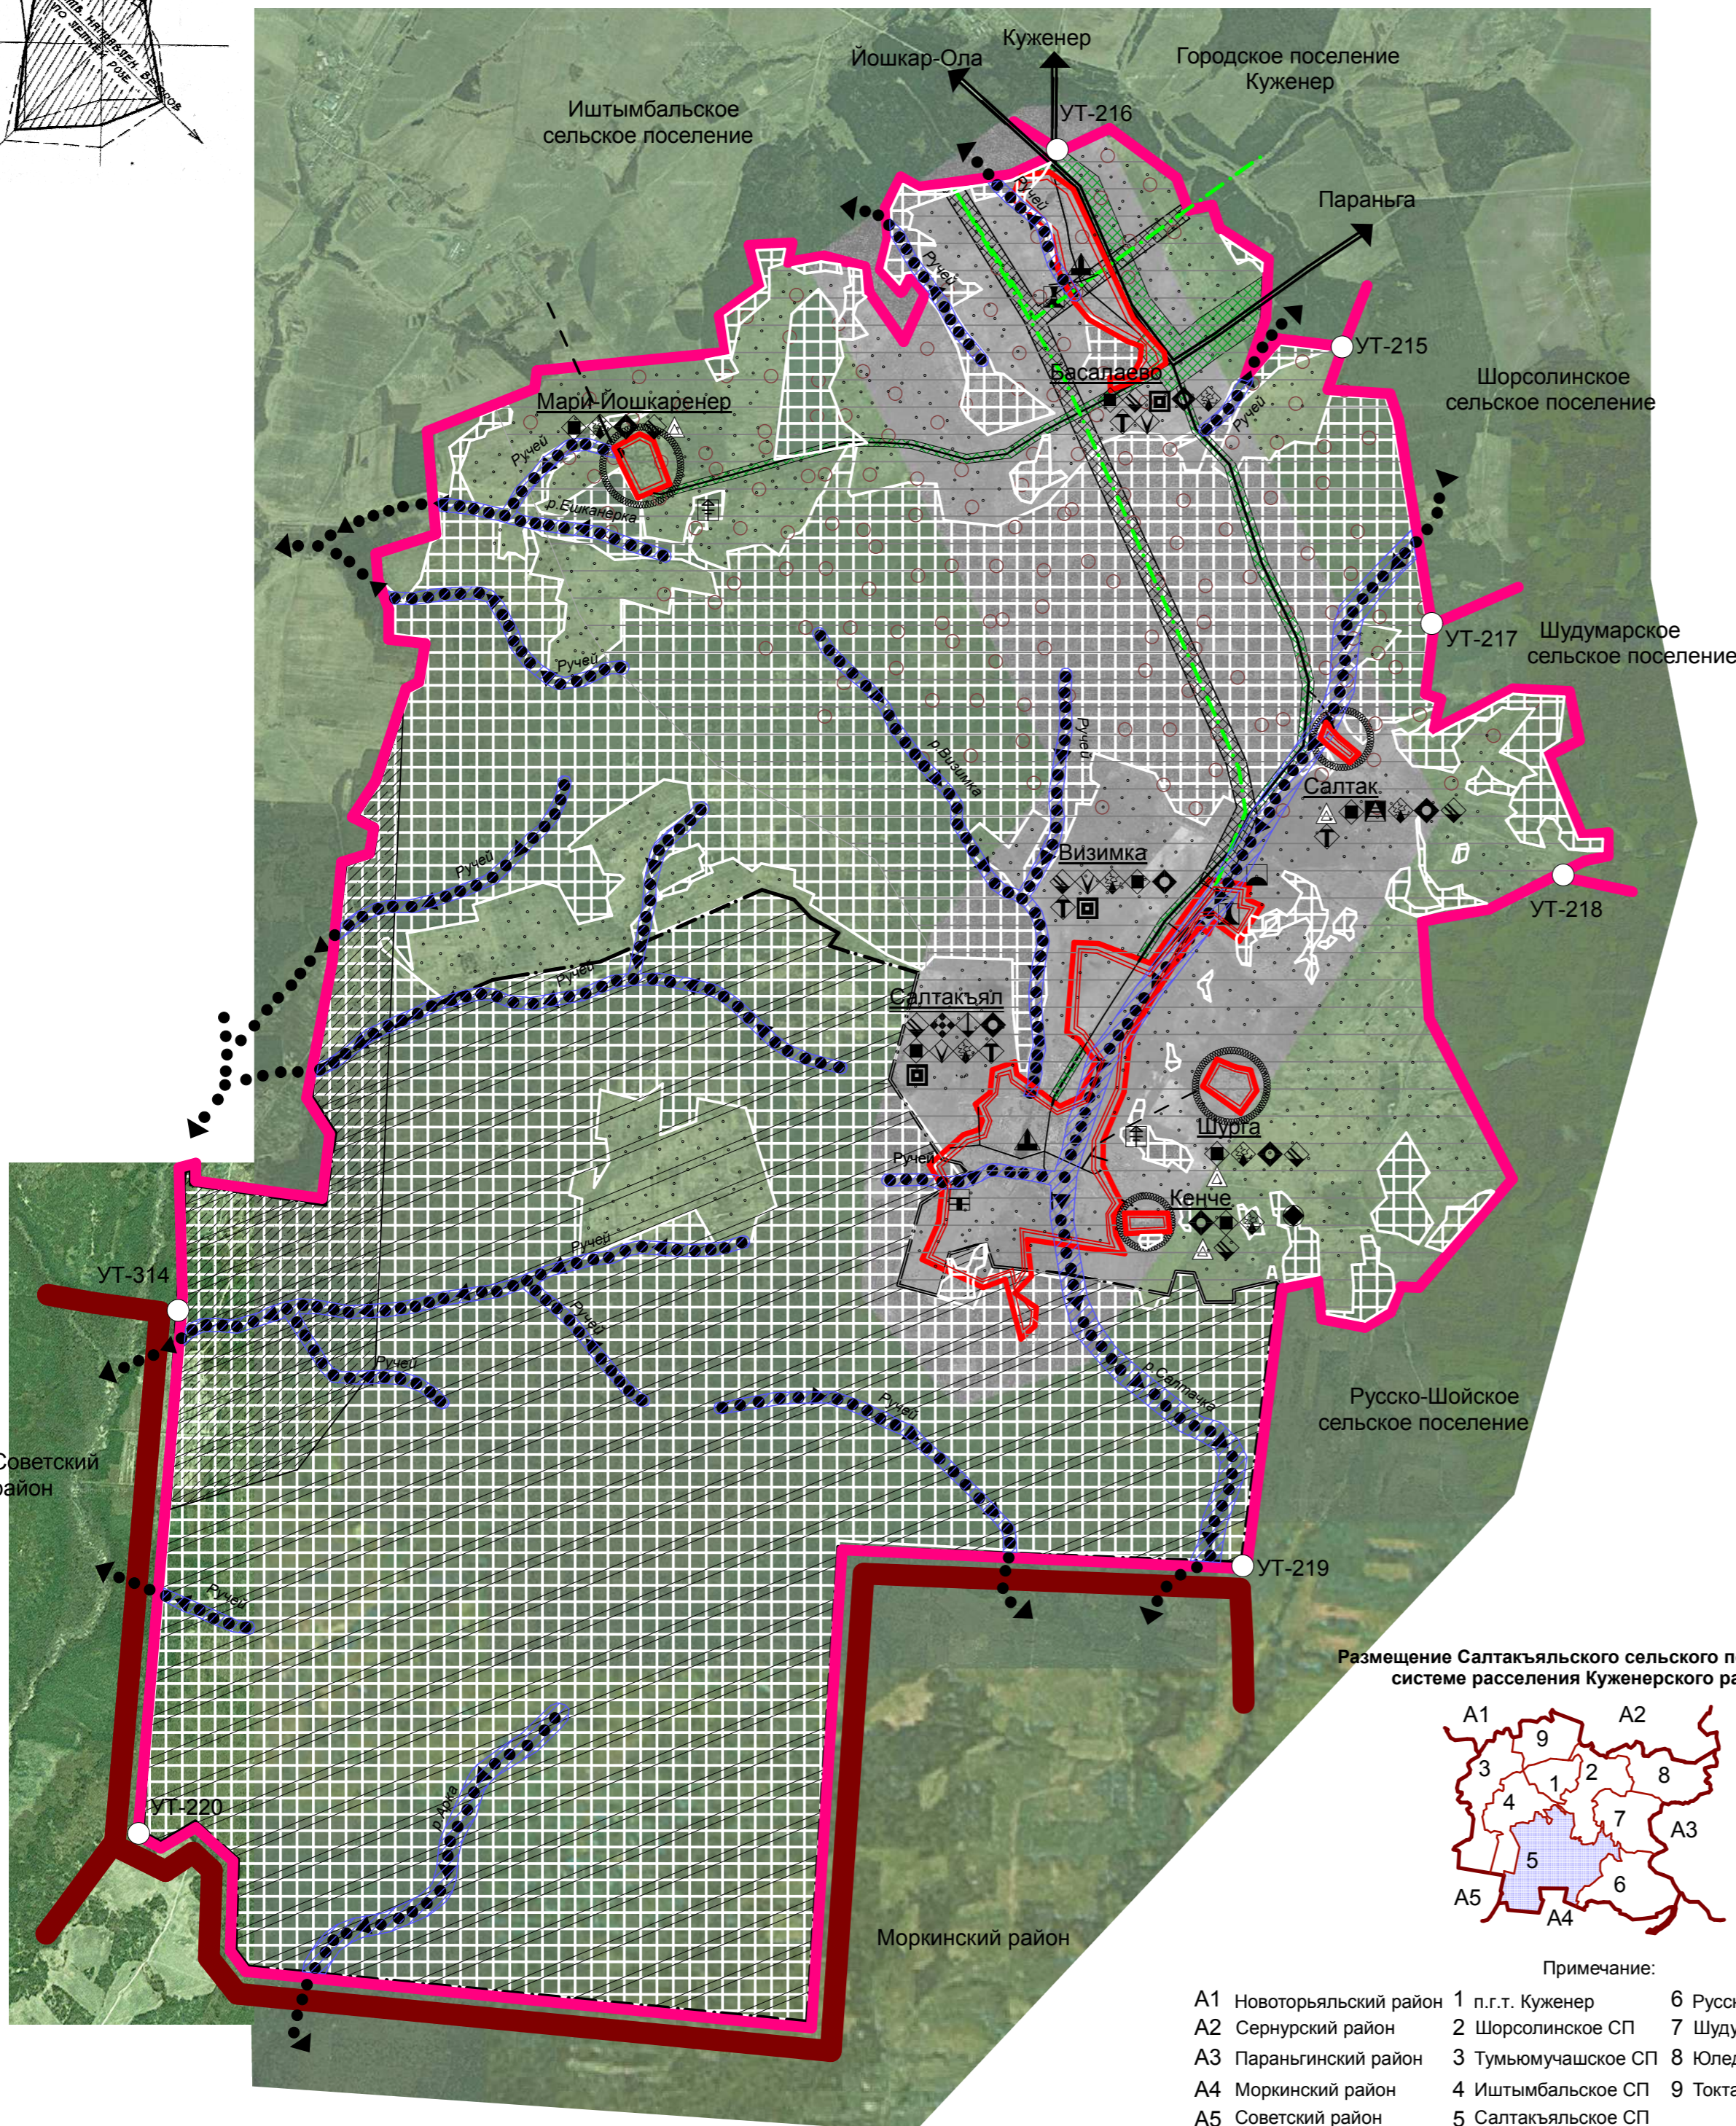


Карта комплексной оценки территории Салтакъяльского сельского поселения М 1:50000

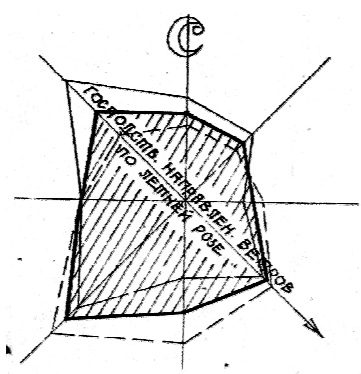


Условные обозначения

- Салтакъял** — Административный центр поселения
- Визимка** — Населенный пункт сельского поселения
- Граница Куженерского района
- Граница сельского поселения
- Граница административного центра поселения
- Граница населенного пункта
- Автодорога республиканского значения (III категория)
- Автодорога местного значения (IV категория)
- Дорога местного значения с последующим продолжением (V категория)
- Дорога по населенному пункту
- Ручей
- Река, водоем, ручей
- Земли сельскохозяйственного назначения
- Зеленые насаждения
- Водоохранная зона рек и водоемов
- Санитарный разрыв автомобильной дороги
- Земли неблагоприятные для градостроительного освоения
- Заказник "Каменная Гора" Зона геологоразведки месторождений углеводородного сырья (согласно Схеме территориального планирования)
- Водоразделы бассейнов рек (согласно Схеме территориального планирования)
- Границы заказника "Каменная гора"
- Газопровод
- Санитарно-защитная зона газопровода
- Опорные точки для совмещения схем, характеризующих генеральный план
- Поселение с тенденцией к отмиранию

Учреждения системы общественного обслуживания

- Местные канализационные сооружения
- Шахтный колодец
- Водозабор
- Местный источник теплоснабжения
- Электроснабжение
- Месторождение строительного песка
- Месторождение кирпичного сырья
- Источник централизованного теплоснабжения
- ГРС, ГРП
- Очистное сооружение
- Заповедное место, священная роща
- Дачный поселок
- Памятник истории
- Пожарный водоем
- Пожарный пирс
- Кладбище
- Телефонная связь
- Газоснабжение

Размещение Салтакъяльского сельского поселения в системе расселения Куженерского района

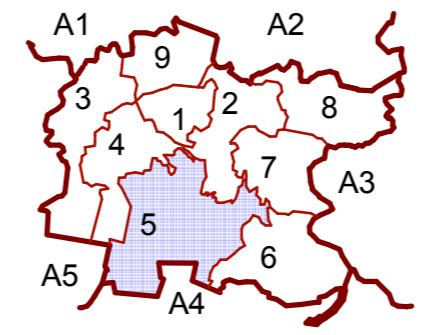

- Примечание:
- | | | |
|--------------------------|---------------------|----------------------|
| A1 Новоторьяльский район | 1 п.г.т. Куженер | 6 Русскошойское СП |
| A2 Сернурский район | 2 Шорсолинское СП | 7 Шудумарское СП |
| A3 Параньгинский район | 3 Тумьюмучашское СП | 8 Юледурское СП |
| A4 Моркинский район | 4 Иштымбальское СП | 9 Токтайбелякское СП |
| A5 Советский район | 5 Салтакъяльское СП | |

Примечания

Лист ГП-3 смотреть совместно с листом с листом ГП-1

04ГР-12. ГП					
Генеральный план Салтакъяльского сельского поселения					
Изм.	К.уч	Лист	№док	Подп.	Дата
Разработ.	Черных Е.Е.				
Разработ.	Гречихо В.Д.				
Выполнил	Николаев М.В.				
Гл.арх.пр.	Гречихо В.Д.				
Н.контр.	Дождикова Е.В.				
Директор	Гречихо В.Д.				
			Стадия	Лист	Листов
			П	4	5
Карта функционального зонирования Салтакъяльского сельского поселения					