
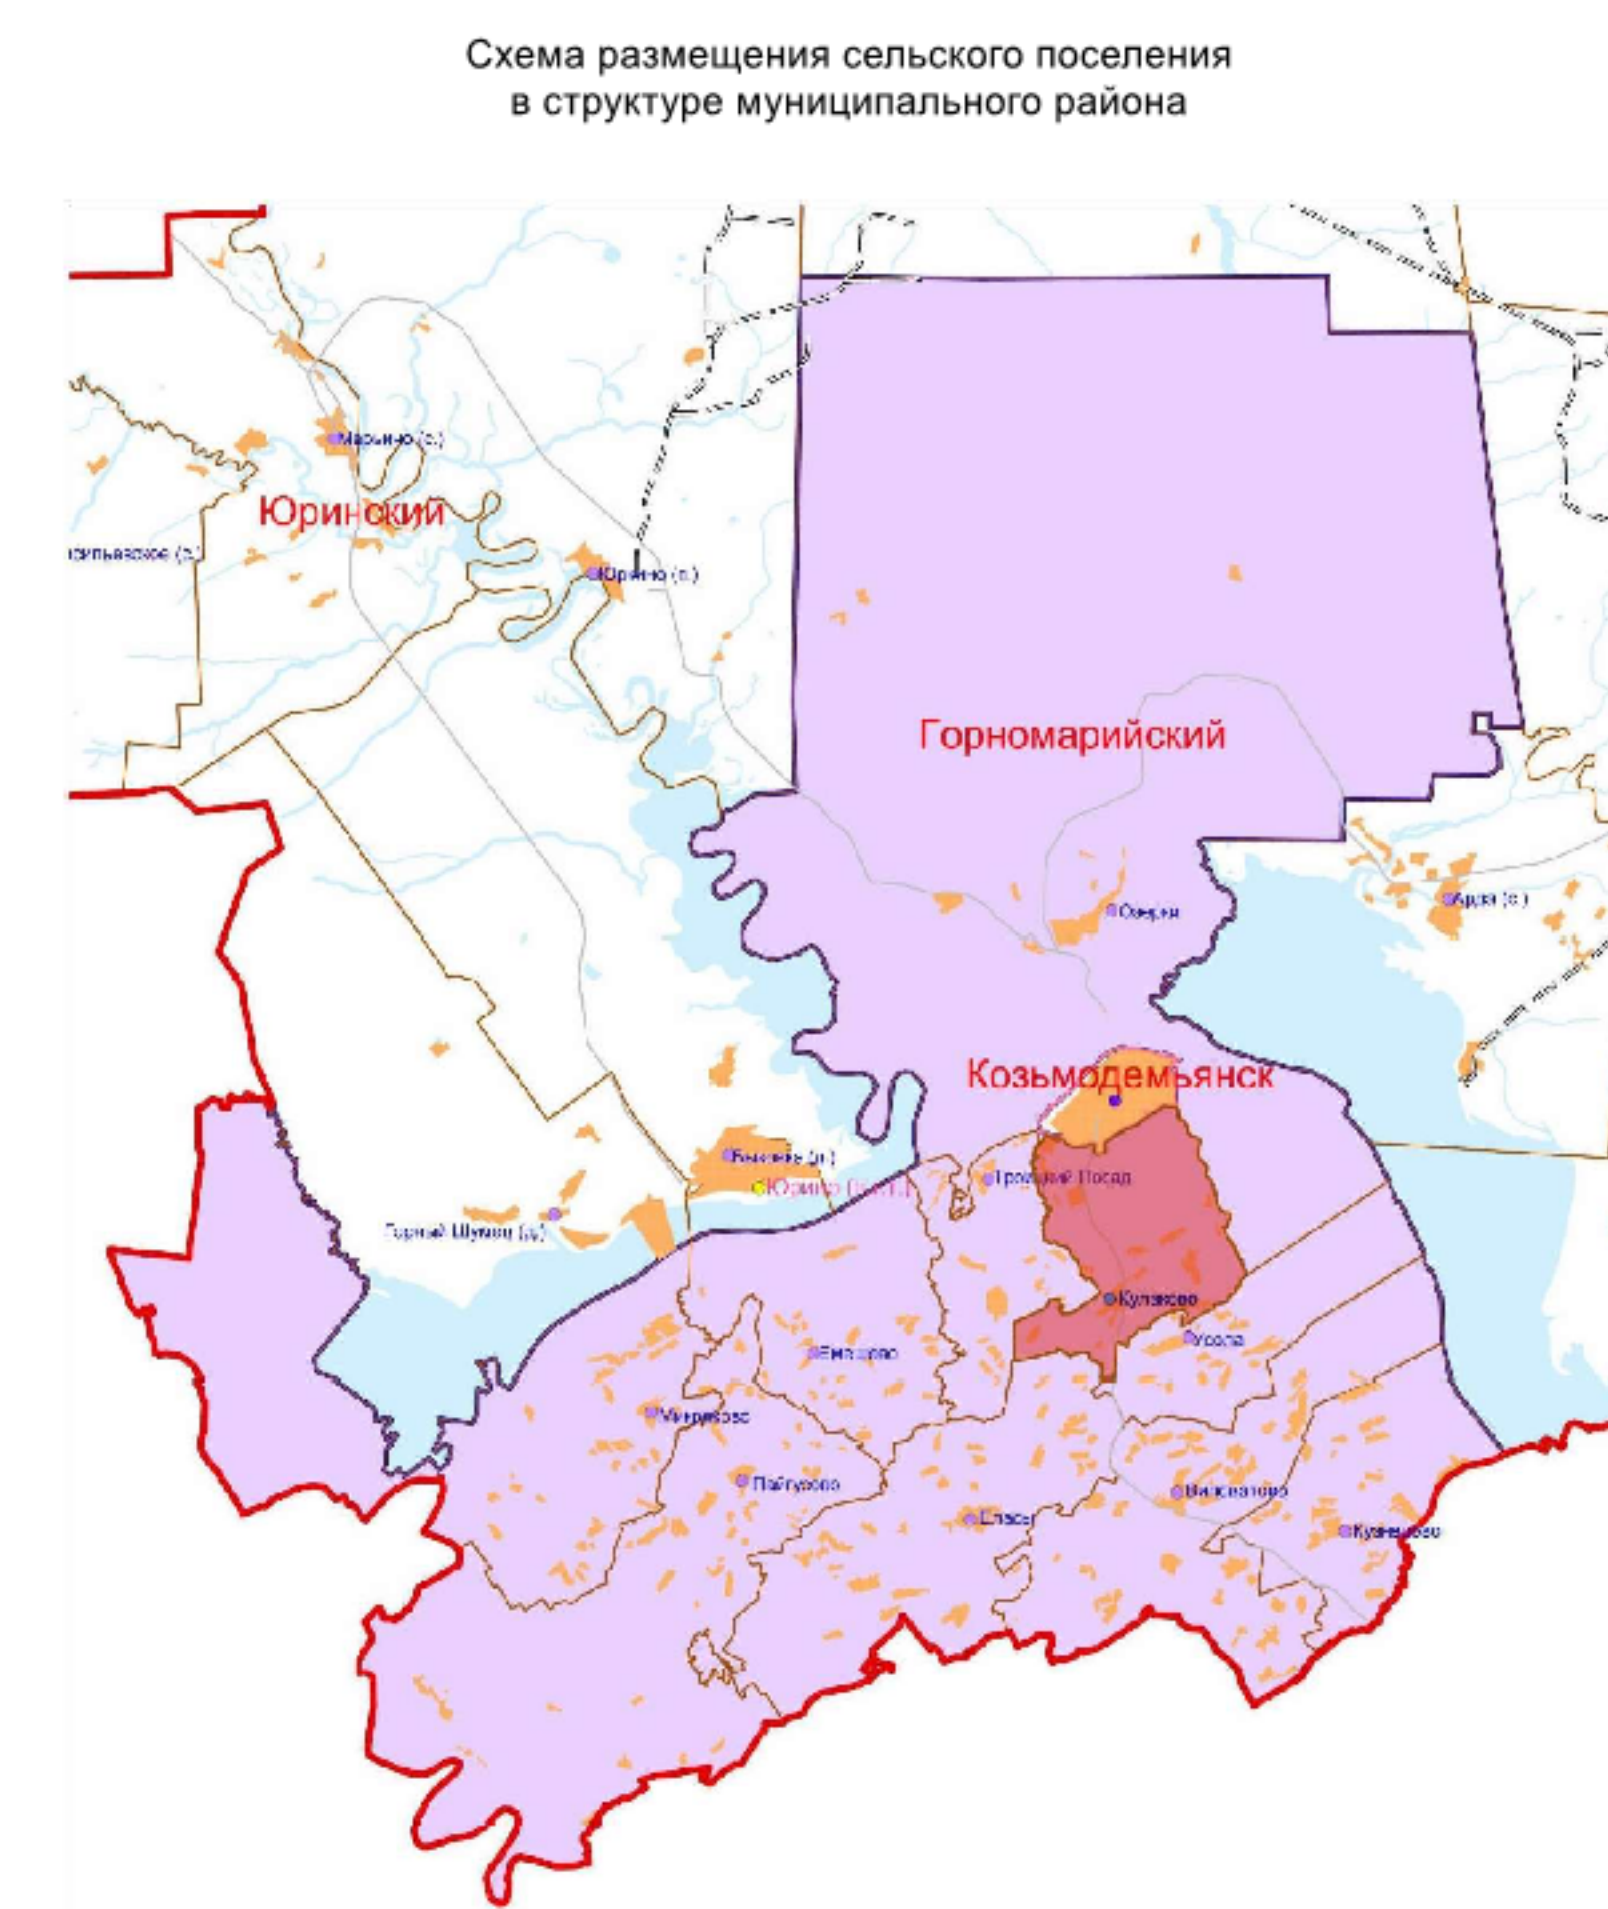


РЕСПУБЛИКА МАРИЙ ЭЛ
 ГОРНОМАРИЙСКИЙ МУНИЦИПАЛЬНЫЙ РАЙОН
 КРАСНОВОЛЖСКОЕ СЕЛЬСКОЕ ПОСЕЛЕНИЕ
ГЕНЕРАЛЬНЫЙ ПЛАН
 Карта территорий подверженных риску возникновения
 чрезвычайных ситуаций природного и техногенного характера

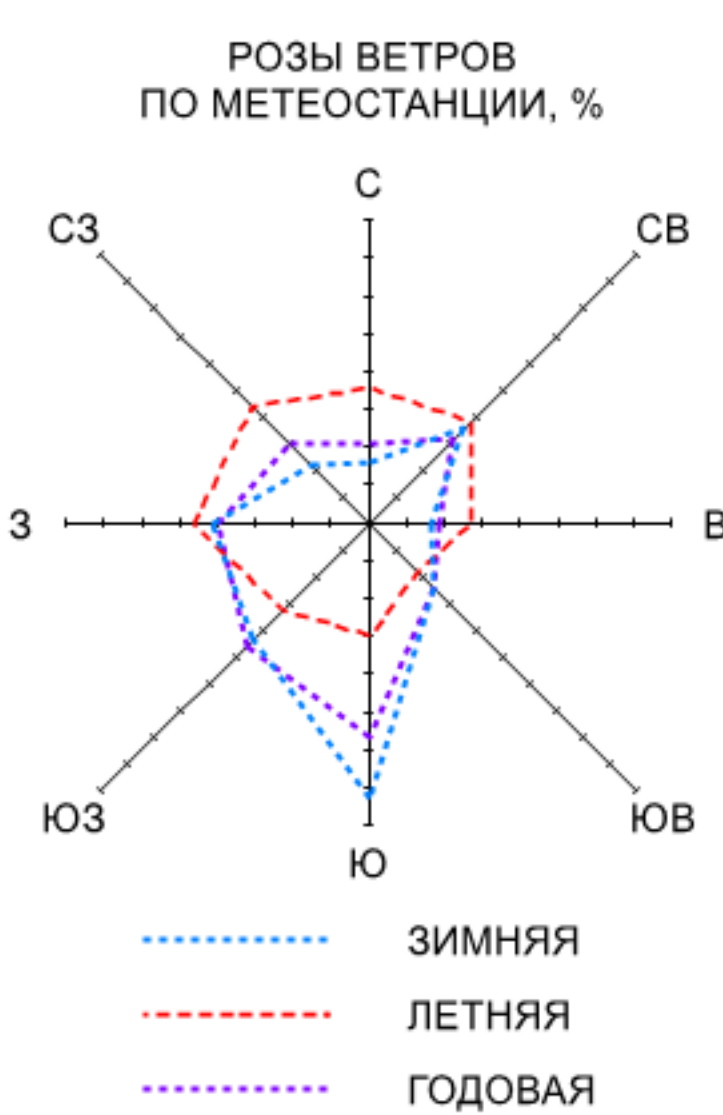

Городской округ Козьмодемьянск

ОЗЕРКИНСКОЕ
 СЕЛЬСКОЕ
 ПОСЕЛЕНИЕ


ТРОИЦКО-ПОСАДСКОЕ
 СЕЛЬСКОЕ
 ПОСЕЛЕНИЕ

УСОЛИНСКОЕ
 СЕЛЬСКОЕ
 ПОСЕЛЕНИЕ

ЕЛАСОВСКОЕ
 СЕЛЬСКОЕ
 ПОСЕЛЕНИЕ

- Земли населенных пунктов
- Земли населенных пунктов (планируемые к размещению)
- Территории, подверженные опасным метеорологическим процессам
- Территории, подверженные риску возникновения чрезвычайных ситуаций природного характера
- Территории, подверженные риску возникновения чрезвычайных ситуаций техногенного характера
- Поверхностные водные объекты
- Водоток (река, ручей, канал)
- Водоток (река, ручей, канал)

МАСШТАБ 1:10000

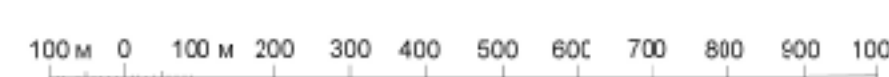

Красноволжское сельское поселение Горномариysкий муниципальный район Республики Марий Эл		Синий	Лист	Листов
Генеральный план		1	1	1
Коды территорий, подверженных риску возникновения чрезвычайных ситуаций природного и техногенного характера		ООО ИЭТ "Искандер"		