



РЕСПУБЛИКА МАРИЙ ЭЛ
ГОРНОМАРИЙСКИЙ МУНИЦИПАЛЬНЫЙ РАЙОН
КРАСНОВОЛЖСКОЕ СЕЛЬСКОЕ ПОСЕЛЕНИЕ
ГЕНЕРАЛЬНЫЙ ПЛАН
Карта границ населенных пунктов

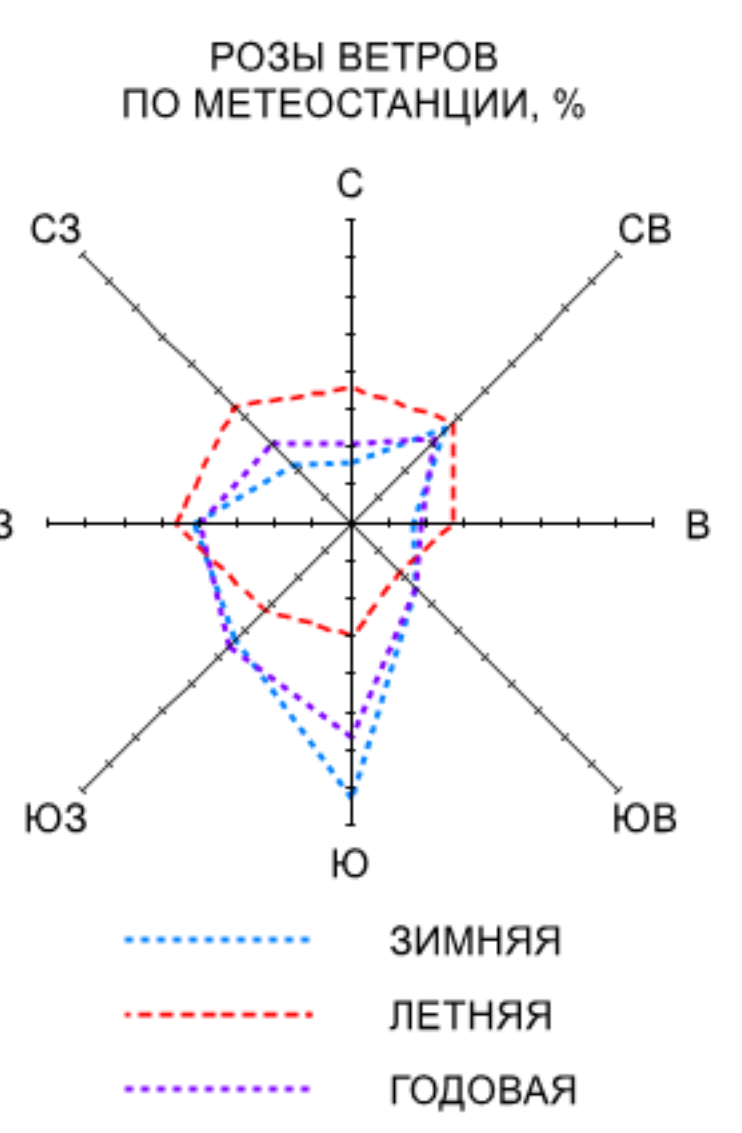

- Условные обозначения
- Границы единиц административно-территориального деления Российской Федерации
- Граница населенного пункта
 - Граница (планируемая к размещению) населенного пункта
 - Граница сельского поселения

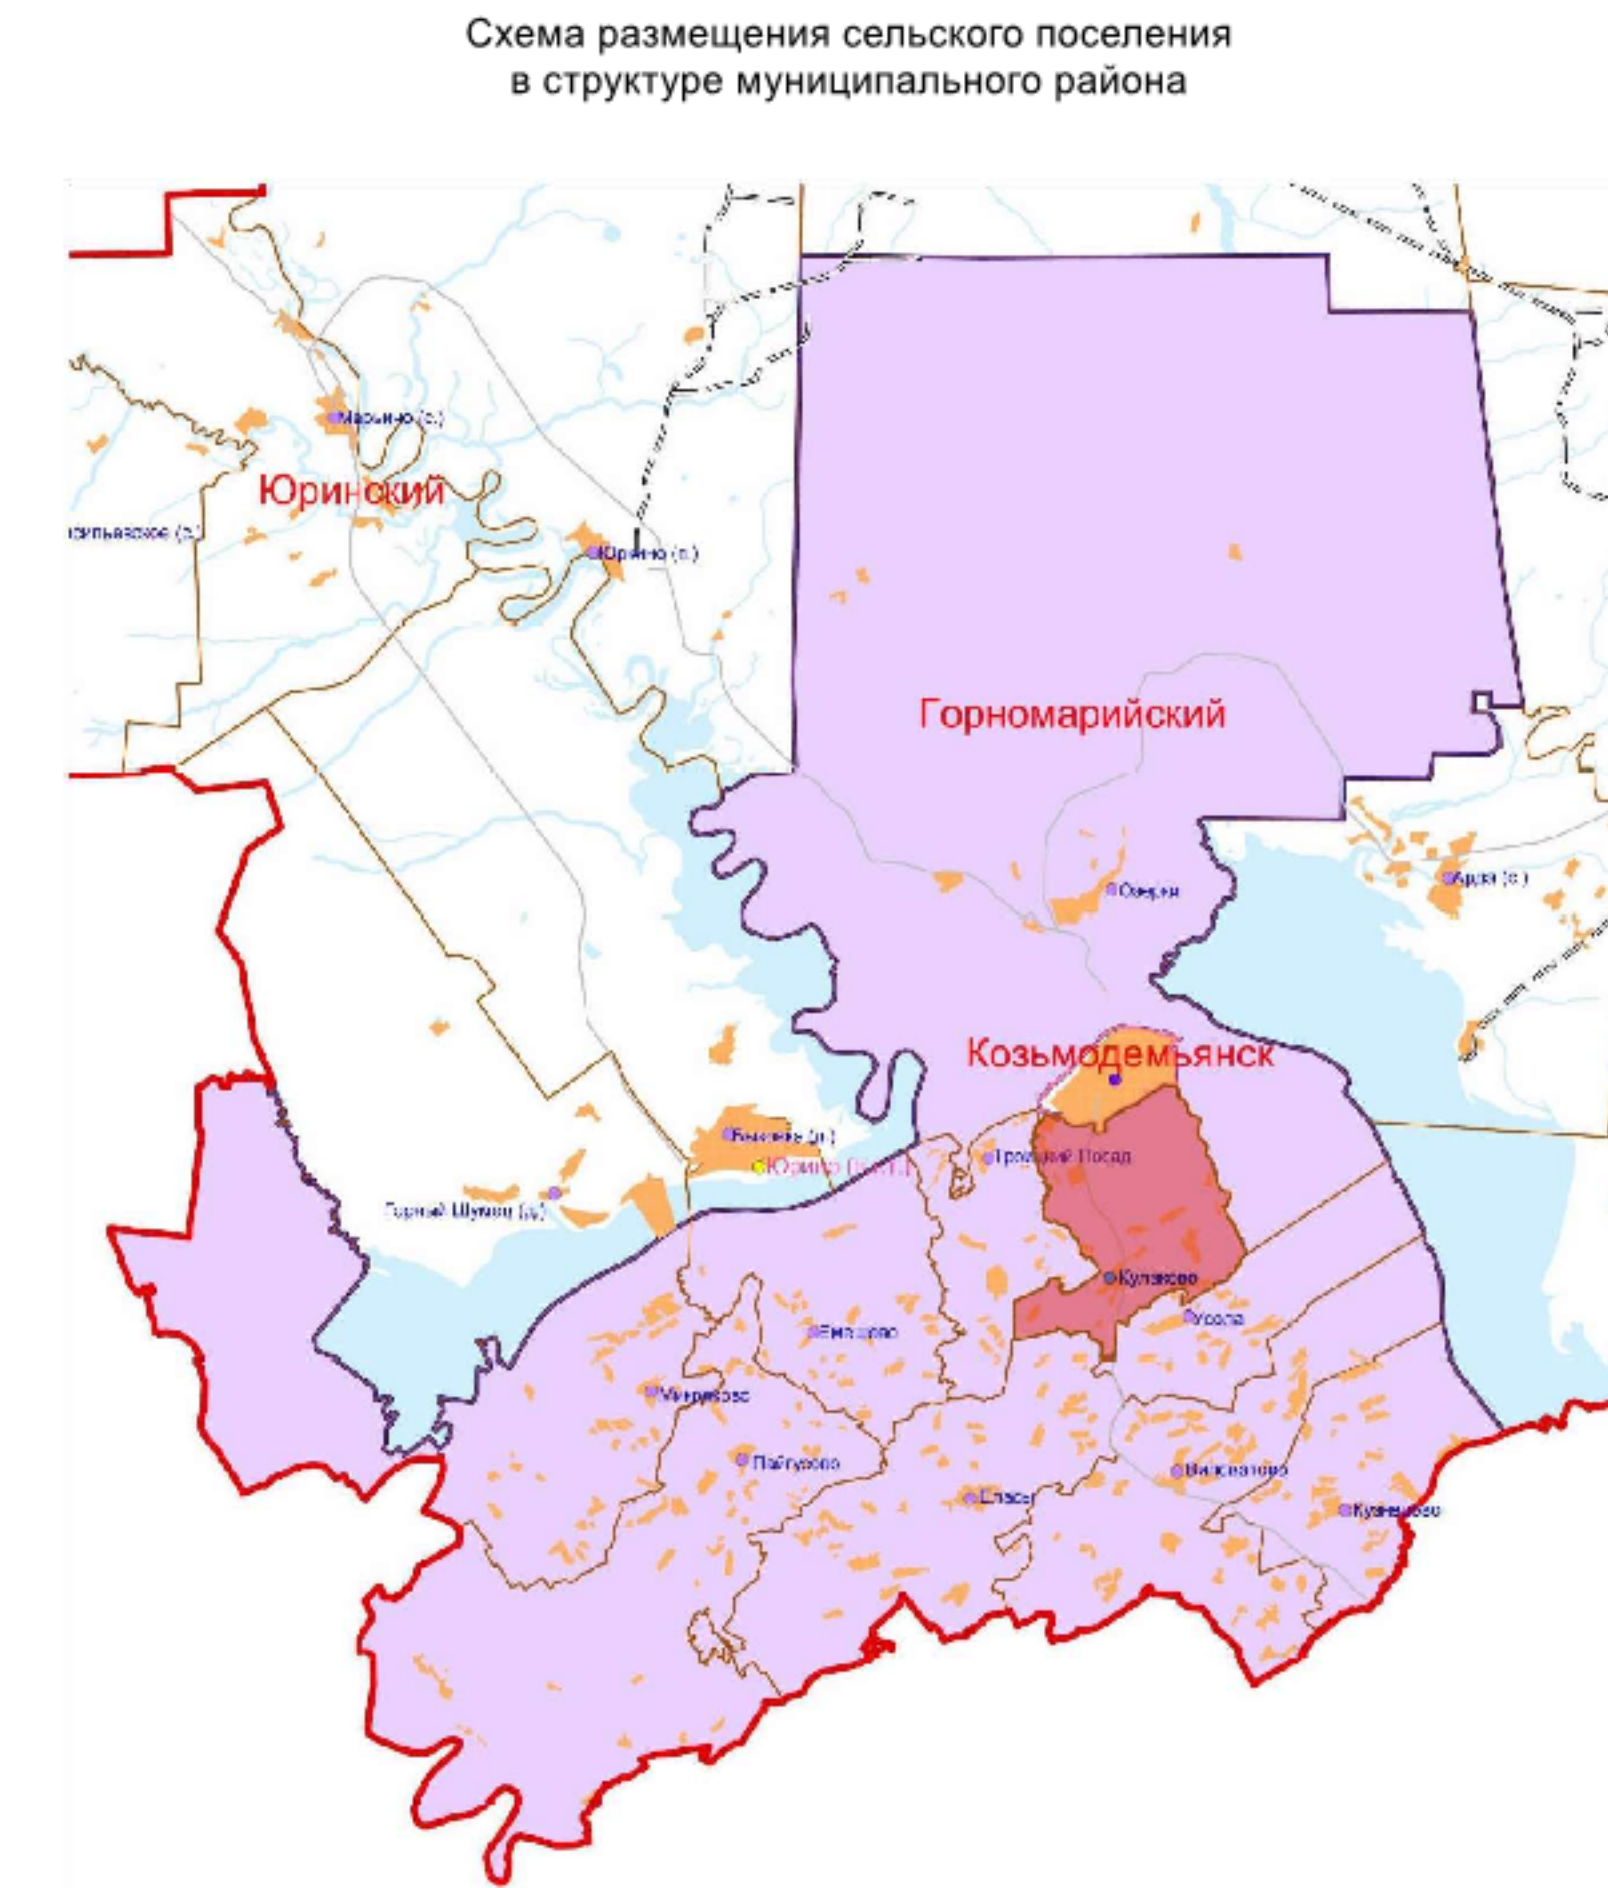


ОЗЕРКИНСКОЕ СЕЛЬСКОЕ ПОСЕЛЕНИЕ

Городской округ Козьмодемьянск

ТРОИЦКО-ПОСАДСКОЕ СЕЛЬСКОЕ ПОСЕЛЕНИЕ

УСОЛИНСКОЕ СЕЛЬСКОЕ ПОСЕЛЕНИЕ

ЕЛАСОВСКОЕ СЕЛЬСКОЕ ПОСЕЛЕНИЕ

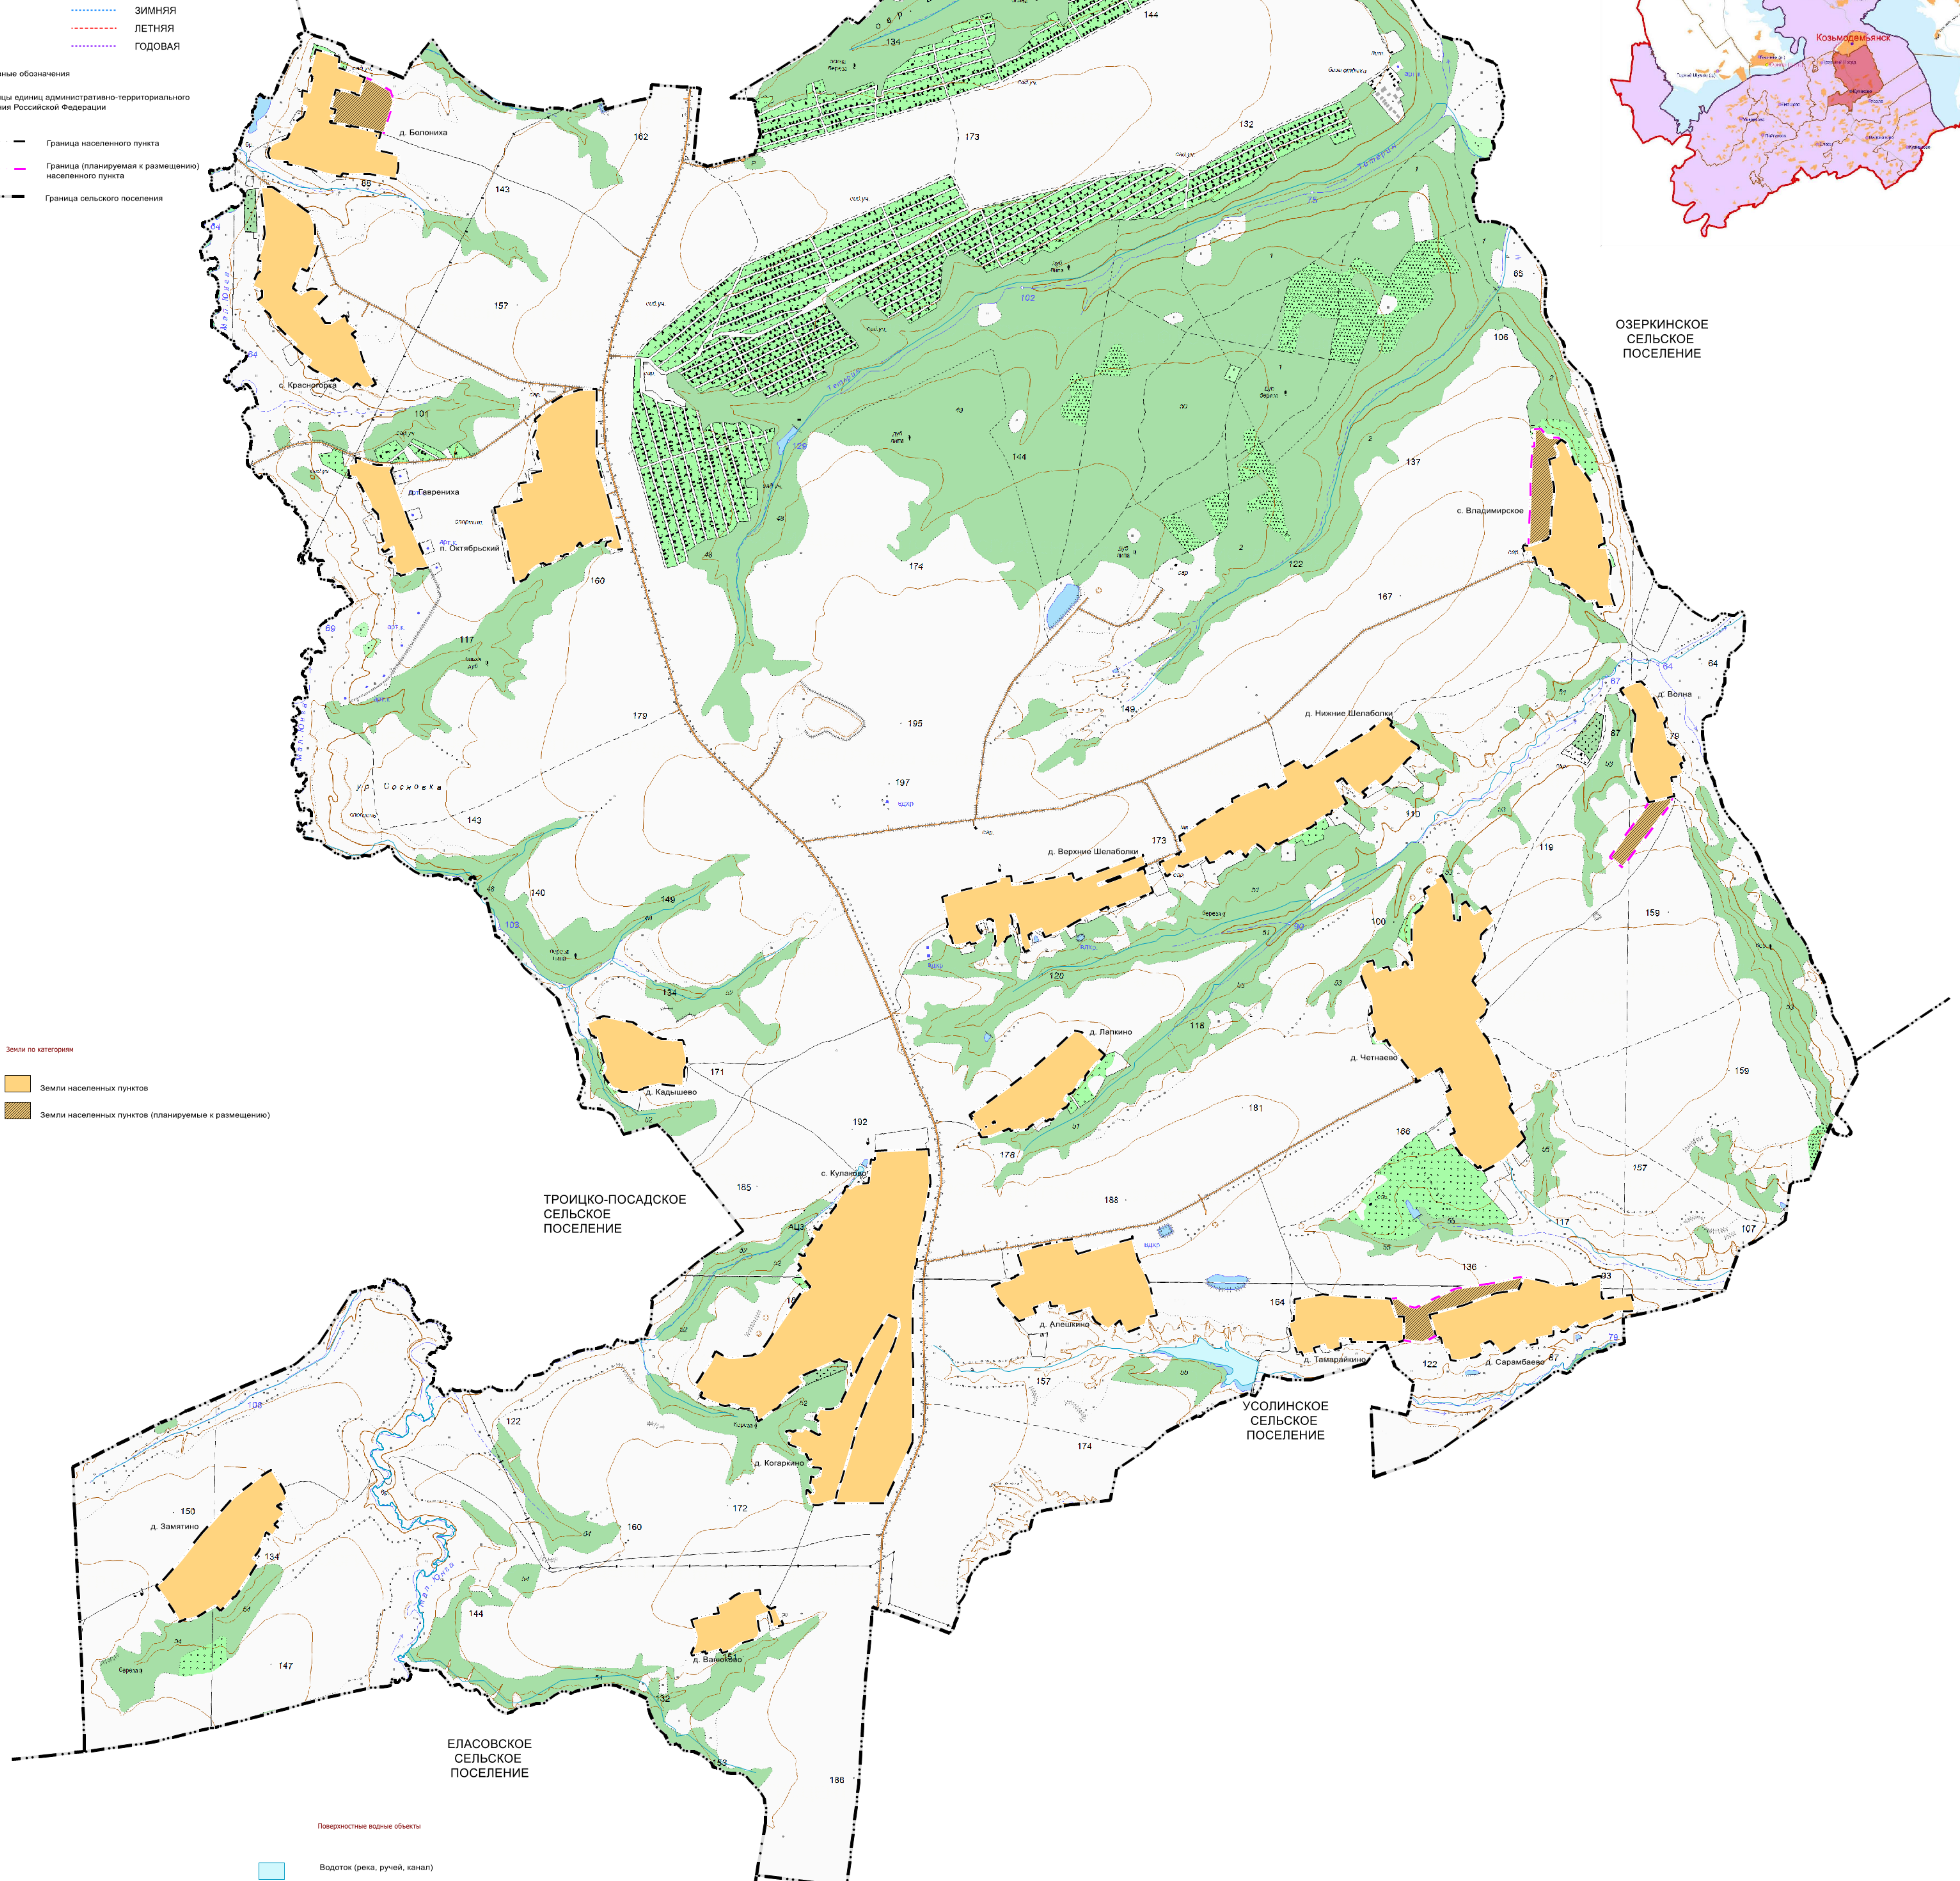

- Земли по категориям
- Земли населенных пунктов
 - Земли населенных пунктов (планируемые к размещению)

- Поверхностные водные объекты
- Водоток (река, ручей, канал)
 - Водоём (озеро, пруд, обводненный карьер, водохранилище)
 - Водоток (река, ручей, канал)

МАСШТАБ 1:10000

Красноволжское сельское поселение		
Генеральный план		
Исполнитель	Составил	Лист
Исполнитель	Масштаб 1:10000	Листов
Исполнитель	Масштаб 1:10000	Листов
Карта границ населенных пунктов		
Масштаб 1:10000		
ООО ИИТ "Искандер"		