



ПУНЧАЛ

ПОСТАНОВЛЕНИЕ

«3» февраля 2023 г. № 5

**Об утверждении схемы расположения земельного участка
на кадастровом плане территории**

В соответствии со ст. ст. 11.3, 11.7, 11.10 земельного кодекса Российской Федерации, Федеральным законом от 06.10.2003 № 131-ФЗ «Об общих принципах организации местного самоуправления в Российской Федерации» Красноstekловарская сельская администрация ПОСТАНОВЛЯЕТ:

1. Утвердить прилагаемую схему расположения земельного участка расположенного по адресу: Республика Марий Эл, Моркинский район, поселок Красный Стекловар, улица Дзержинского, дом 46:
ориентировочная площадь – 7133 кв.м.;
категория земель- земли населенных пунктов;
вид разрешенного использования- для ведения личного подсобного хозяйства, зона застройки индивидуальными жилыми домами –Ж-3
3. Контроль за исполнением оставляю за собой.

Глава Красноstekловарской
сельской администрации



Т.Н. Губайдуллина



УТВЕРЖДЕНА

А.С. Боровицкий
главы сельской администрации

5 февраля 2023 г. № 5


Схема расположения земельного участка или земельных участков на кадастровом плане территории

Условный номер земельного участка _____

Площадь земельного участка 7133 кв. м.

Система координат МСК-12

Обозначение характерных точек границ	Координаты, м	
	X	Y
1	2	3
1	319454.48	1326589.19
2	319440.44	1326619.56
3	319444.46	1326665.88
4	319418.40	1326691.01
5	319349.08	1326622.75
6	319362.71	1326610.95
7	319413.27	1326563.82
8	319434.17	1326582.51
1	319454.48	1326589.19

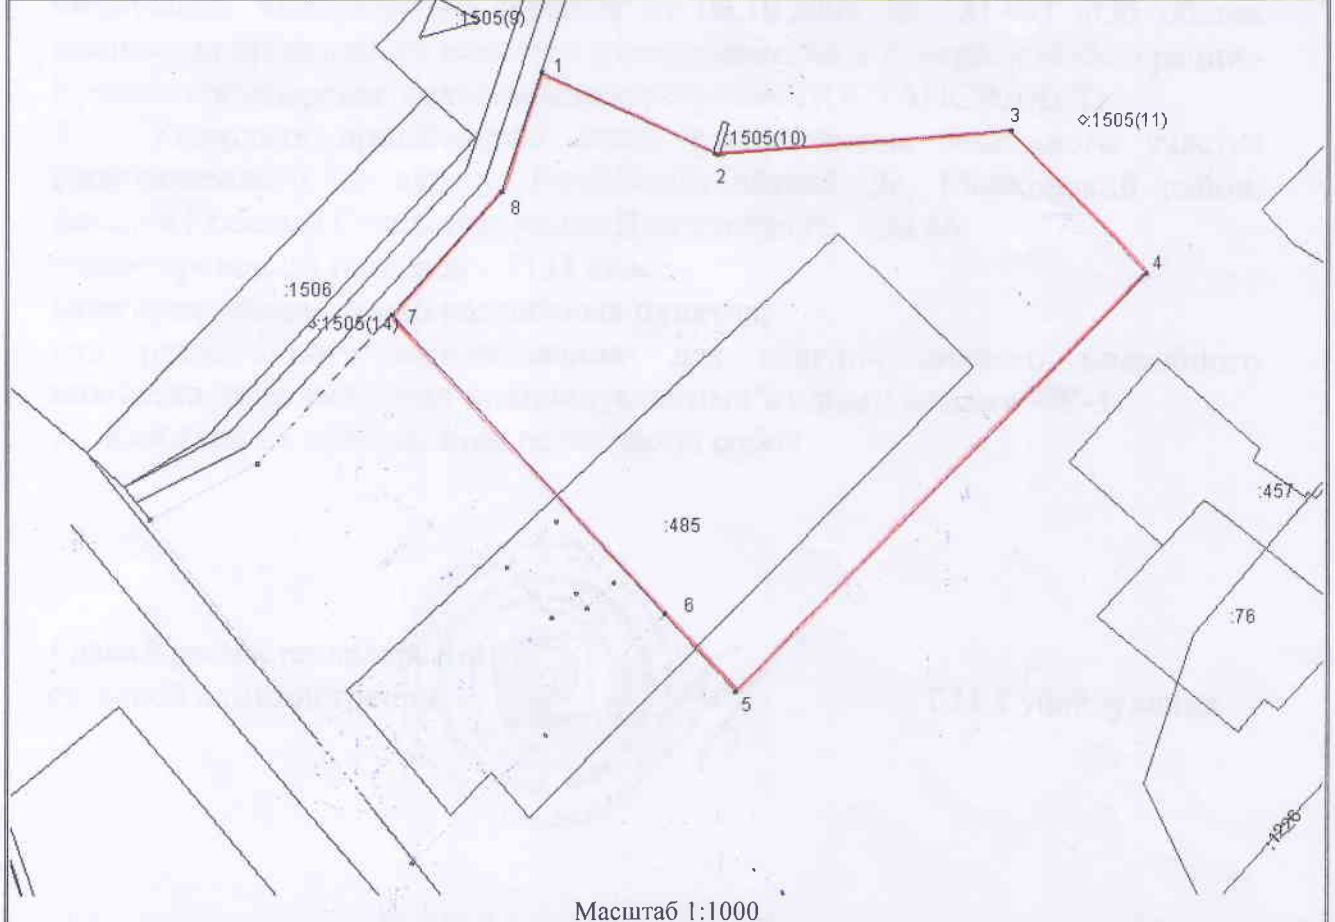

Масштаб 1:1000

Условные обозначения	
	существующая часть границы, имеющиеся в ЕГРН сведения о которой достаточны для определения ее местоположения
	вновь образованная часть границы, сведения о которой достаточны для определения ее местоположения
	граница кадастрового квартала
	граница площадью 3933 кв.м.
:491(1)	кадастровый номер земельного участка
12:13:0650101	кадастровый номер квартала