

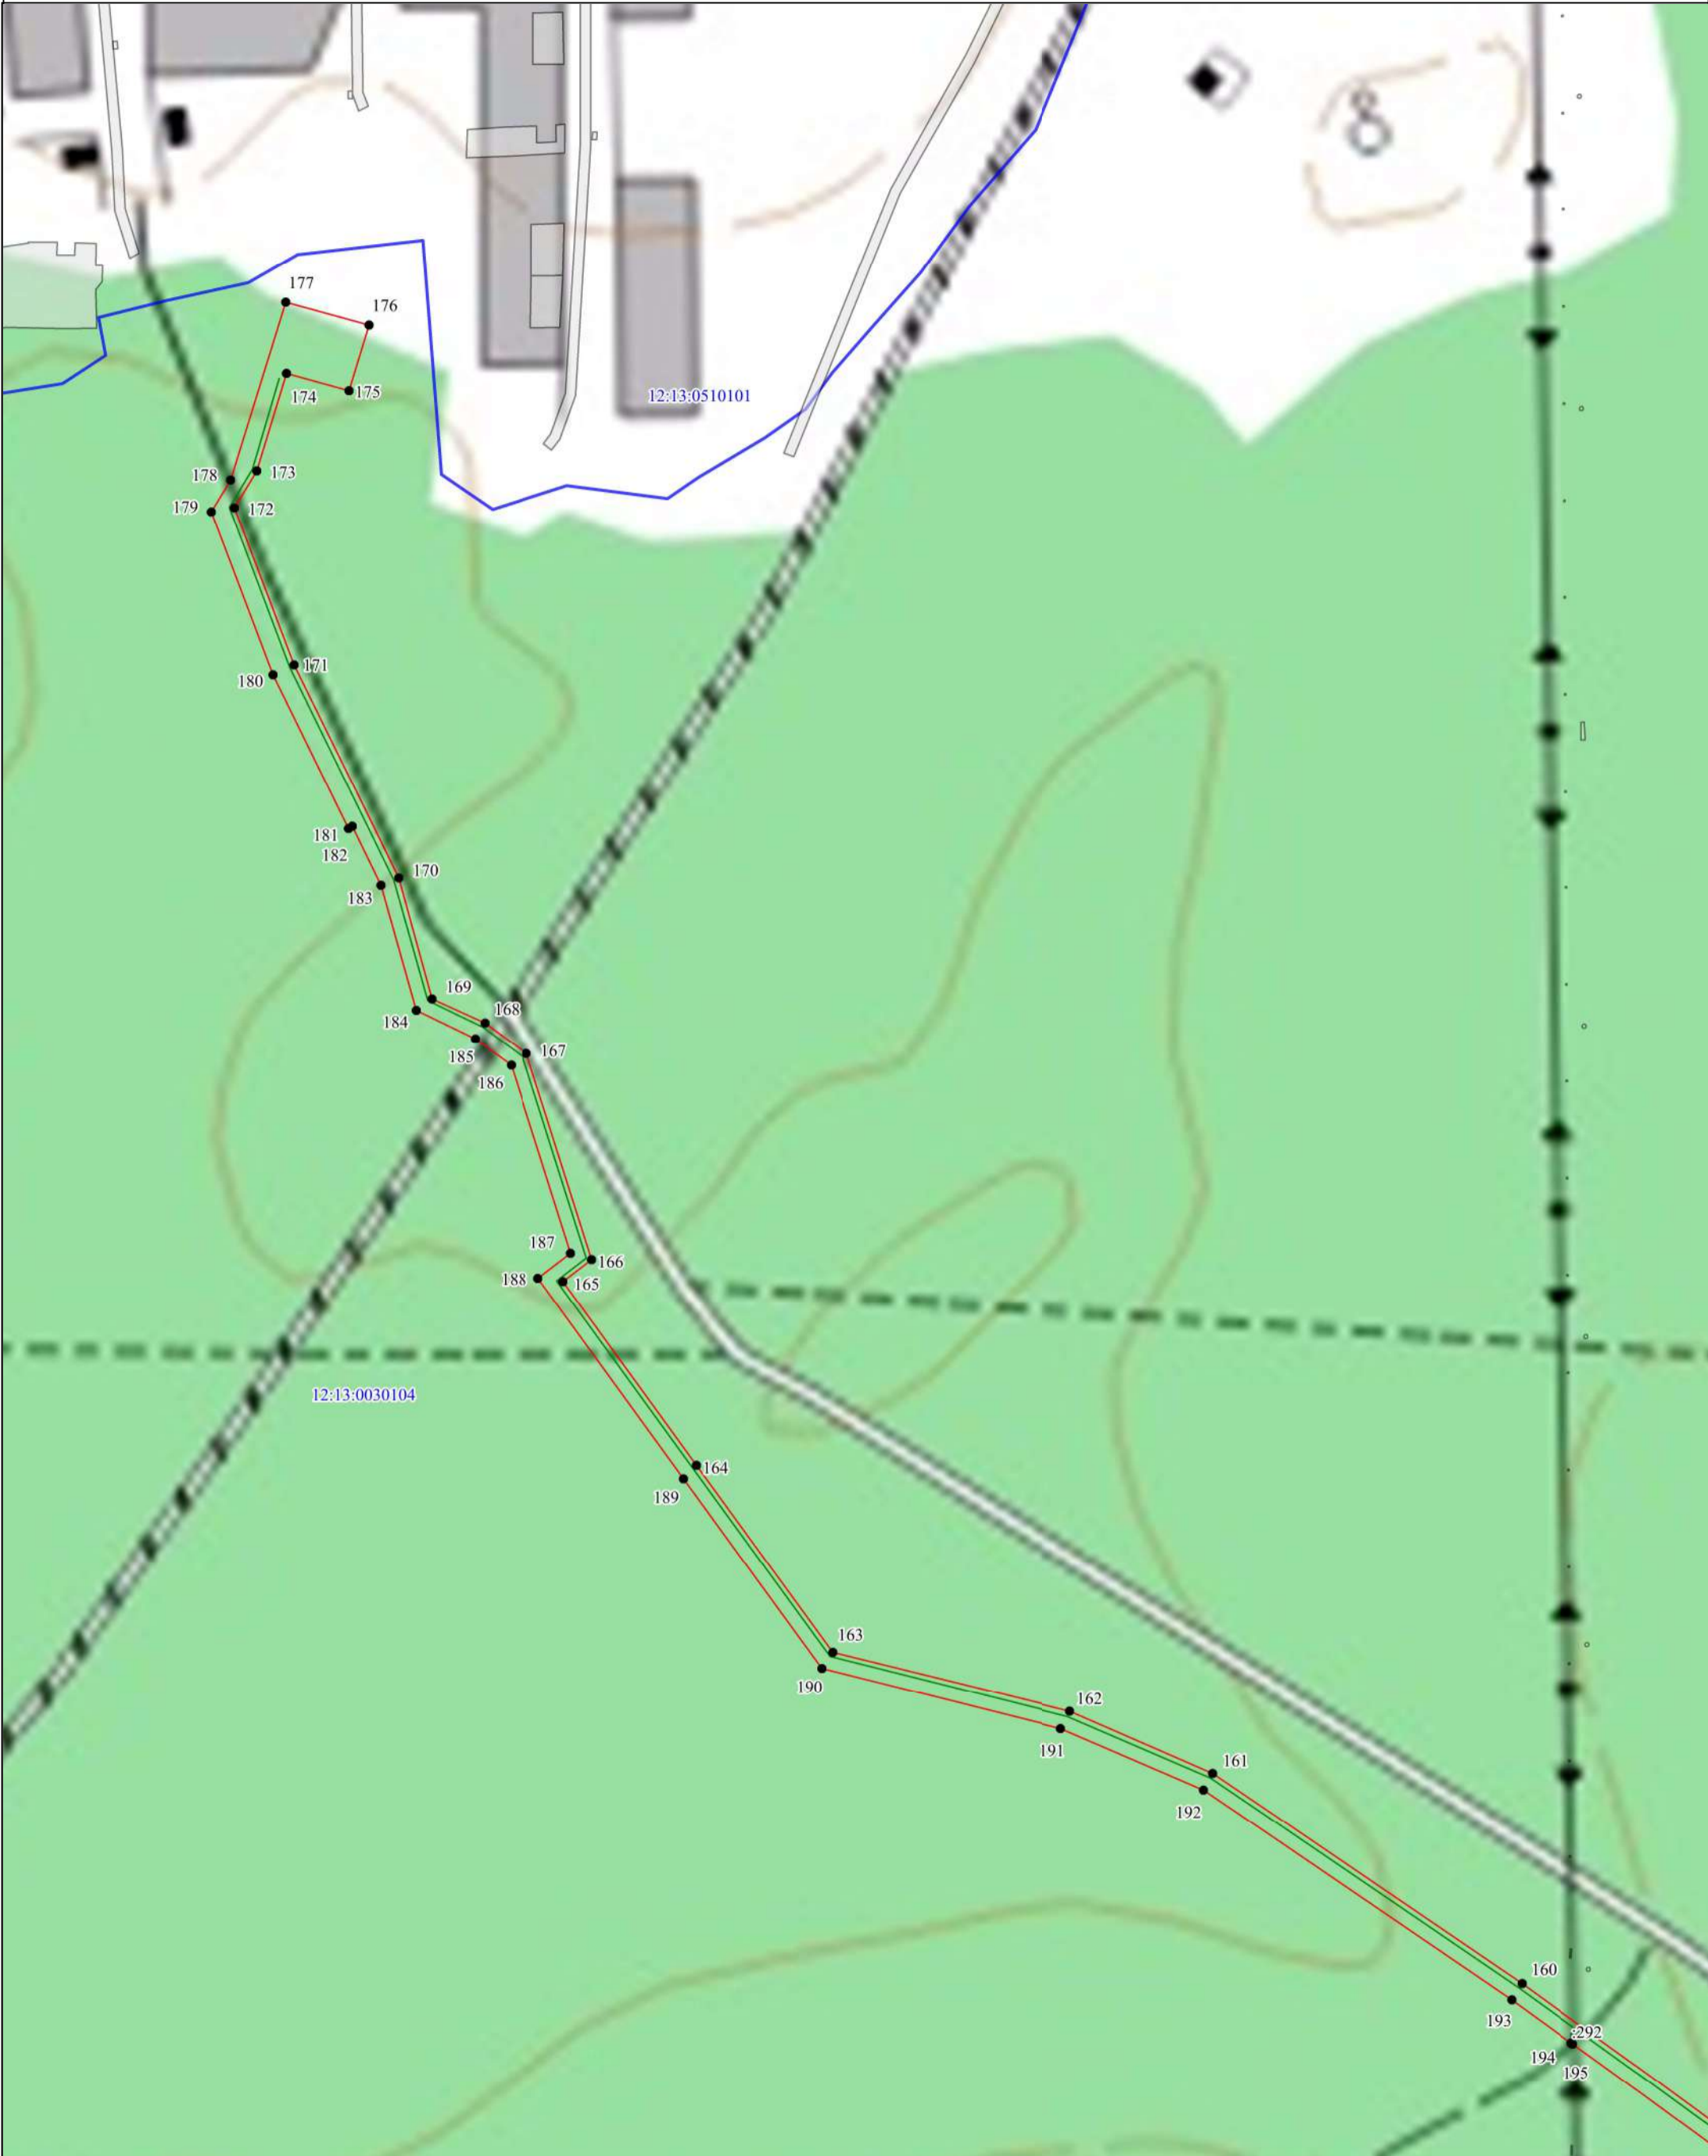
Условные знаки и обозначения:

:1265 - граница и номер земельного участка, по сведениям ЕГРН

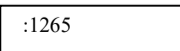
12:13:0030104 - граница и номер кадастрового квартала


Масштаб 1:40 000

- 1 - характерная точка границы публичного сервитута
- проектная граница публичного сервитута
- проектное местоположение инженерного сооружения





Условные знаки и обозначения:

 - граница и номер земельного участка, по сведениям ЕГРН

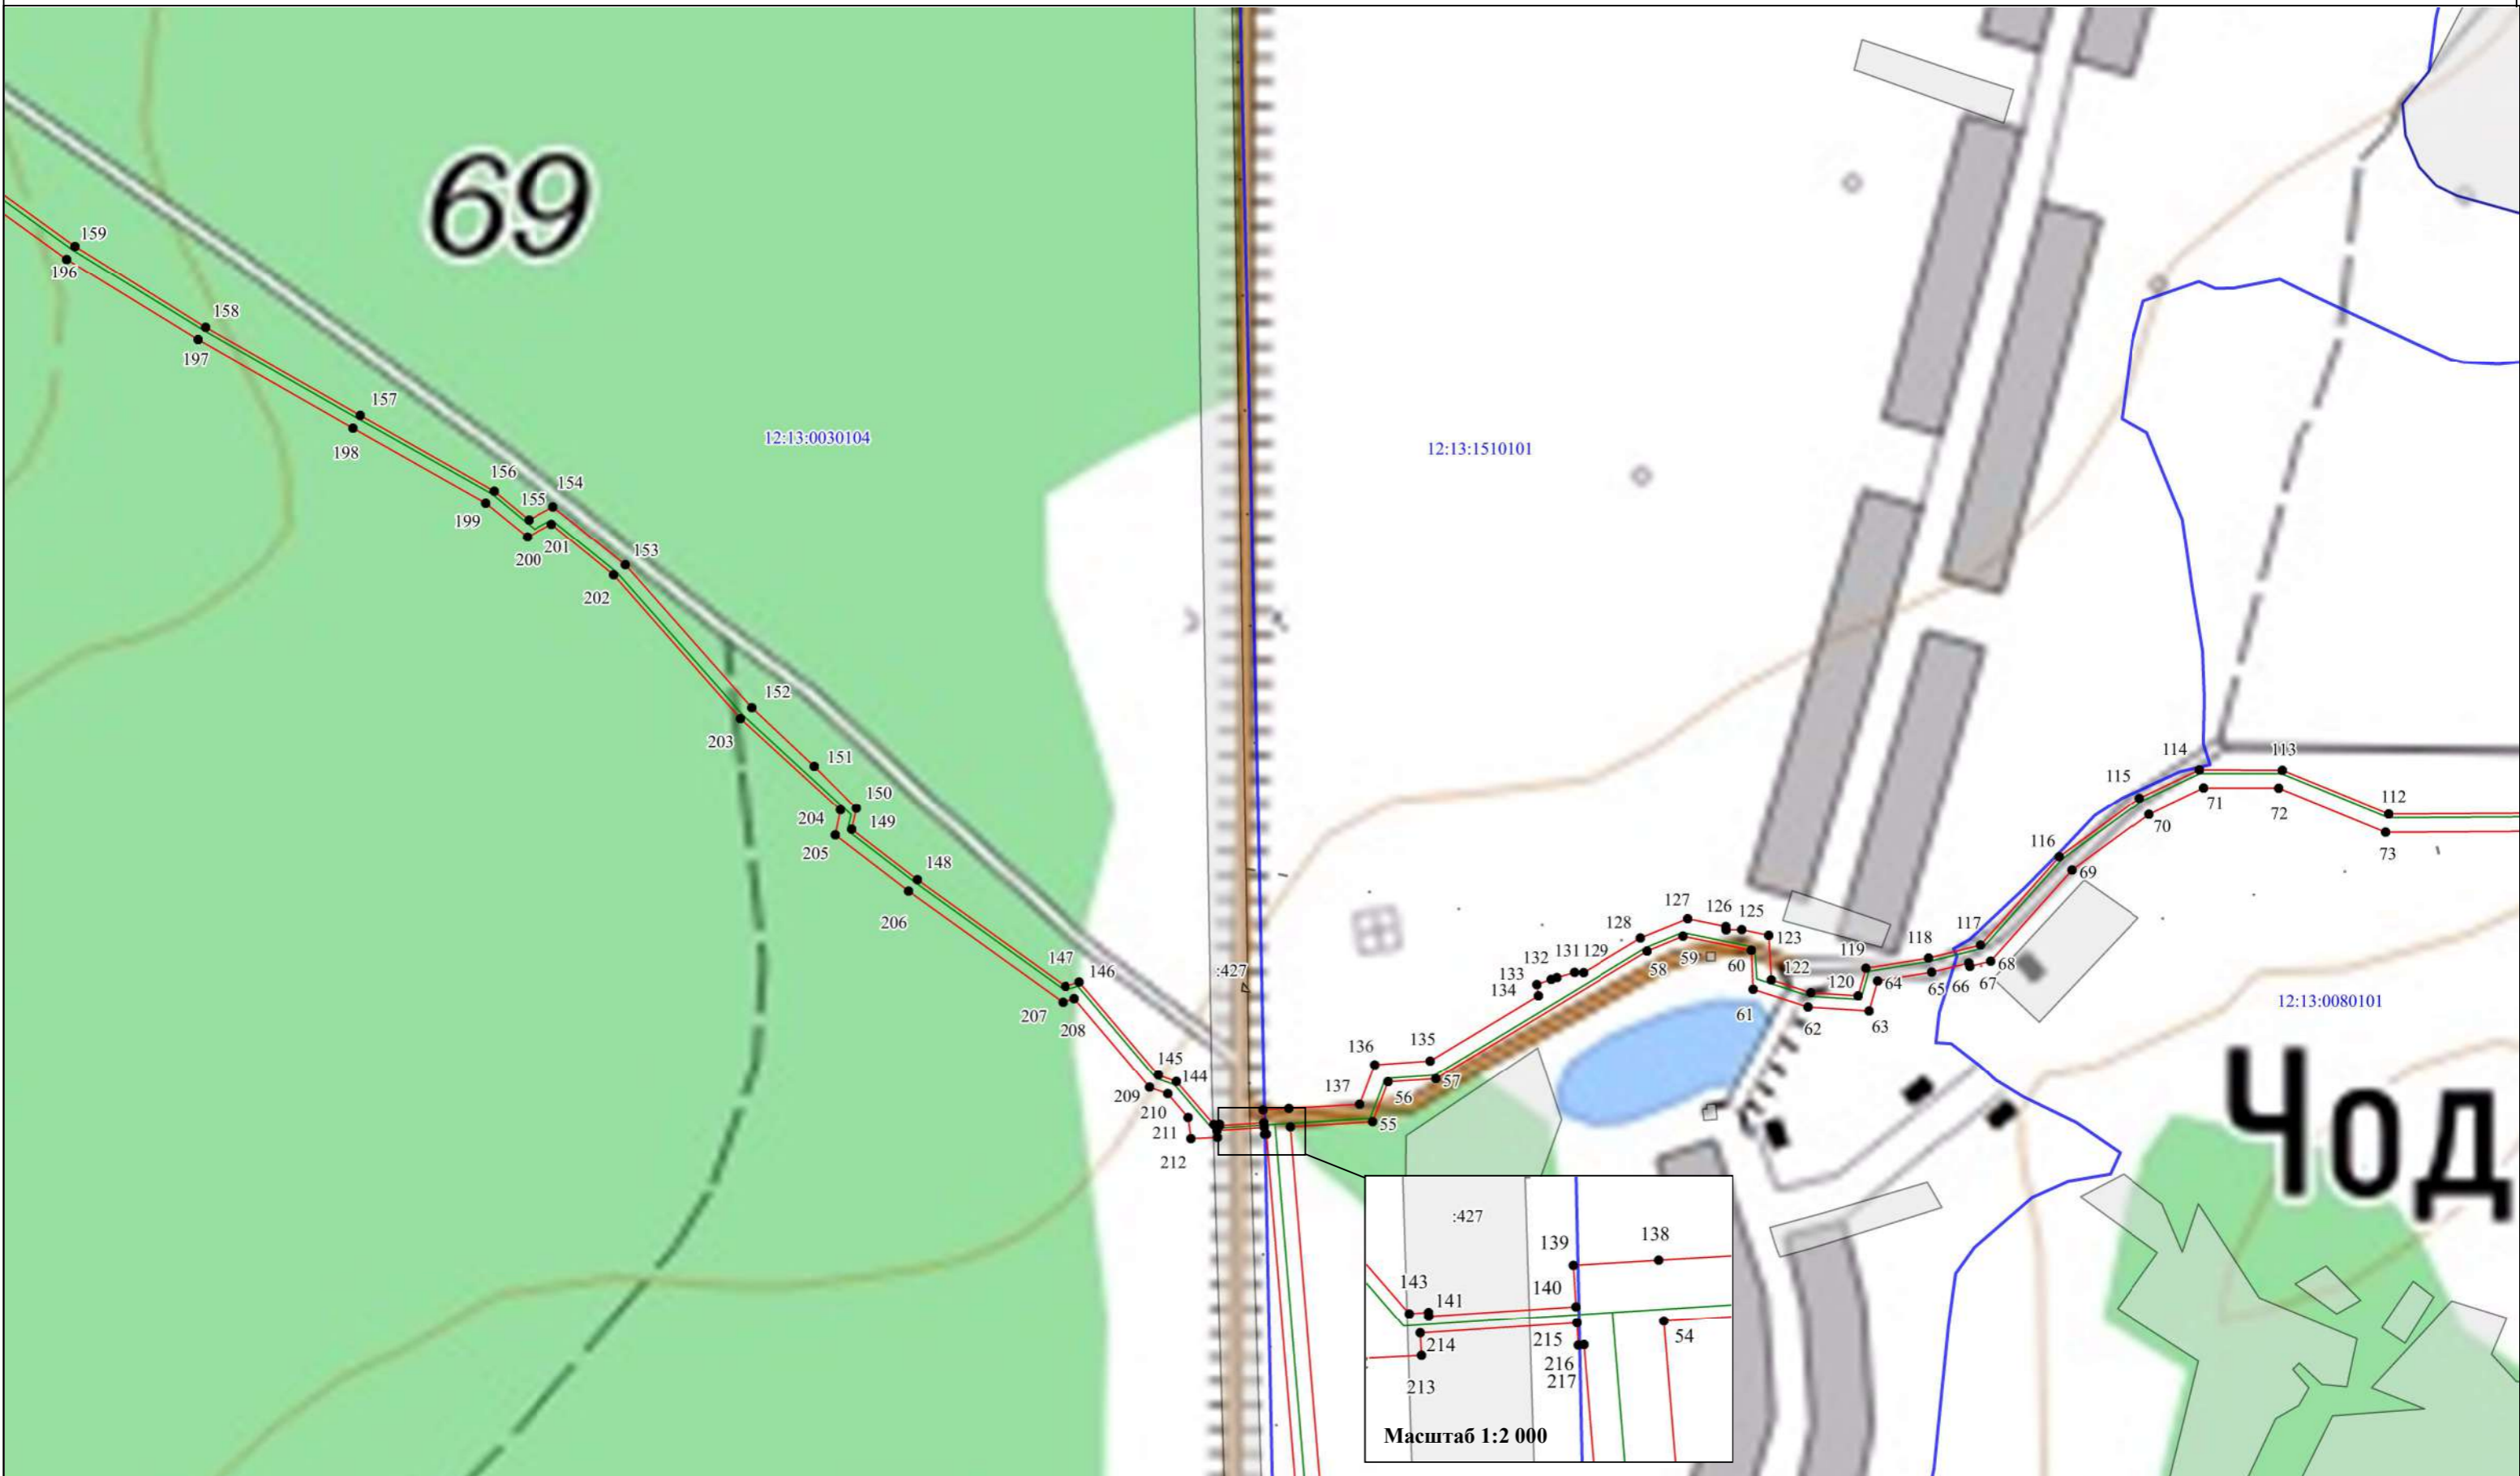
 - граница и номер кадастрового квартала

Масштаб 1:4 000

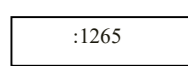
 1 - характерная точка границы публичного сервитута

 - проектная граница публичного сервитута

 - проектное местоположение инженерного сооружения






Условные знаки и обозначения:

 :1265 - граница и номер земельного участка, по сведениям ЕГРН

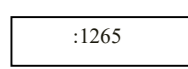
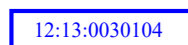
 12:13:0030104 - граница и номер кадастрового квартала

Масштаб 1:5 000




-  1 - характерная точка границы публичного сервитута
-  - проектная граница публичного сервитута
-  - проектное местоположение инженерного сооружения



Условные знаки и обозначения:

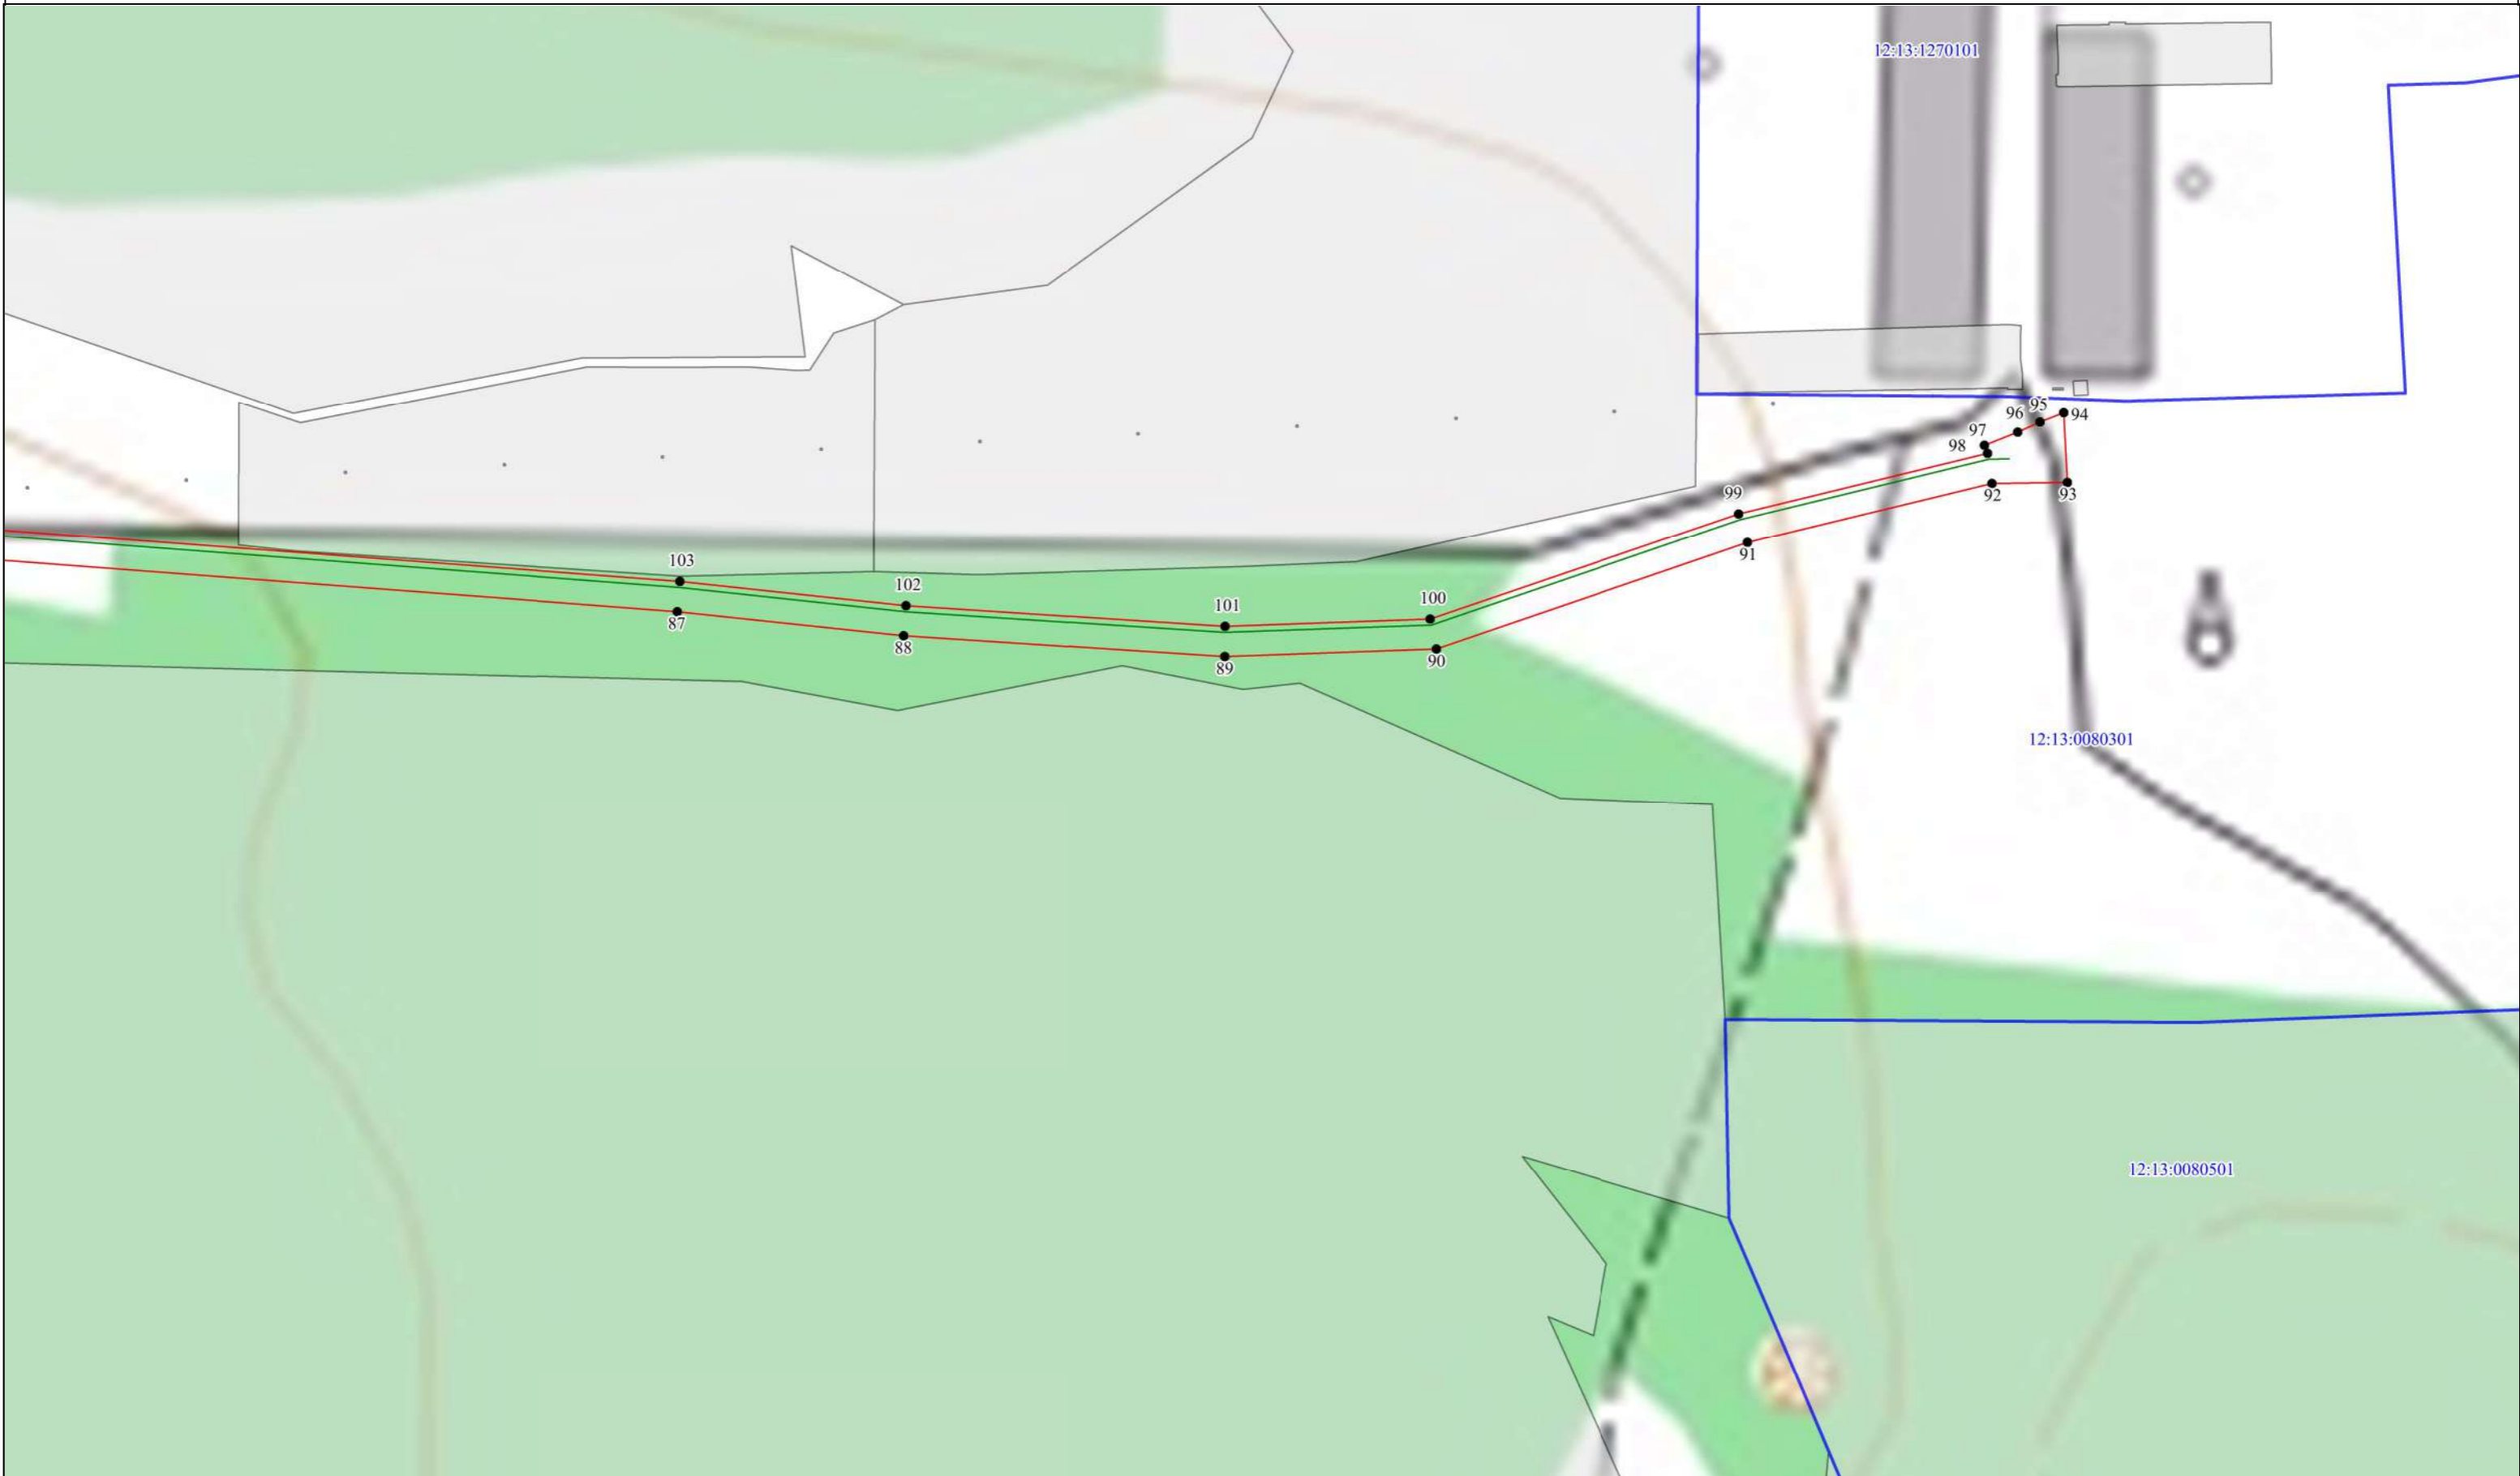
-  - граница и номер земельного участка, по сведениям ЕГРН
-  - граница и номер кадастрового квартала

Масштаб 1:3 000

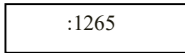
-  1 - характерная точка границы публичного сервитута
-  - проектная граница публичного сервитута
-  - проектное местоположение инженерного сооружения


Раздел 4

Схема расположения границ публичного сервитута
Выноска 4



Условные знаки и обозначения:

 - граница и номер земельного участка, по сведениям ЕГРН

 - граница и номер кадастрового квартала

Масштаб 1:3 000




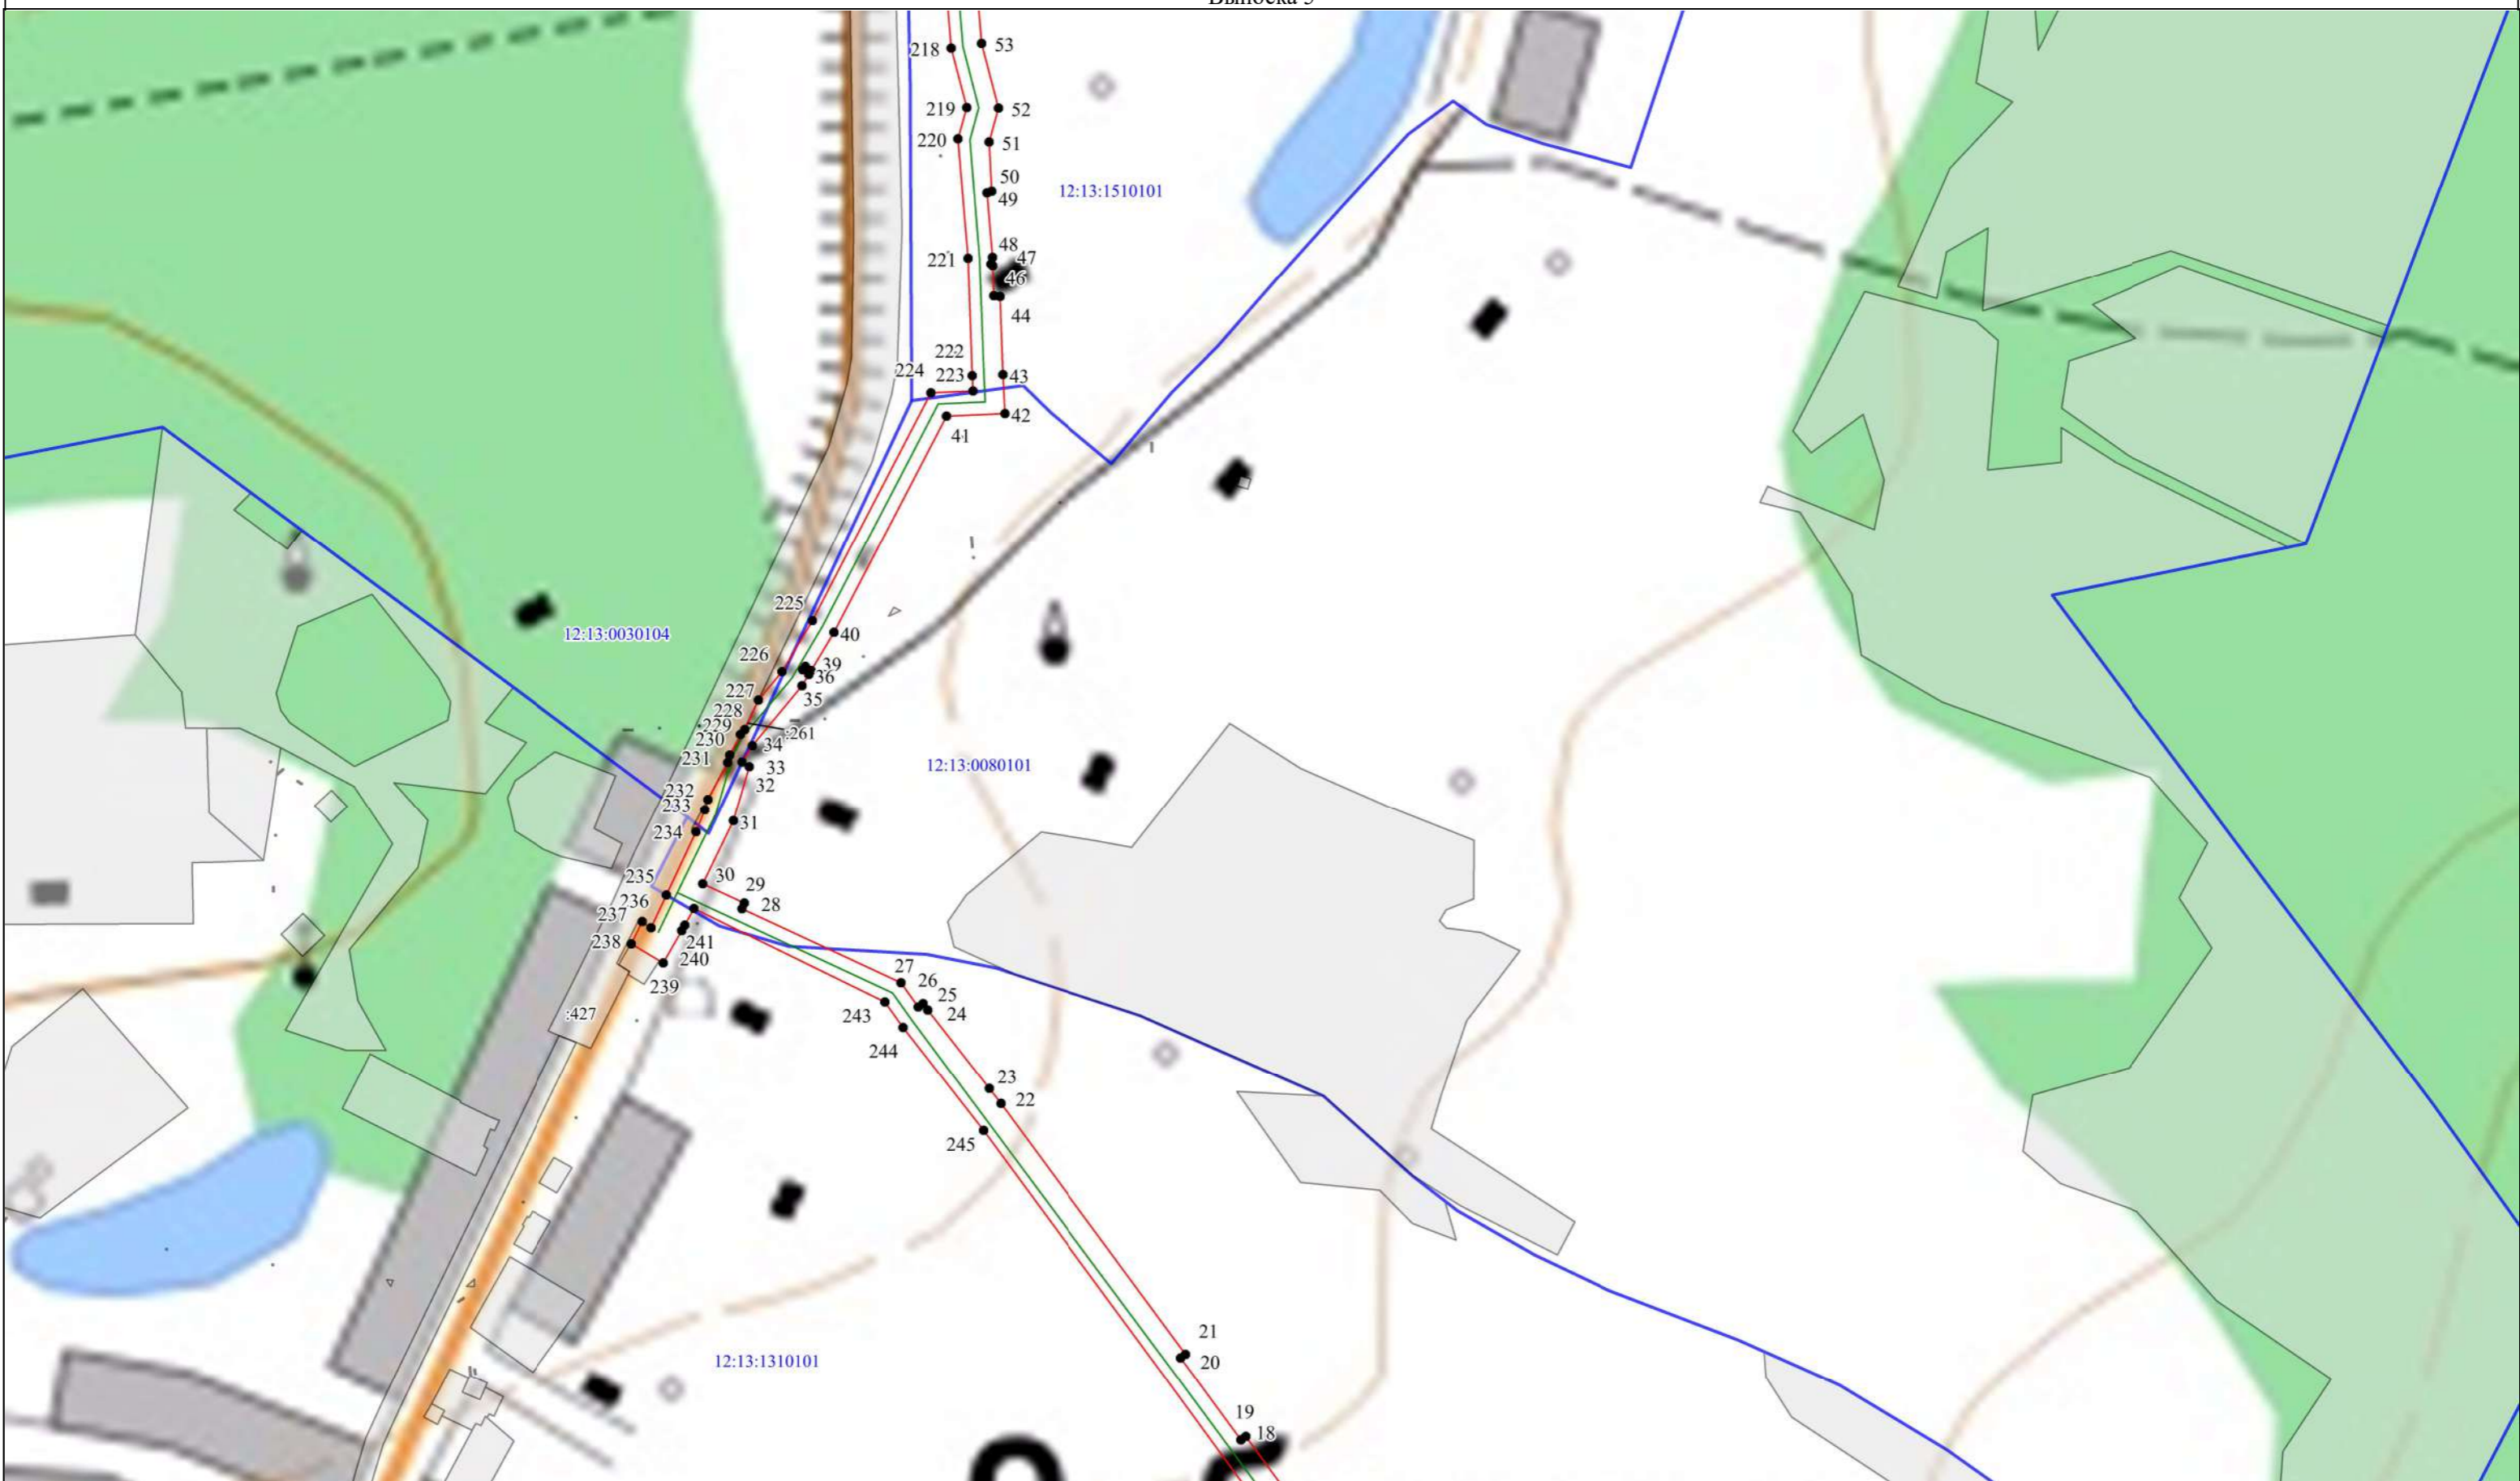
-  1 - характеристическая точка границы публичного сервитута
-  - проектная граница публичного сервитута
-  - проектное местоположение инженерного сооружения

Схема расположения границ публичного сервитута
Выноска 5



Условные знаки и обозначения:

:1265 - граница и номер земельного участка, по сведениям ЕГРН

12:13:0030104 - граница и номер кадастрового квартала

Масштаб 1:4 000

- 1 - характерная точка границы публичного сервитута
- проектная граница публичного сервитута
- проектное местоположение инженерного сооружения



Условные знаки и обозначения:

:1265 - граница и номер земельного участка, по сведениям ЕГРН

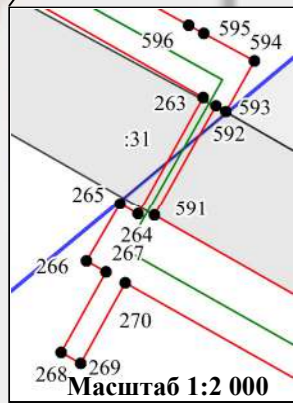
12:13:0030104 - граница и номер кадастрового квартала

Масштаб 1:4 000

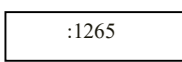
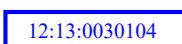
- 1 - характерная точка границы публичного сервитута
- проектная граница публичного сервитута
- проектное местоположение инженерного сооружения

Раздел 4




Схема расположения границ публичного сервитута
Выноска 7



Условные знаки и обозначения:

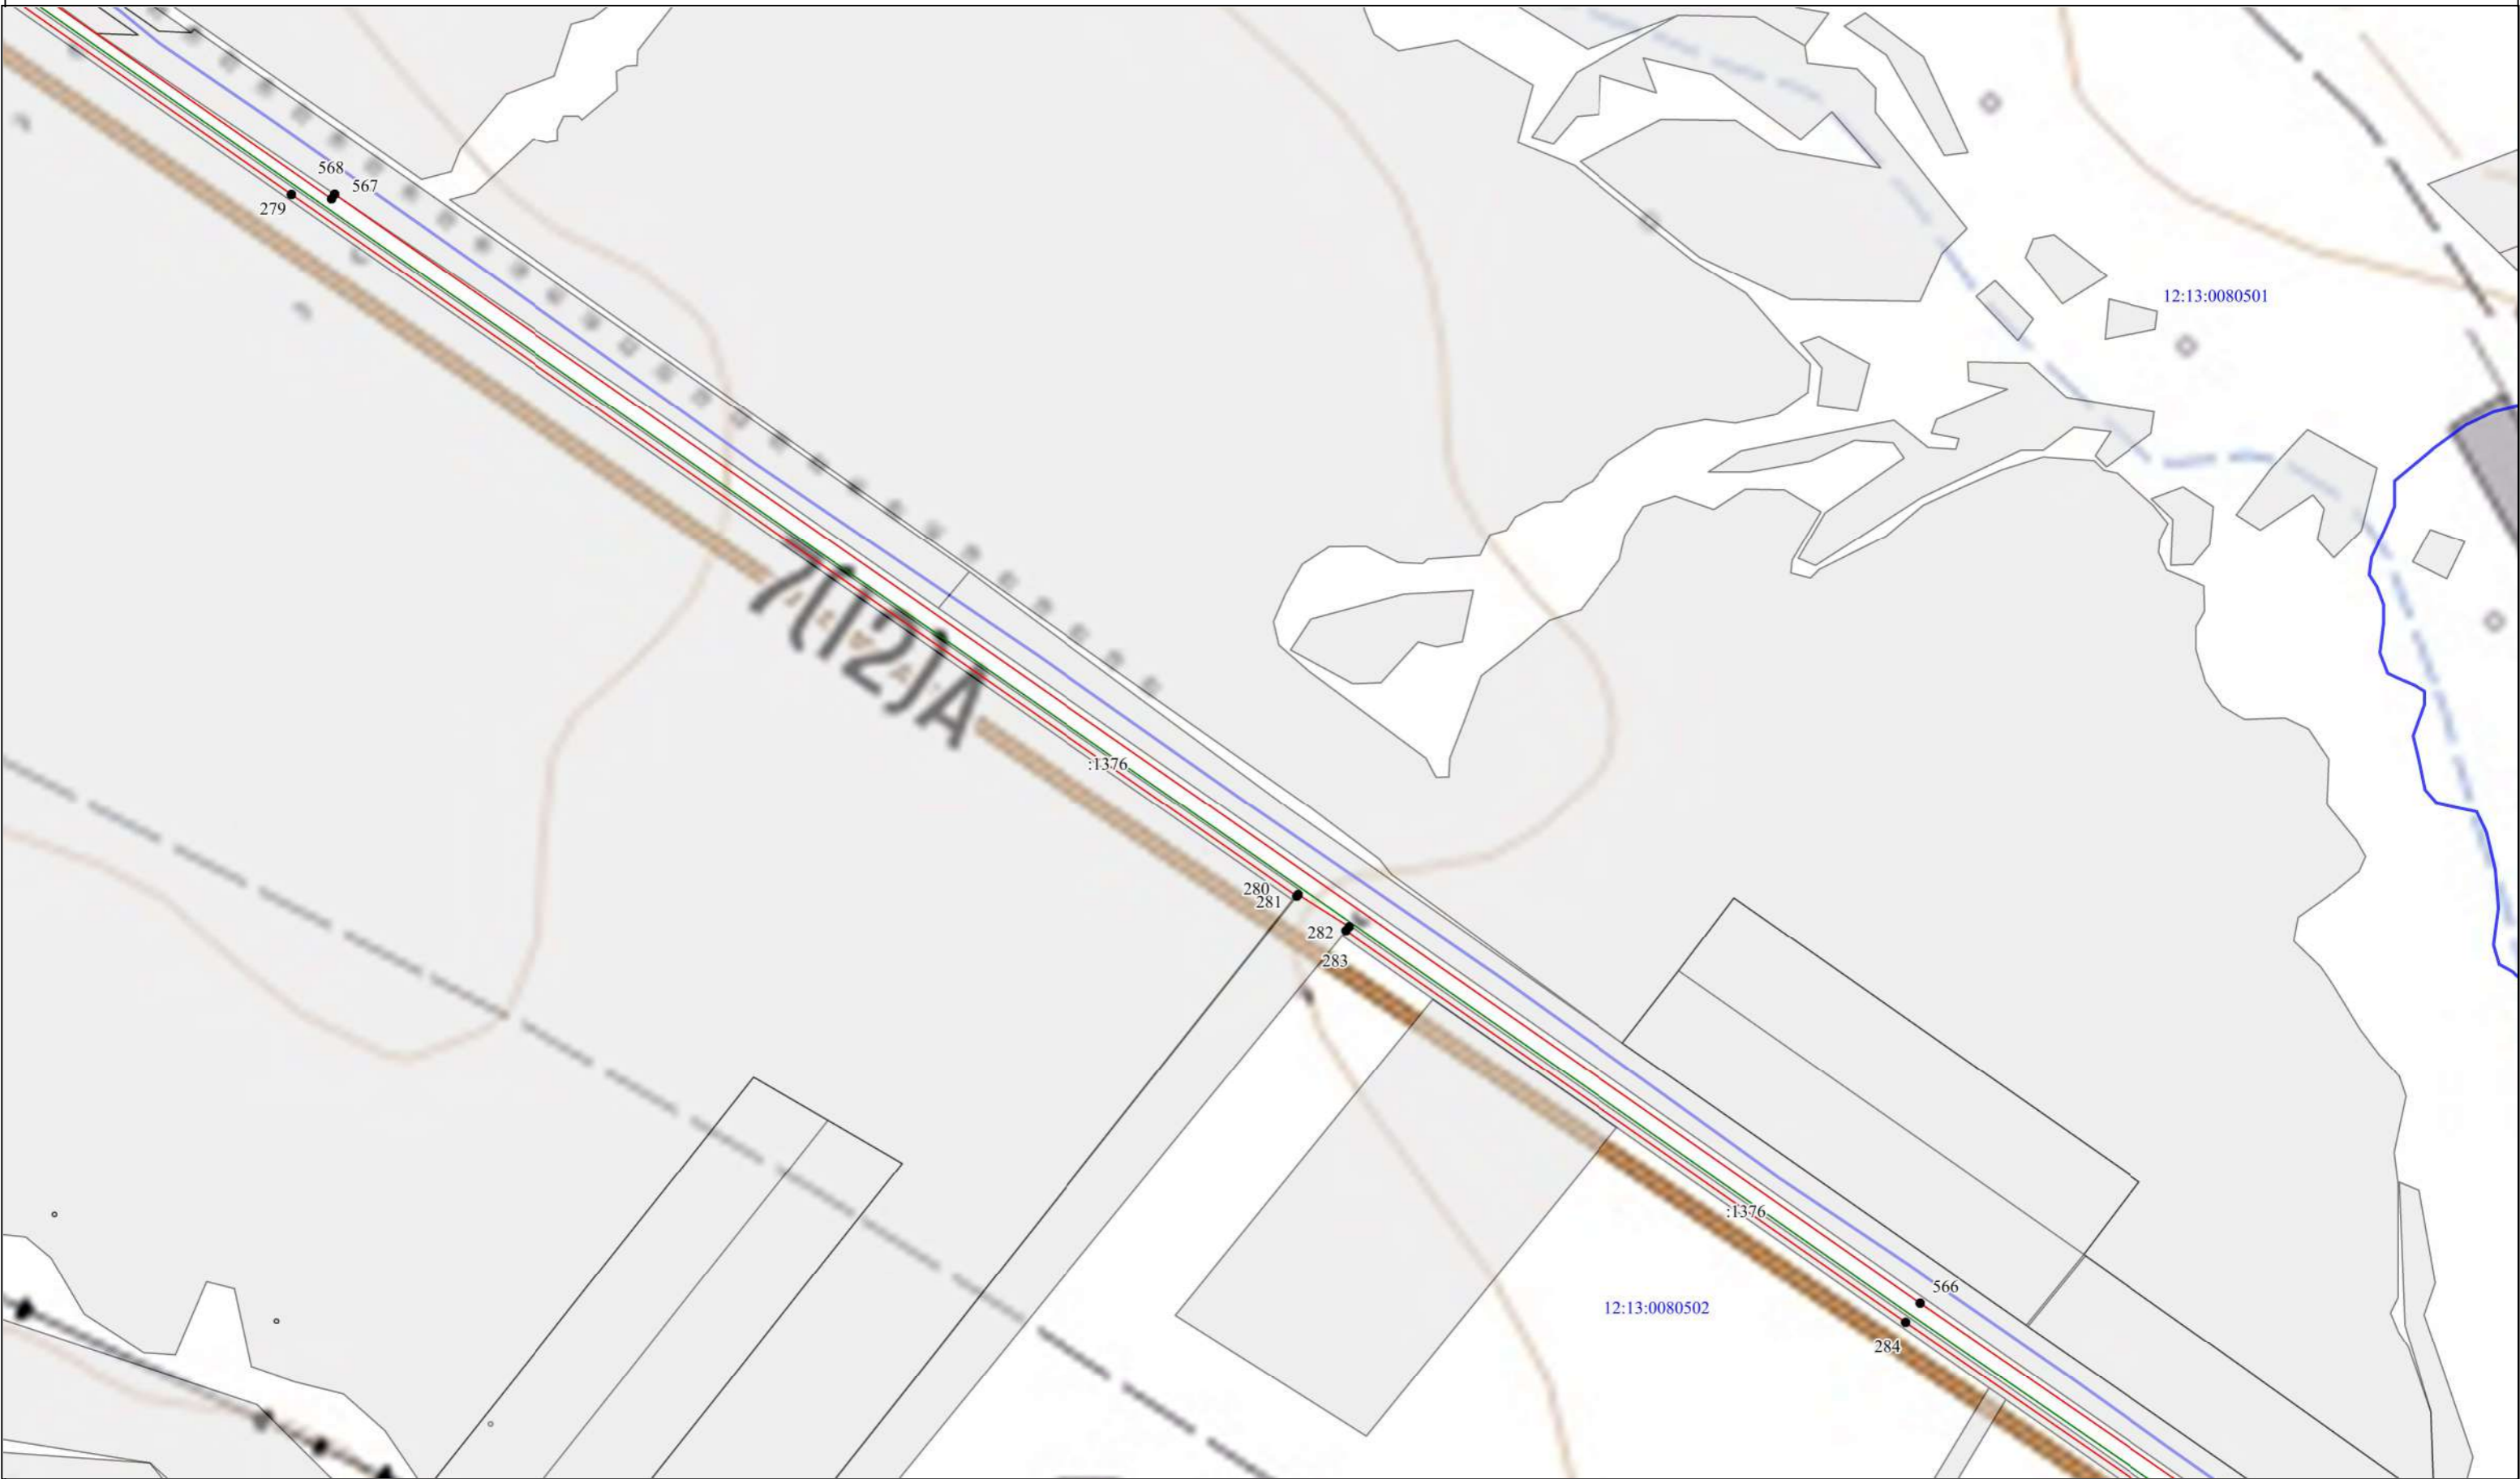
-  - граница и номер земельного участка, по сведениям ЕГРН
-  - граница и номер кадастрового квартала

Масштаб 1:4 500

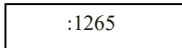
-  - характеристическая точка границы публичного сервитута
-  - проектная граница публичного сервитута
-  - проектное местоположение инженерного сооружения


Раздел 4

Схема расположения границ публичного сервитута
Выноска 8






Условные знаки и обозначения:

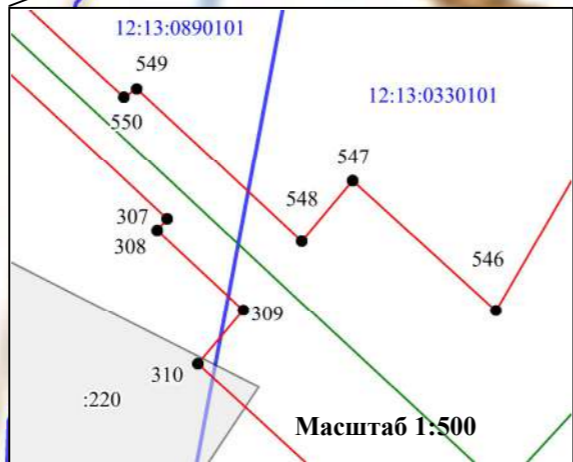
 - граница и номер земельного участка,
по сведениям ЕГРН

 - граница и номер кадастрового квартала

Масштаб 1:5 000

-  1 - характерная точка границы публичного сервитута
-  - проектная граница публичного сервитута
-  - проектное местоположение инженерного сооружения

Раздел 4
 Схема расположения границ публичного сервитута
 Выноска 9



Условные знаки и обозначения:

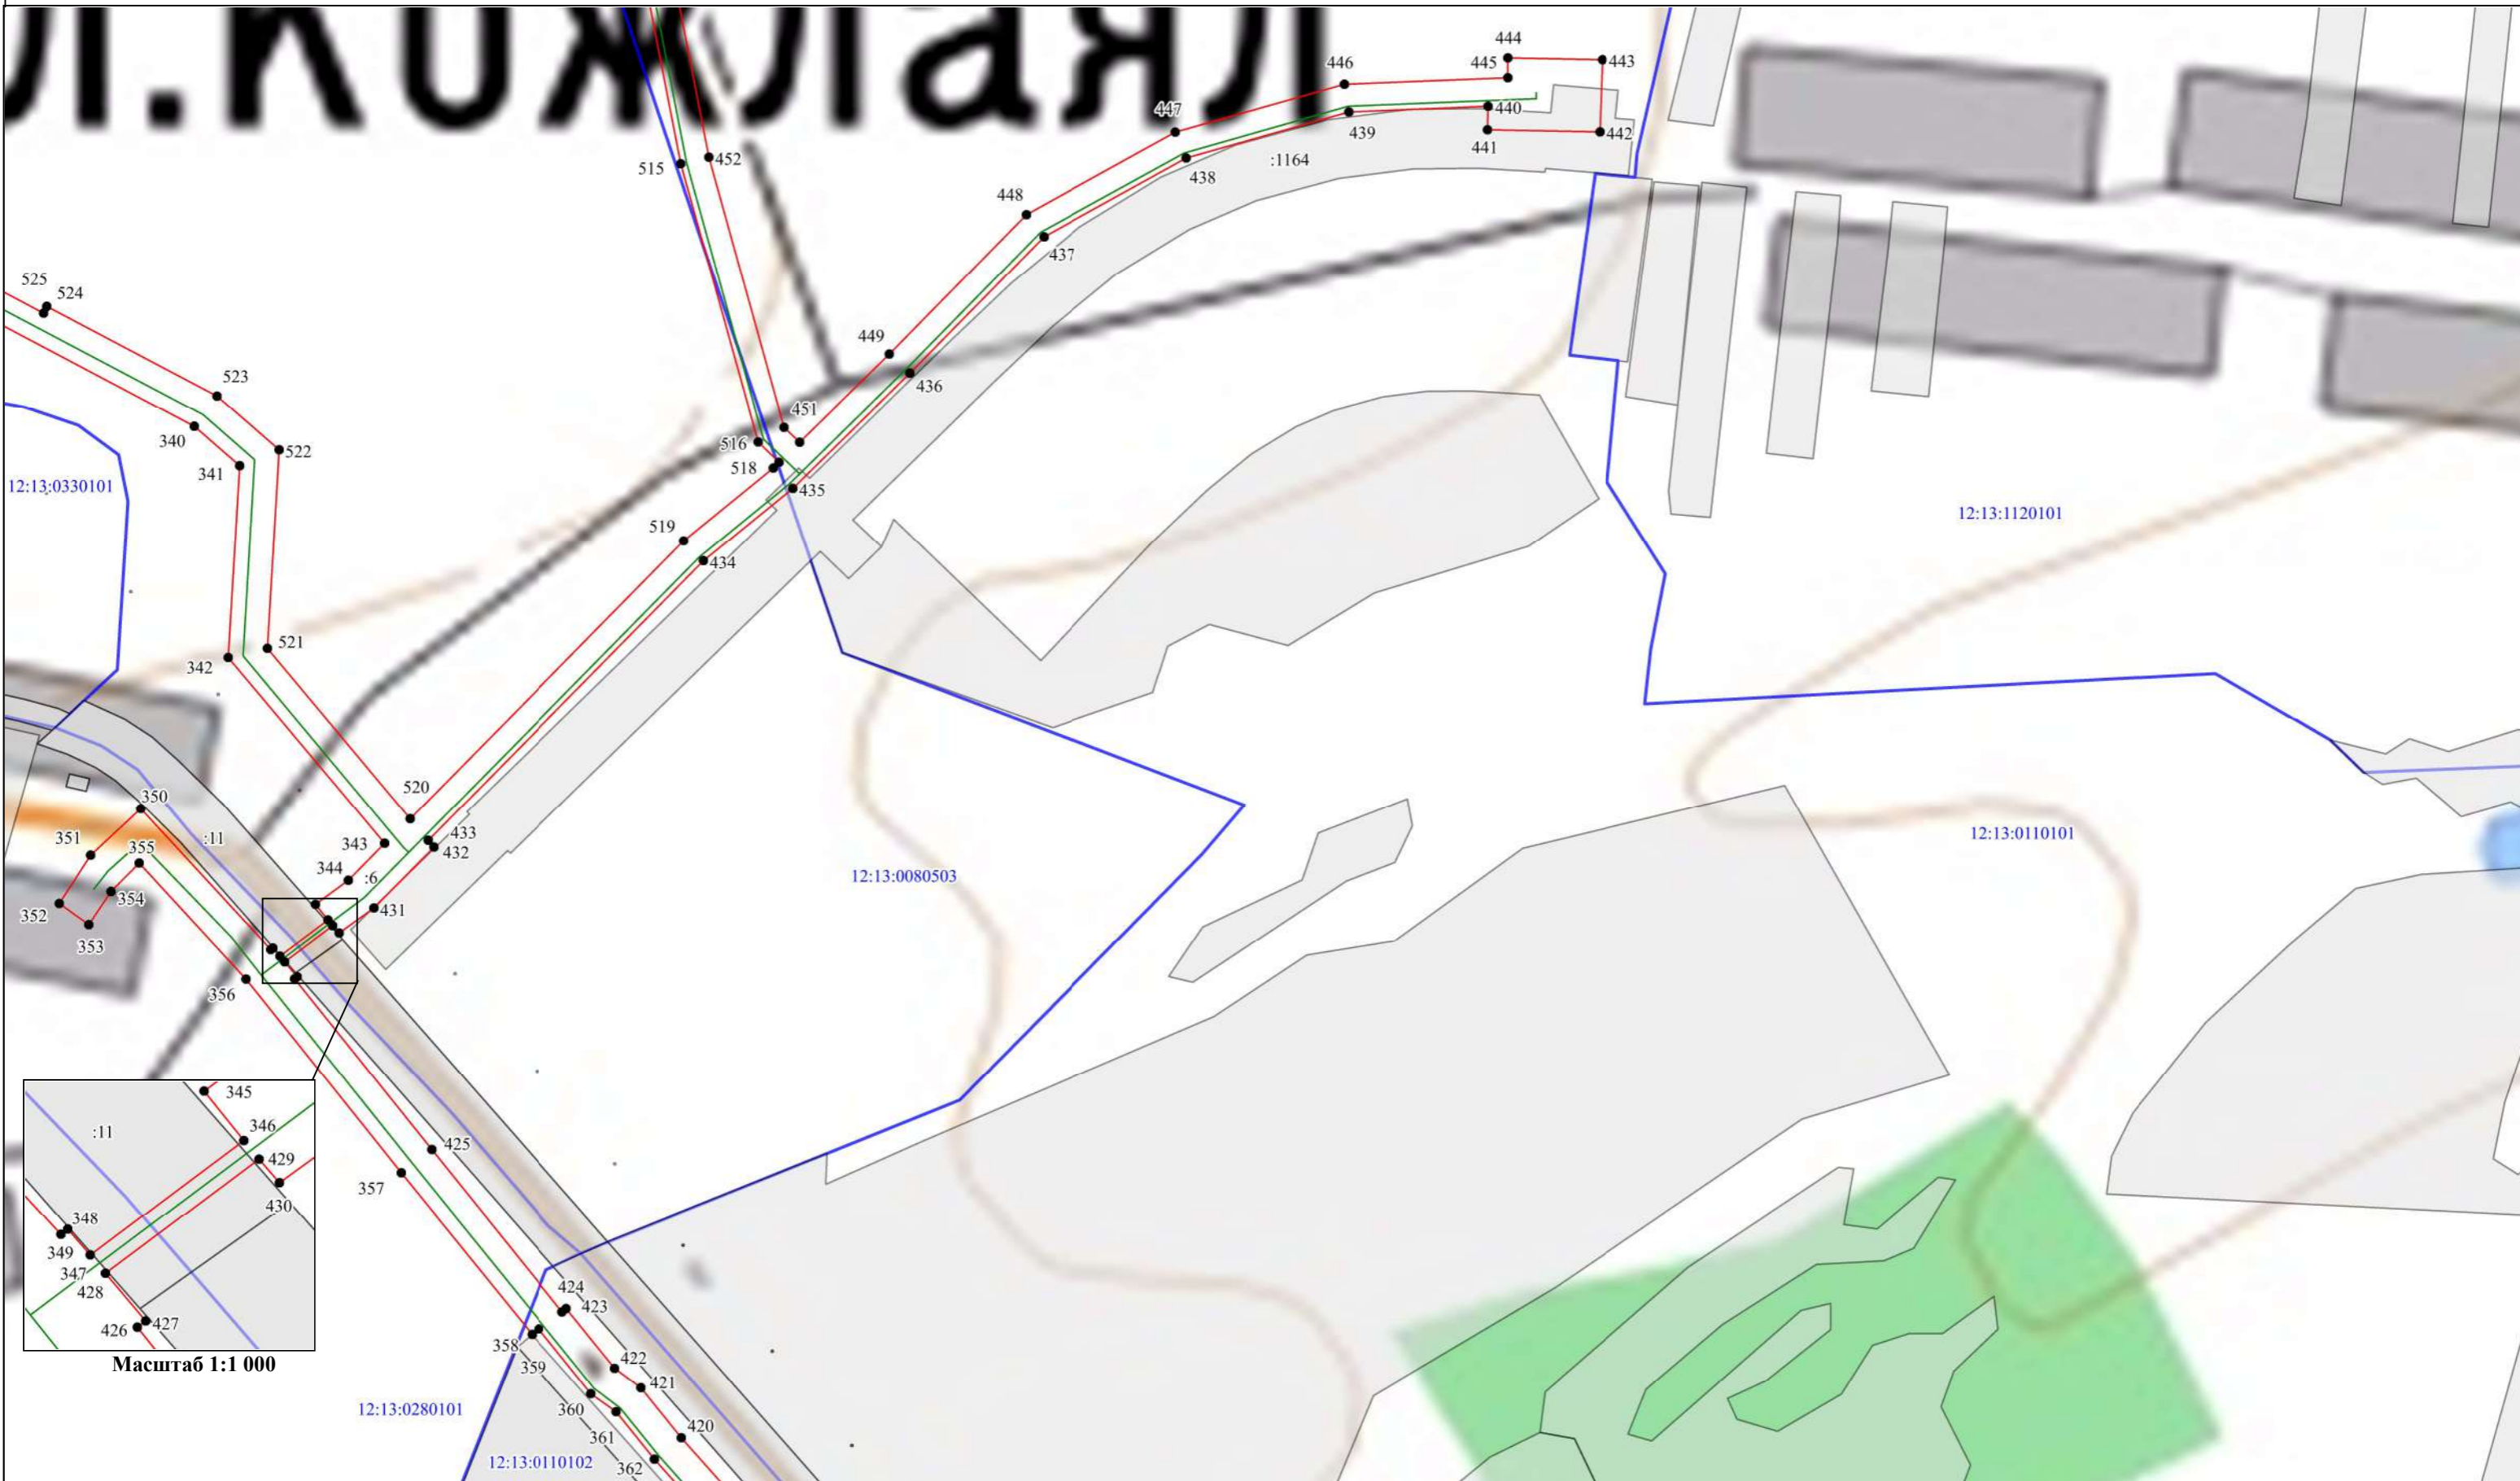
- :1265 - граница и номер земельного участка, по сведениям ЕГРН
- 12:13:0030104 - граница и номер кадастрового квартала

Масштаб 1:2 800

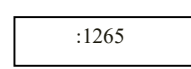

- 1 - характерная точка границы публичного сервитута
- проектная граница публичного сервитута
- проектное местоположение инженерного сооружения

Раздел 4




Схема расположения границ публичного сервитута
Выноска 10



Условные знаки и обозначения:

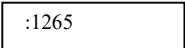

-  - граница и номер земельного участка, по сведениям ЕГРН
-  - граница и номер кадастрового квартала

Масштаб 1:3 200

-  - характеристическая точка границы публичного сервитута
-  - проектная граница публичного сервитута
-  - проектное местоположение инженерного сооружения



Условные знаки и обозначения:

-  - граница и номер земельного участка, по сведениям ЕГРН
-  - граница и номер кадастрового квартала

Масштаб 1:3 500




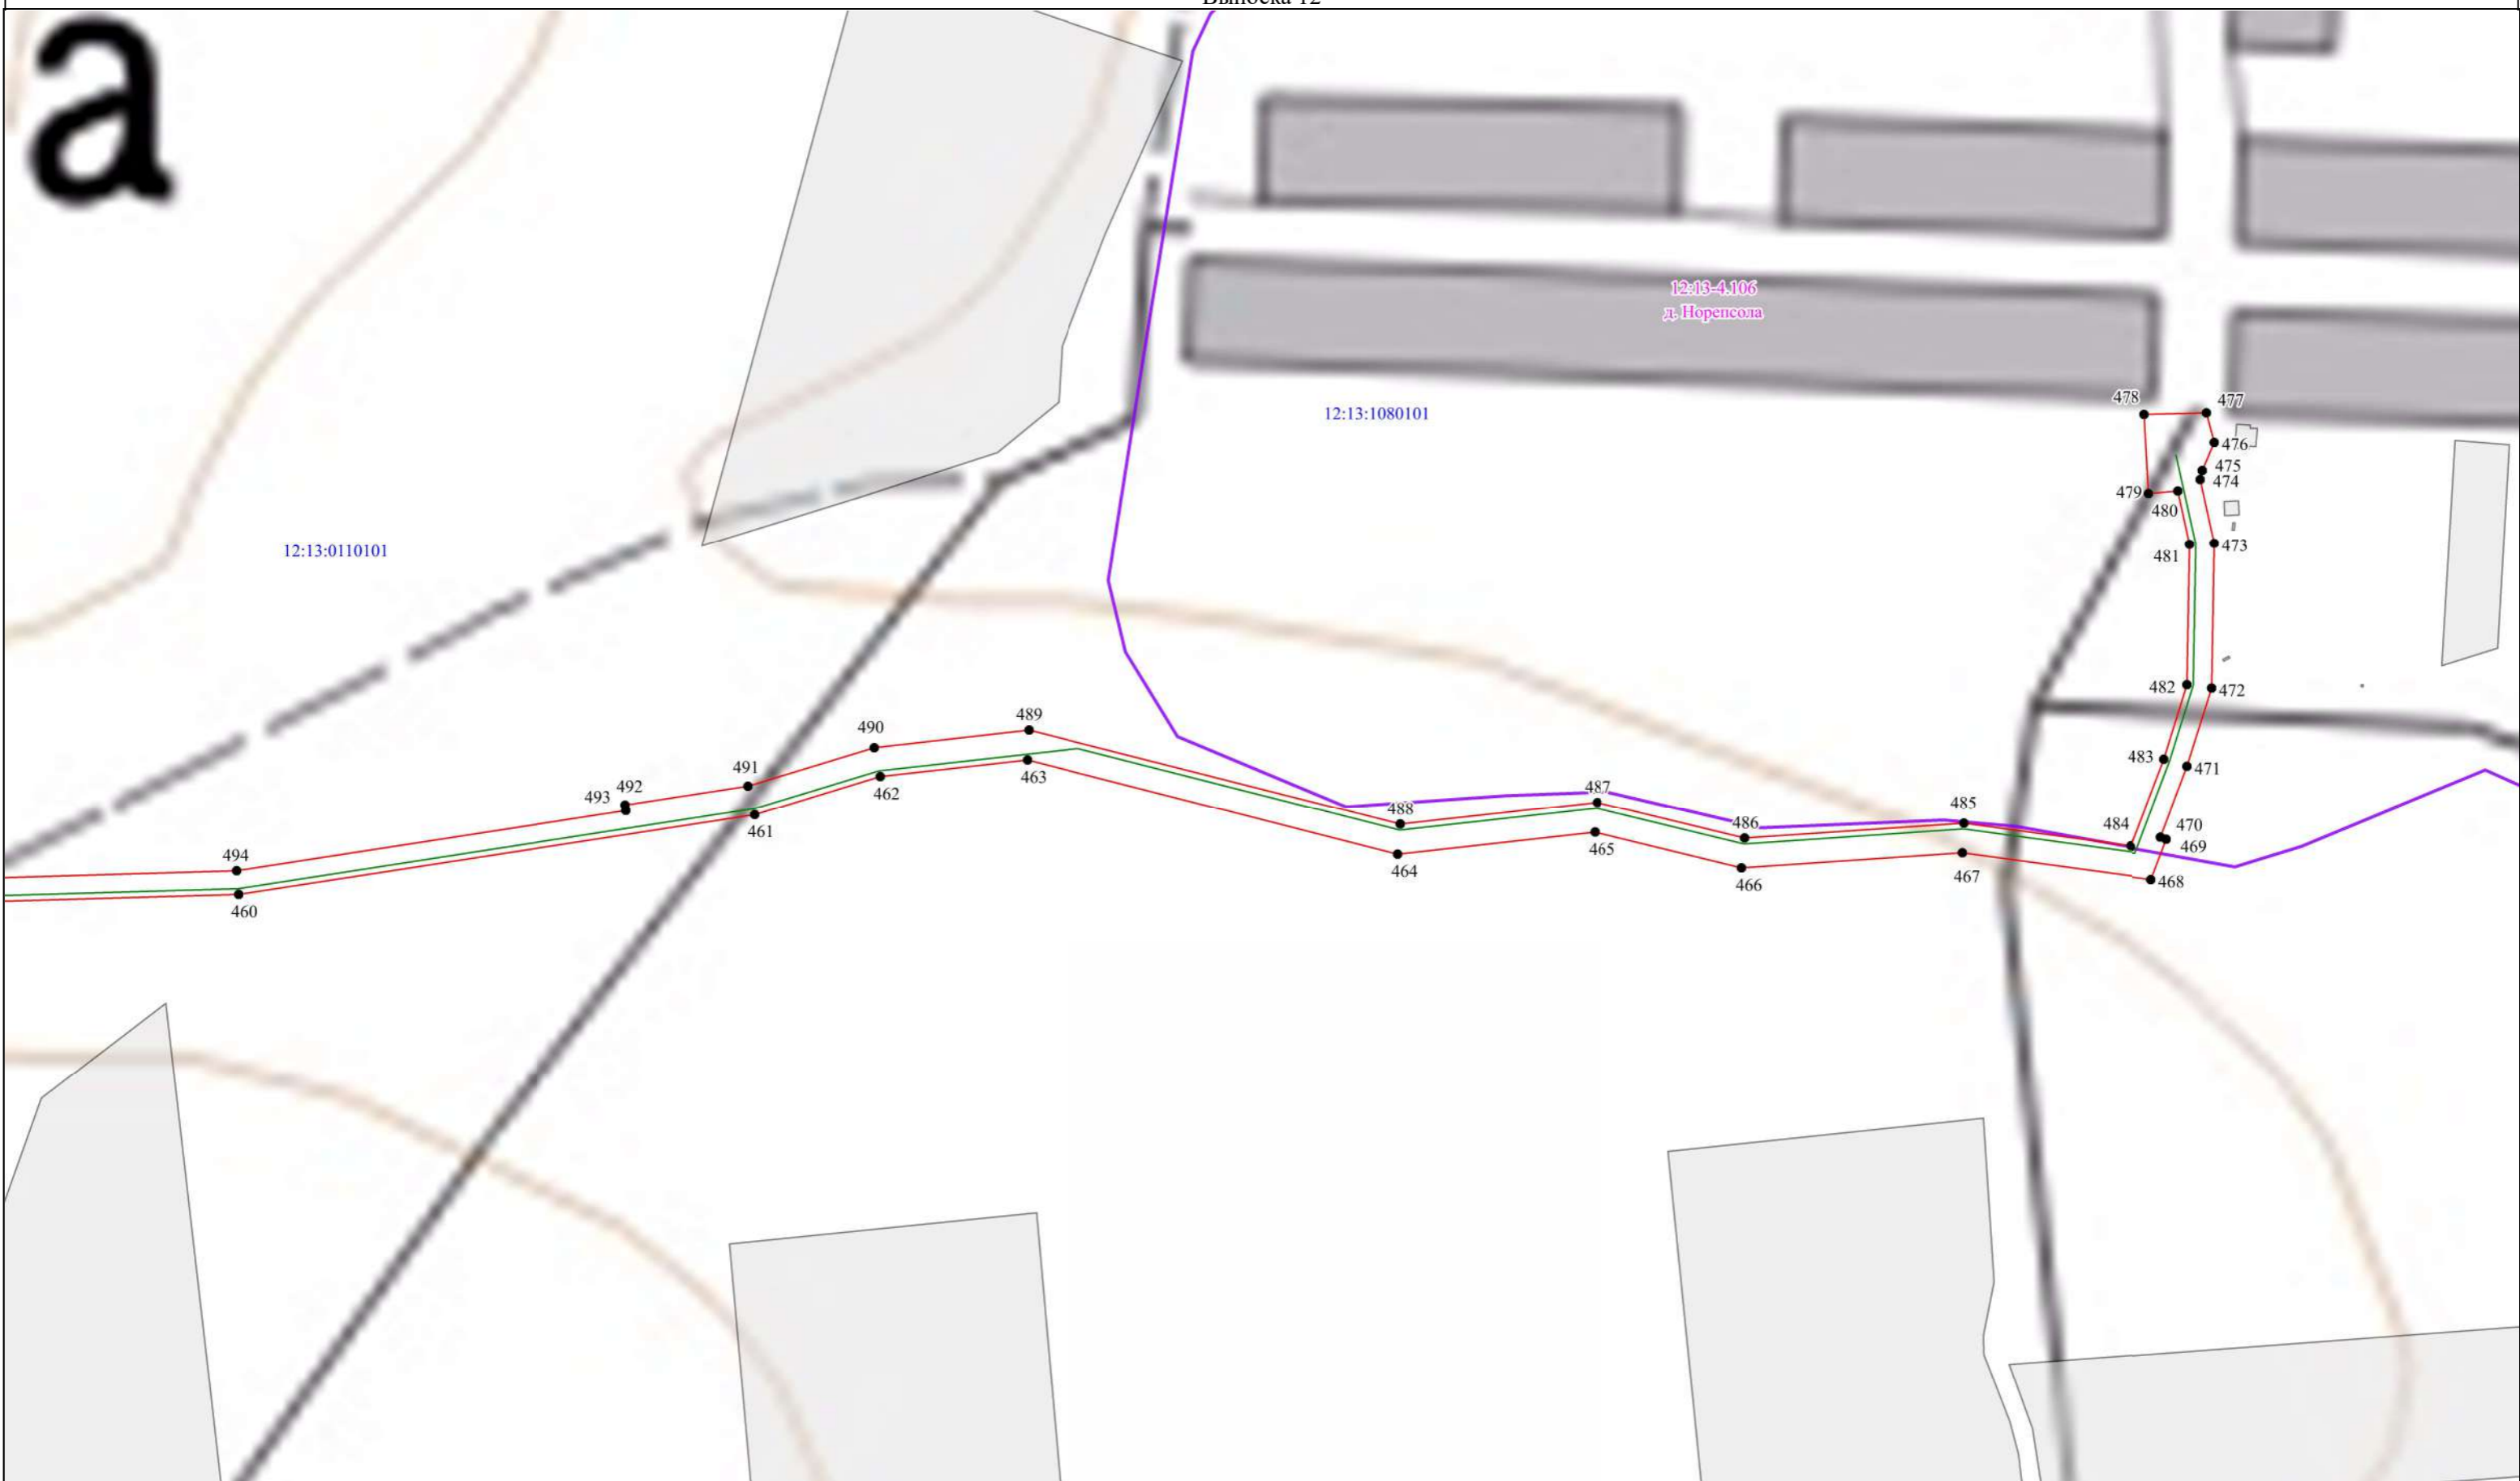
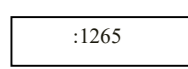
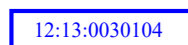
-  - характерная точка границы публичного сервитута
-  - проектная граница публичного сервитута
-  - проектное местоположение инженерного сооружения




Схема расположения границ публичного сервитута
Выноска 12



Условные знаки и обозначения:

-  - граница и номер земельного участка, по сведениям ЕГРН
-  - граница и номер кадастрового квартала

Масштаб 1:3 000

-  1 - характерная точка границы публичного сервитута
-  - проектная граница публичного сервитута
-  - проектное местоположение инженерного сооружения

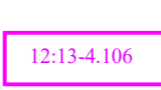
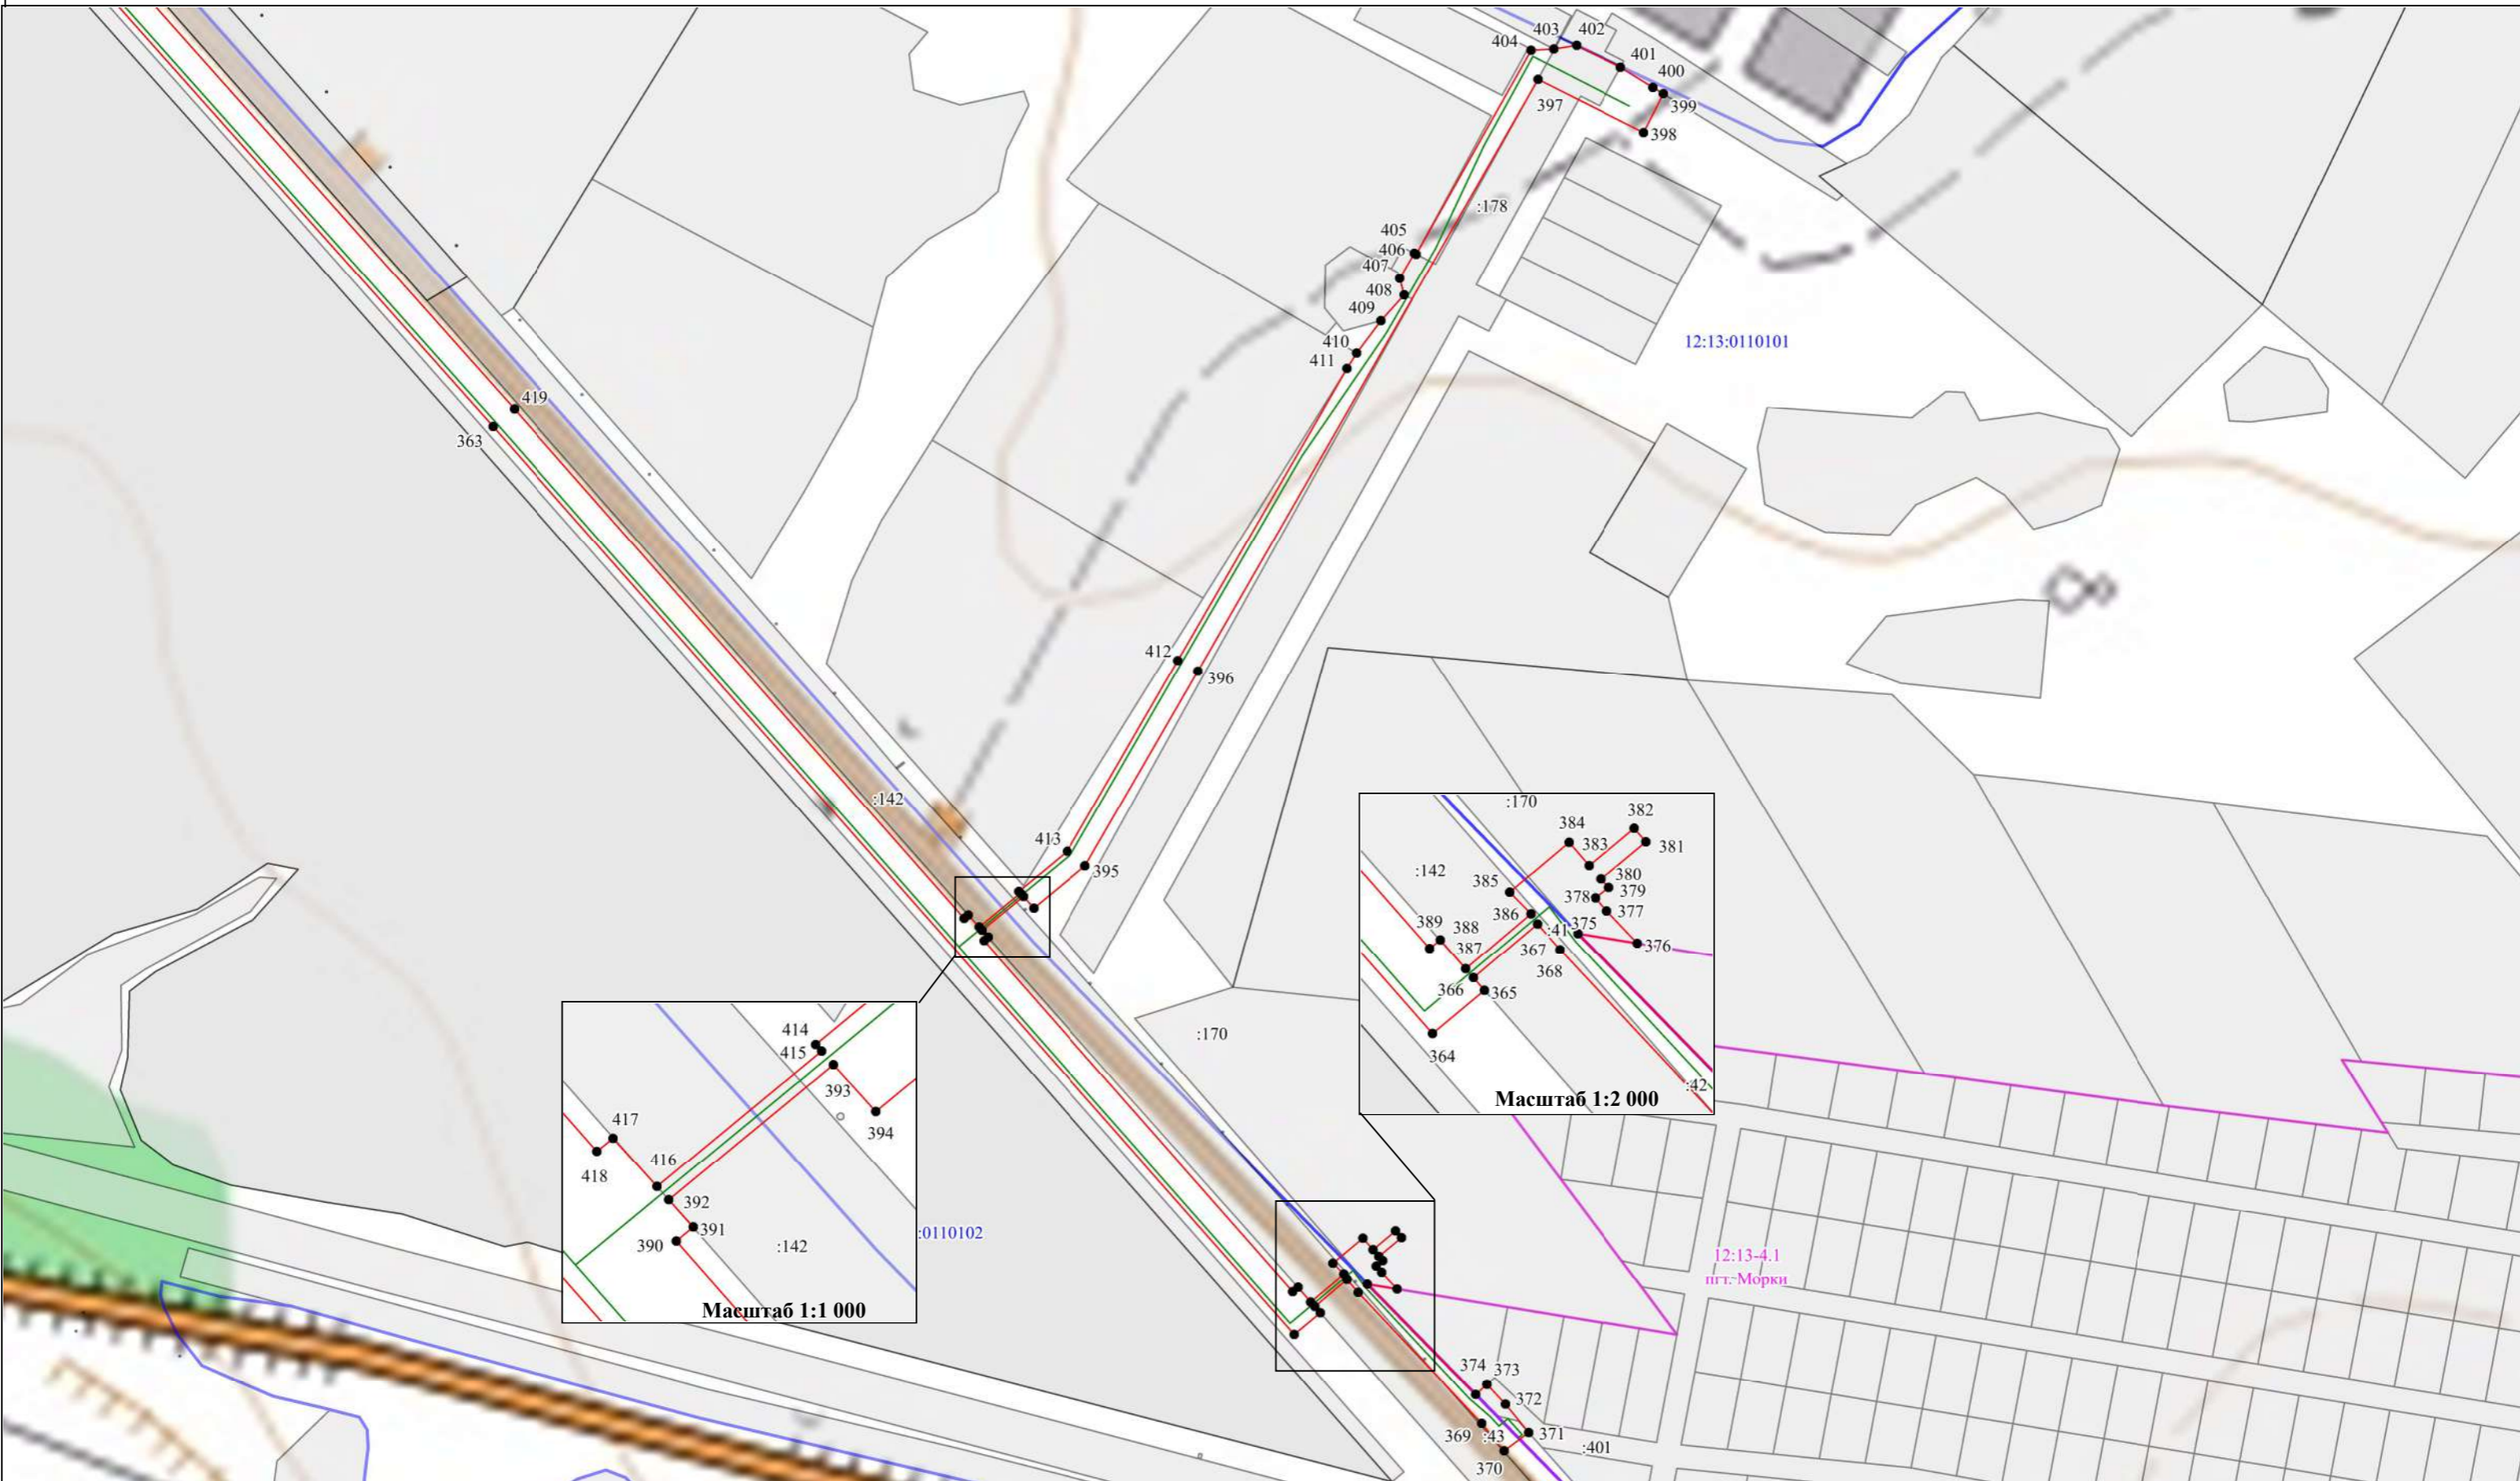
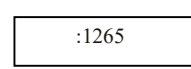

-  - граница населенного пункта по сведениям ЕГРН

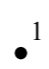


Схема расположения границ публичного сервитута
Выноска 13

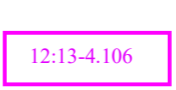


Условные знаки и обозначения:

-  - граница и номер земельного участка, по сведениям ЕГРН
-  - граница и номер кадастрового квартала

Масштаб 1:4 000

-  - характерная точка границы публичного сервитута
-  - проектная граница публичного сервитута
-  - проектное местоположение инженерного сооружения

-  - граница населенного пункта по сведениям ЕГРН