


РЕСПУБЛИКА МАРИЙ ЭЛ
ГОРНОМАРИЙСКИЙ МУНИЦИПАЛЬНЫЙ РАЙОН
ТРОИЦКО-ПОСАДСКОЕ СЕЛЬСКОЕ ПОСЕЛЕНИЕ
ГЕНЕРАЛЬНЫЙ ПЛАН
Материалы по обоснованию в виде карт

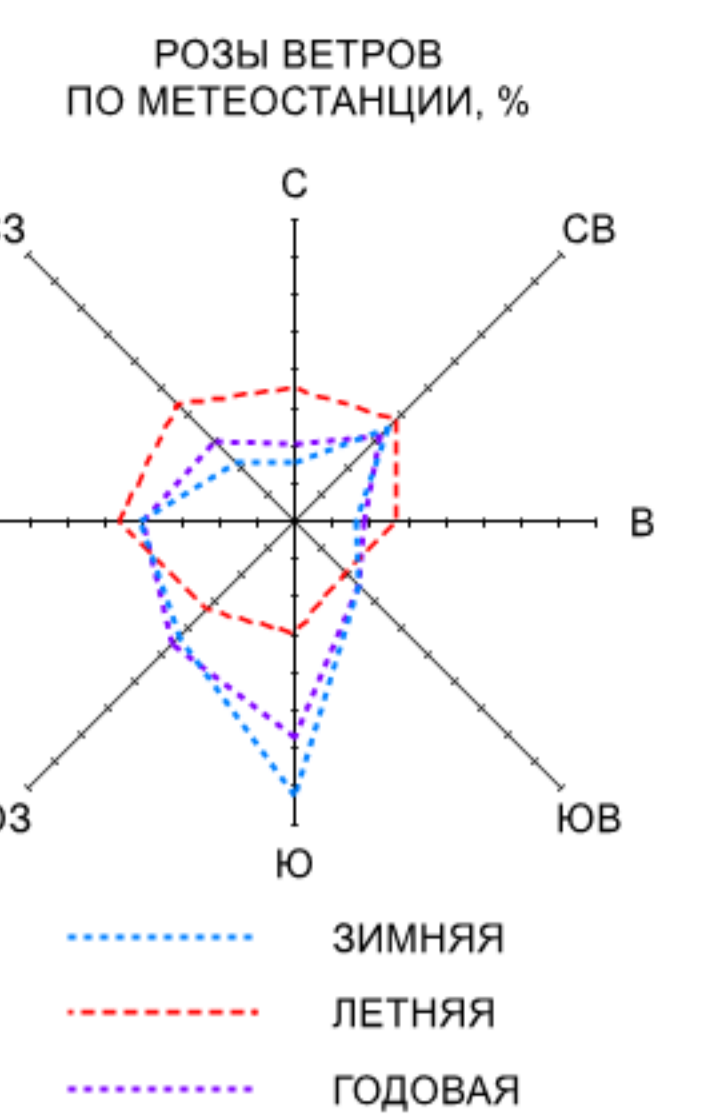

ОЗЕРКИНСКОЕ СЕЛЬСКОЕ ПОСЕЛЕНИЕ

ЮРИНСКИЙ МУНИЦИПАЛЬНЫЙ РАЙОН

ЧЕБОКСАРСКОЕ ВОДОХРАНИЛИЩЕ
р. ВОЛГА

ЕМЕШЕВСКОЕ СЕЛЬСКОЕ ПОСЕЛЕНИЕ

КРАСНОВОЛЖСКОЕ СЕЛЬСКОЕ ПОСЕЛЕНИЕ

ЕЛАСОВСКОЕ СЕЛЬСКОЕ ПОСЕЛЕНИЕ

Условные обозначения

- Границы единиц административно-территориального деления Российской Федерации
- Граница муниципального района
- Граница сельского поселения
- Граница населенного пункта

Поверхностные водные объекты

- Водоток (река, ручей, канал)
- Водоём (озеро, пруд, обводненный карьер, водохранилище)
- Водоток (река, ручей, канал)

Зоны санитарной охраны источников питьевого и хозяйственно-бытового водоснабжения и водопроводов питьевого назначения

- Первый пояс зоны санитарной охраны источника водоснабжения
- Второй пояс зоны санитарной охраны источника водоснабжения
- Третий пояс зоны санитарной охраны источника водоснабжения

Распределительные трубопроводы для транспортировки газа

- Газопровод распределительный высокого давления
- Газопровод распределительный высокого давления (планируемый к размещению)

Линии электропередачи (ЛЭП)

- Линии электропередачи 10 кВ
- Линии электропередачи 110 кВ
- Линии электропередачи 35 кВ

Сети водоотведения

- Канализация самотечная (планируемая к реконструкции)

Автомобильные дороги

- Автомобильные дороги регионального или межмуниципального значения
- Автомобильные дороги регионального или межмуниципального значения (планируемые к размещению)
- Автомобильные дороги местного значения

- Улично-дорожная сеть сельского населенного пункта
- Улицы в жилой застройке

Функциональные зоны

- Жилые зоны
- Зона инженерной инфраструктуры
- Зона кладбищ
- Зона садоводческих или огороднических некоммерческих товариществ
- Зона транспортной инфраструктуры
- Общественно-деловые зоны
- Производственная зона
- Производственная зона сельскохозяйственных предприятий
- Зона лесов
- Зоны сельскохозяйственного использования

Водоохранные зоны

- Водоохранная зона
- Прибрежные защитные полосы
- Прибрежная защитная полоса
- Береговые полосы
- Береговая полоса

Охранная зона инженерных коммуникаций

- Охранная зона газопроводов и систем газоснабжения
- Охранная зона объектов электросетевого хозяйства (доль линий электропередачи, вокруг подстанций)

Иные зоны с особыми условиями использования

- Придорожная полоса
- Границы территорий объектов культурного наследия
- Граница территории объекта культурного наследия
- Зоны охраны объектов культурного наследия (памятников истории и культуры) народов Российской Федерации
- Защитная зона объекта культурного наследия


Санитарно-защитная зона

- Санитарно-защитная зона предприятий, сооружений и иных объектов

Особо охраняемые природные территории

- Государственный природный заказник

МАСШТАБ 1:10000

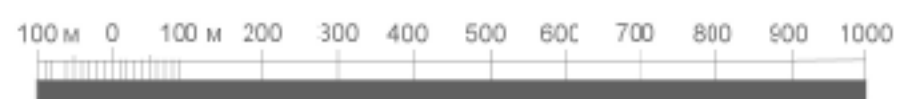

Троицко-Посадское сельское поселение		Муниципальный район Горномарийский		Муниципальный район Мари-Эл	
Исполнитель	Маслов А.О.	Проверено	Степанов И.В.	Дата	2023
Составлено	Степанов И.В.	Согласовано	Степанов И.В.	Лист	1
Материалы по обоснованию в виде карт		Генеральный план		Листов	
Масштаб 1:10000		Масштаб 1:10000		Листов	