



Схема размещения сельского поселения  
в структуре муниципального района

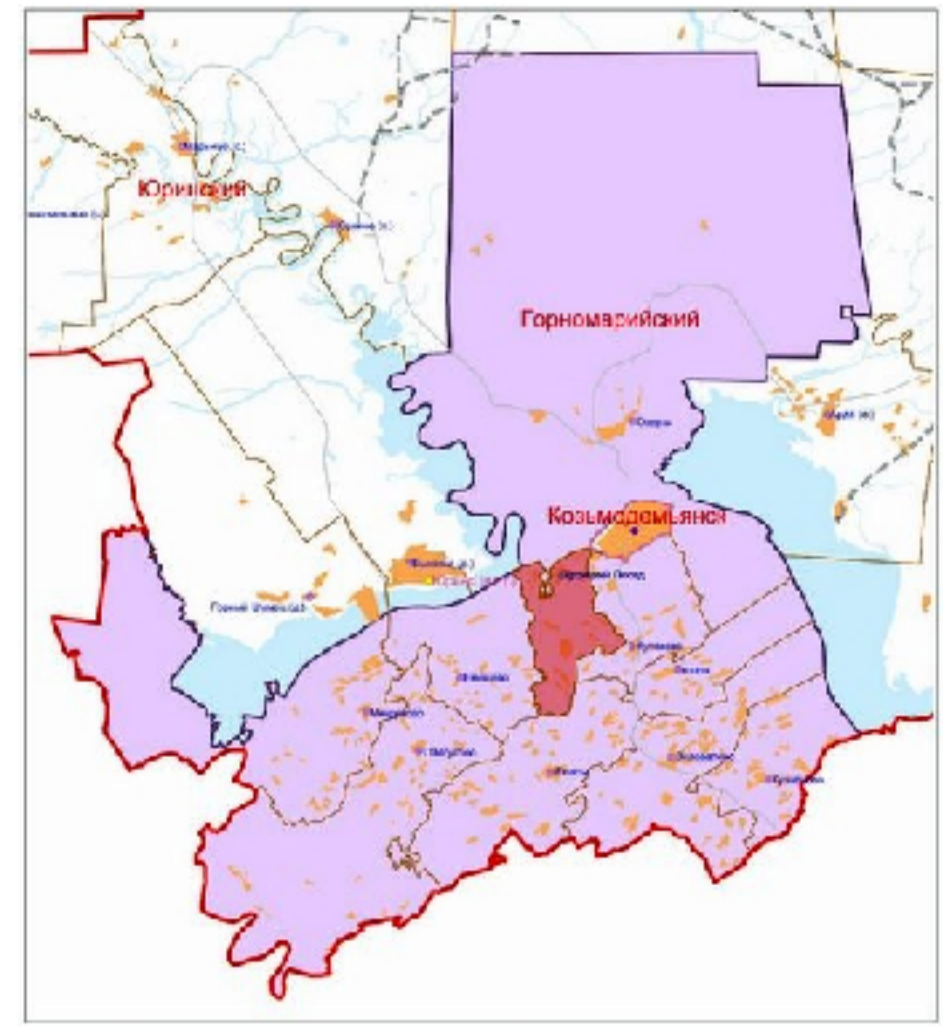

РЕСПУБЛИКА МАРИЙ ЭЛ  
ГОРНОМАРИЙСКИЙ МУНИЦИПАЛЬНЫЙ РАЙОН  
ТРОИЦКО-ПОСАДСКОЕ СЕЛЬСКОЕ ПОСЕЛЕНИЕ  
**ГЕНЕРАЛЬНЫЙ ПЛАН**  
Карта функциональных зон

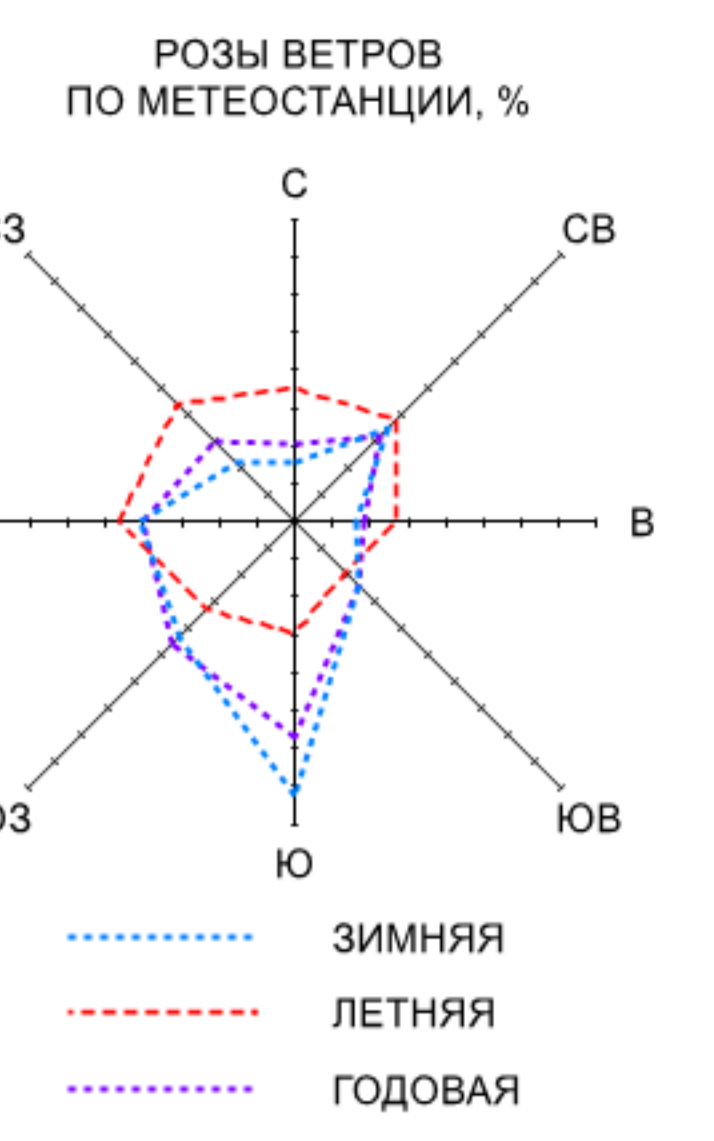

ОЗЕРКИНСКОЕ СЕЛЬСКОЕ ПОСЕЛЕНИЕ

ЮРИНСКИЙ МУНИЦИПАЛЬНЫЙ РАЙОН

ЧЕБОКСАРСКОЕ ВОДОХРАНИЛИЩЕ  
р. ВОЛГА

с. Покровское

ЕМЕШЕВСКОЕ СЕЛЬСКОЕ ПОСЕЛЕНИЕ

р. Юнга

с. Троицкий Посад

д. Мумариха

с. Троицкий Посад

д. Данилиха

д. Сиухино

с. Троицкий Посад

д. Сарманкино

д. Коптяково

р. Малая Юнга

д. Малая Юнга

д. Чекеево

с. Аксаево

д. Высоково

д. Елубкино

д. Потереево

д. Лавранангер

д. Перянагиши

д. Новая

ЕЛАСОВСКОЕ СЕЛЬСКОЕ ПОСЕЛЕНИЕ

Условные обозначения

- Границы единиц административно-территориального деления Российской Федерации
- Граница муниципального района
- Граница сельского поселения
- Граница населенного пункта

- Поверхностные водные объекты
- Водоток (река, ручей, канал)
  - Водоём (озеро, пруд, обводненный карьер, водохранилище)
  - Водоток (река, ручей, канал)

- Зоны санитарной охраны источников питьевого и хозяйственно-бытового водоснабжения и водопроводов питьевого назначения
- Первый пояс зоны санитарной охраны источника водоснабжения
  - Второй пояс зоны санитарной охраны источника водоснабжения
  - Третий пояс зоны санитарной охраны источника водоснабжения

- Распределительные трубопроводы для транспортировки газа
- Газопровод распределительный высокого давления

- Линии электропередачи (ЛЭП)
- Линии электропередачи 10 кВ
  - Линии электропередачи 110 кВ
  - Линии электропередачи 35 кВ

- Объекты обеспечения пожарной безопасности (планируемые к размещению)
- Обособленное (планируемое к размещению) структурное подразделение медицинской организации, оказывающее первичную медико-санитарную помощь
- Объекты почтовой связи (планируемые к размещению)

- Автомобильные дороги
- Автомобильные дороги регионального или межмуниципального значения
  - Автомобильные дороги регионального или межмуниципального значения (планируемые к размещению)
  - Автомобильные дороги местного значения

- Улично-дорожная сеть сельского населенного пункта
- Улицы в жилой застройке

- Функциональные зоны
- Жилые зоны
  - Зона инженерной инфраструктуры
  - Зона кладбищ
  - Зона садоводческих или огороднических некоммерческих товариществ
  - Зона транспортной инфраструктуры
  - Общественно-деловые зоны
  - Производственная зона
  - Производственная зона сельскохозяйственных предприятий
  - Зона лесов
  - Зоны сельскохозяйственного использования

МАСШТАБ 1:10000

Троицко-Посадское сельское поселение		Сельское поселение	
Генеральный план		Страница	Лист
Исполнитель: Мухомов А.О.		1/1	1
Масштаб: 1:10000		ООО ИЭТ "Искандер"	