



РЕСПУБЛИКА МАРИЙ ЭЛ
ГОРНОМАРИЙСКИЙ МУНИЦИПАЛЬНЫЙ РАЙОН
КРАСНОВОЛЖСКОЕ СЕЛЬСКОЕ ПОСЕЛЕНИЕ
ГЕНЕРАЛЬНЫЙ ПЛАН
Карта функциональных зон поселения

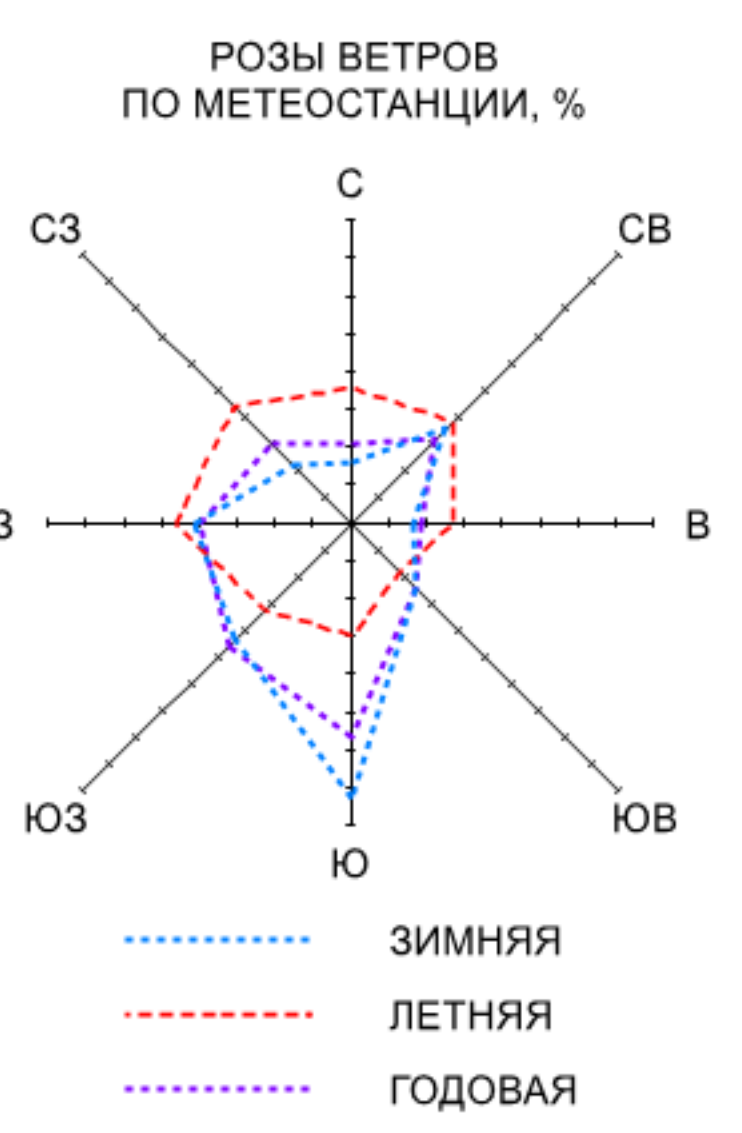

- Условные обозначения
- Границы единиц административно-территориального деления Российской Федерации
- Граница населенного пункта
 - Граница (планируемая к размещению) населенного пункта
 - Граница сельского поселения
- Автомобильные дороги
- Автомобильные дороги регионального или межмуниципального значения
 - Автомобильные дороги регионального или межмуниципального значения (планируемые к реконструкции)
 - Автомобильные дороги местного значения
- Улично-дорожная сеть сельского населенного пункта
- Улицы в жилой застройке

- Объект по обработке, утилизации, обезвреживанию отходов (планируемый к размещению)
- Объект размещения отходов (планируемый к ликвидации)
- Памятник природы (планируемый к размещению)

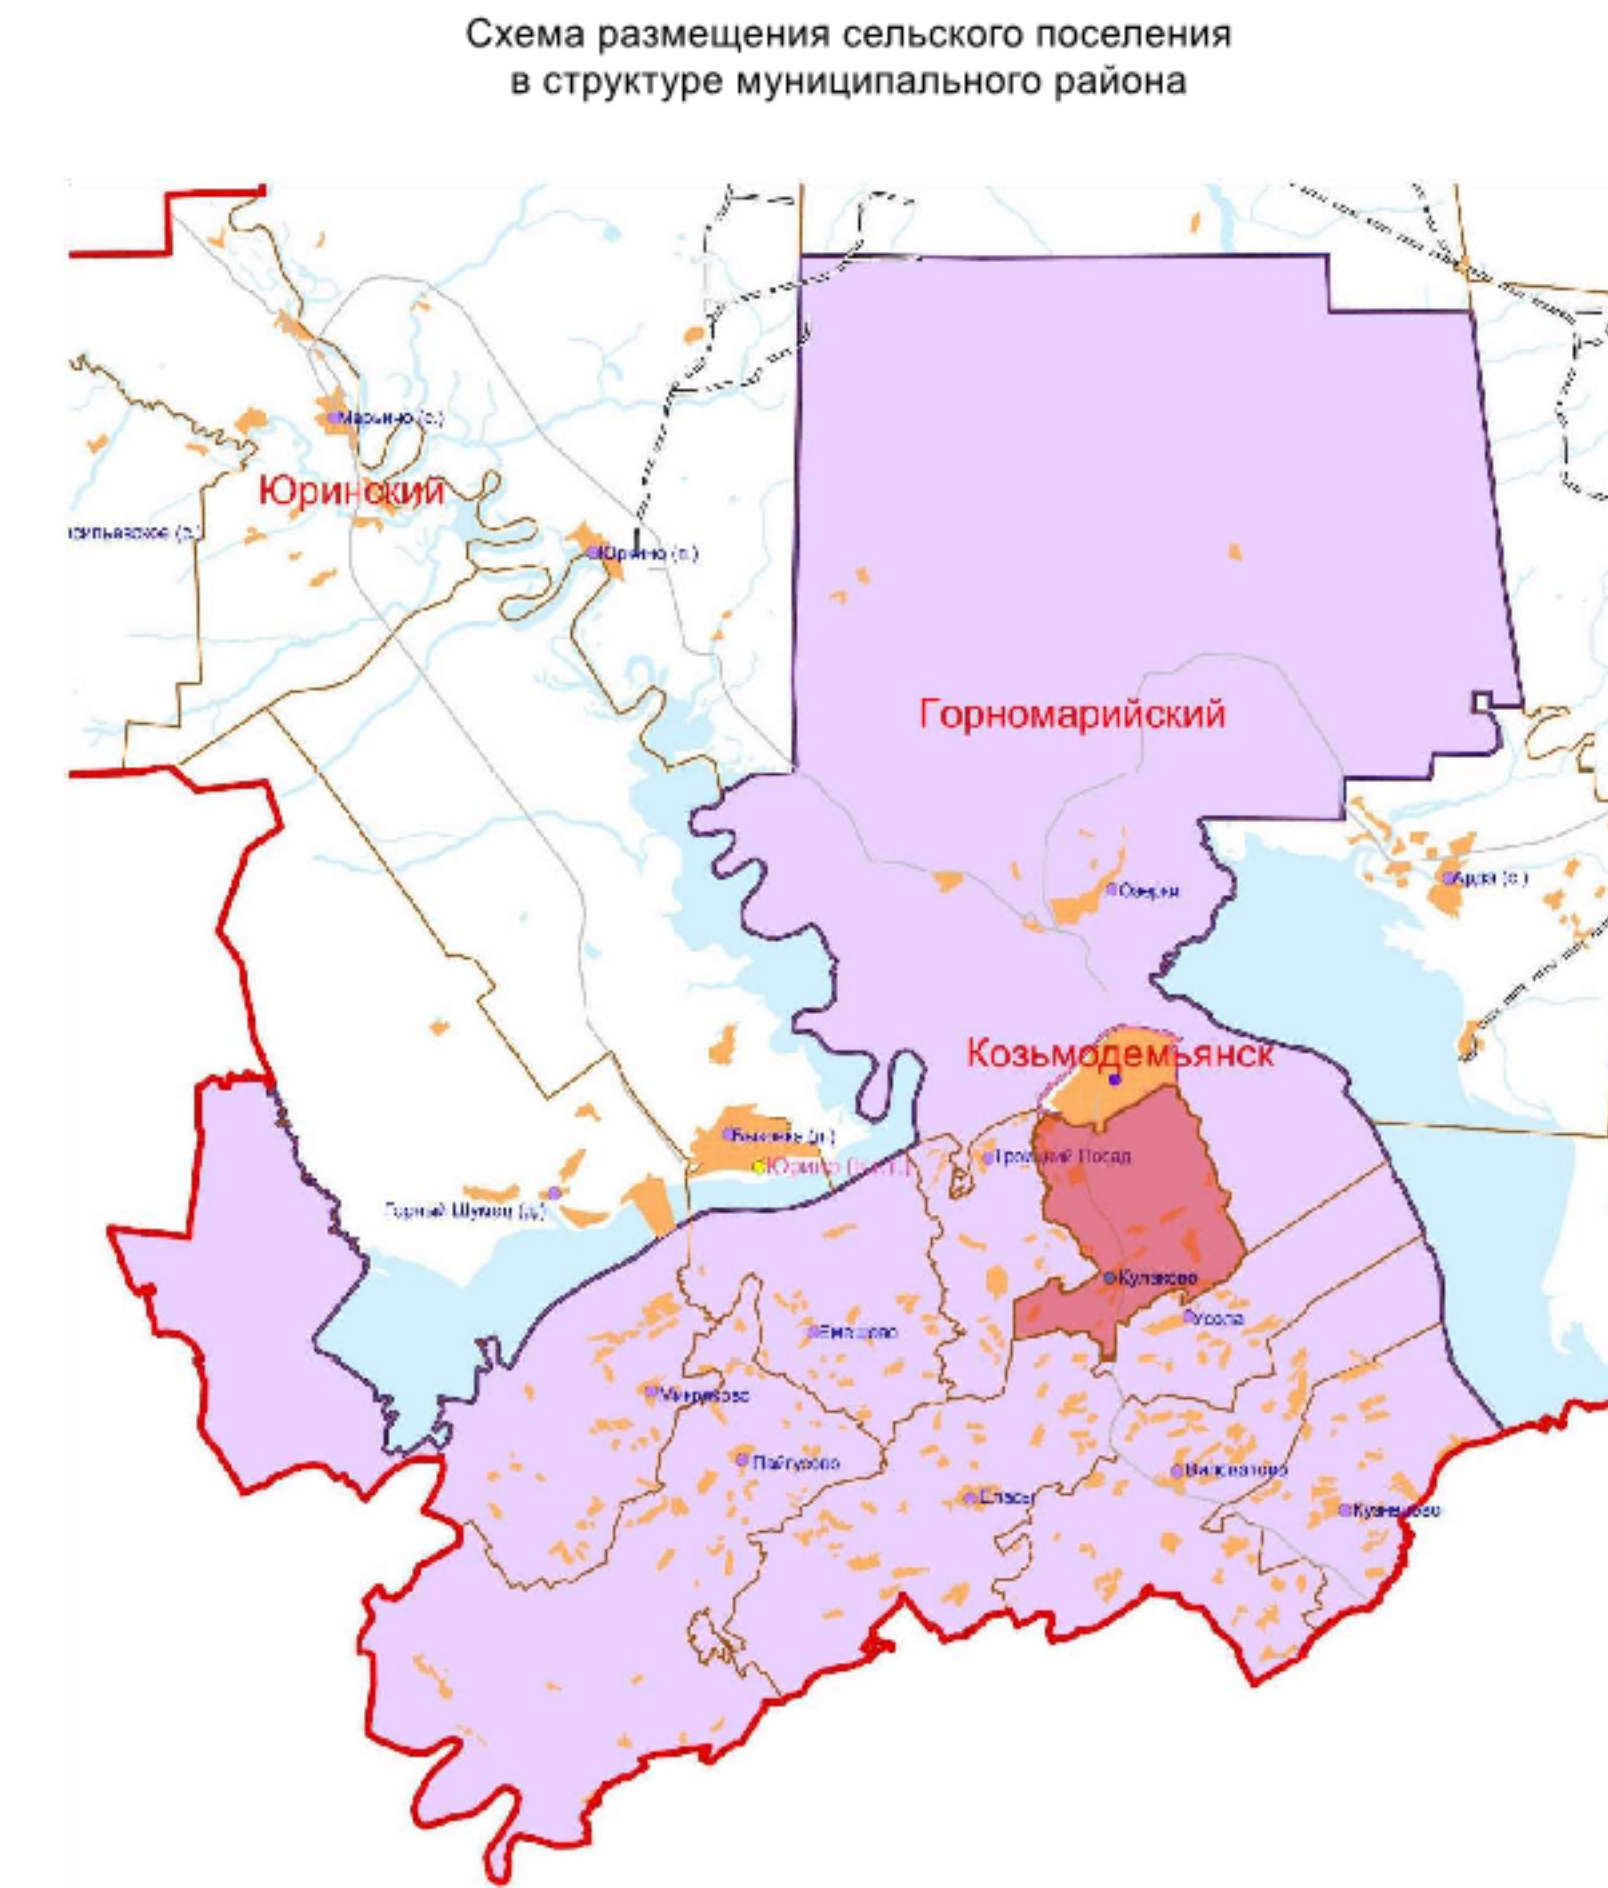

ОЗЕРКИНСКОЕ СЕЛЬСКОЕ ПОСЕЛЕНИЕ

ТРОИЦКО-ПОСАДСКОЕ СЕЛЬСКОЕ ПОСЕЛЕНИЕ

УСОЛИНСКОЕ СЕЛЬСКОЕ ПОСЕЛЕНИЕ

ЕЛАСОВСКОЕ СЕЛЬСКОЕ ПОСЕЛЕНИЕ

- Поверхностные водные объекты
- Водоток (река, ручей, канал)
 - Водоём (озеро, пруд, обводненный карьер, водохранилище)
 - Водоток (река, ручей, канал)

- Зоны санитарной охраны источников питьевого и хозяйственно-бытового водоснабжения и водохранилищ питьевого назначения
- Первый пояс зоны санитарной охраны источника водоснабжения
 - Второй пояс зоны санитарной охраны источника водоснабжения
 - Третий пояс зоны санитарной охраны источника водоснабжения

- Распределительные трубопроводы для транспортировки газа
- Газопровод распределительный высокого давления
- Линии электропередачи (ЛЭП)
- Линии электропередачи 10 кВ
- Линии электропередачи 110 кВ
- Линии электропередачи 35 кВ
- Сети электроснабжения
- Линия связи

- Функциональные зоны
- Жилые зоны
 - Жилые зоны (планируемые к размещению)
 - Зона инженерной инфраструктуры
 - Зона кладбищ
 - Зона кладбищ (планируемая к размещению)
 - Зона садоводческих или огороднических некоммерческих товариществ
 - Зона транспортной инфраструктуры
 - Зоны рекреационного назначения
 - Зоны рекреационного назначения (планируемые к размещению)
 - Зона складирования и захоронения отходов
 - Общественно-деловые зоны
 - Производственная зона
 - Производственная зона сельскохозяйственных предприятий
 - Зона лесов
 - Зоны сельскохозяйственного использования

МАСШТАБ 1:10000

Красноволжское сельское поселение		Синий		Лист		Листов	
Генеральный план							
Масштаб 1:10 000							
ООО ИИТ "Искандер"							