




Генеральный план МО "Визимьярское сельское поселение" Килемарского муниципального района Республики Марий Эл

Генеральный план населенного пункта МО "Визимьярское сельское поселение"

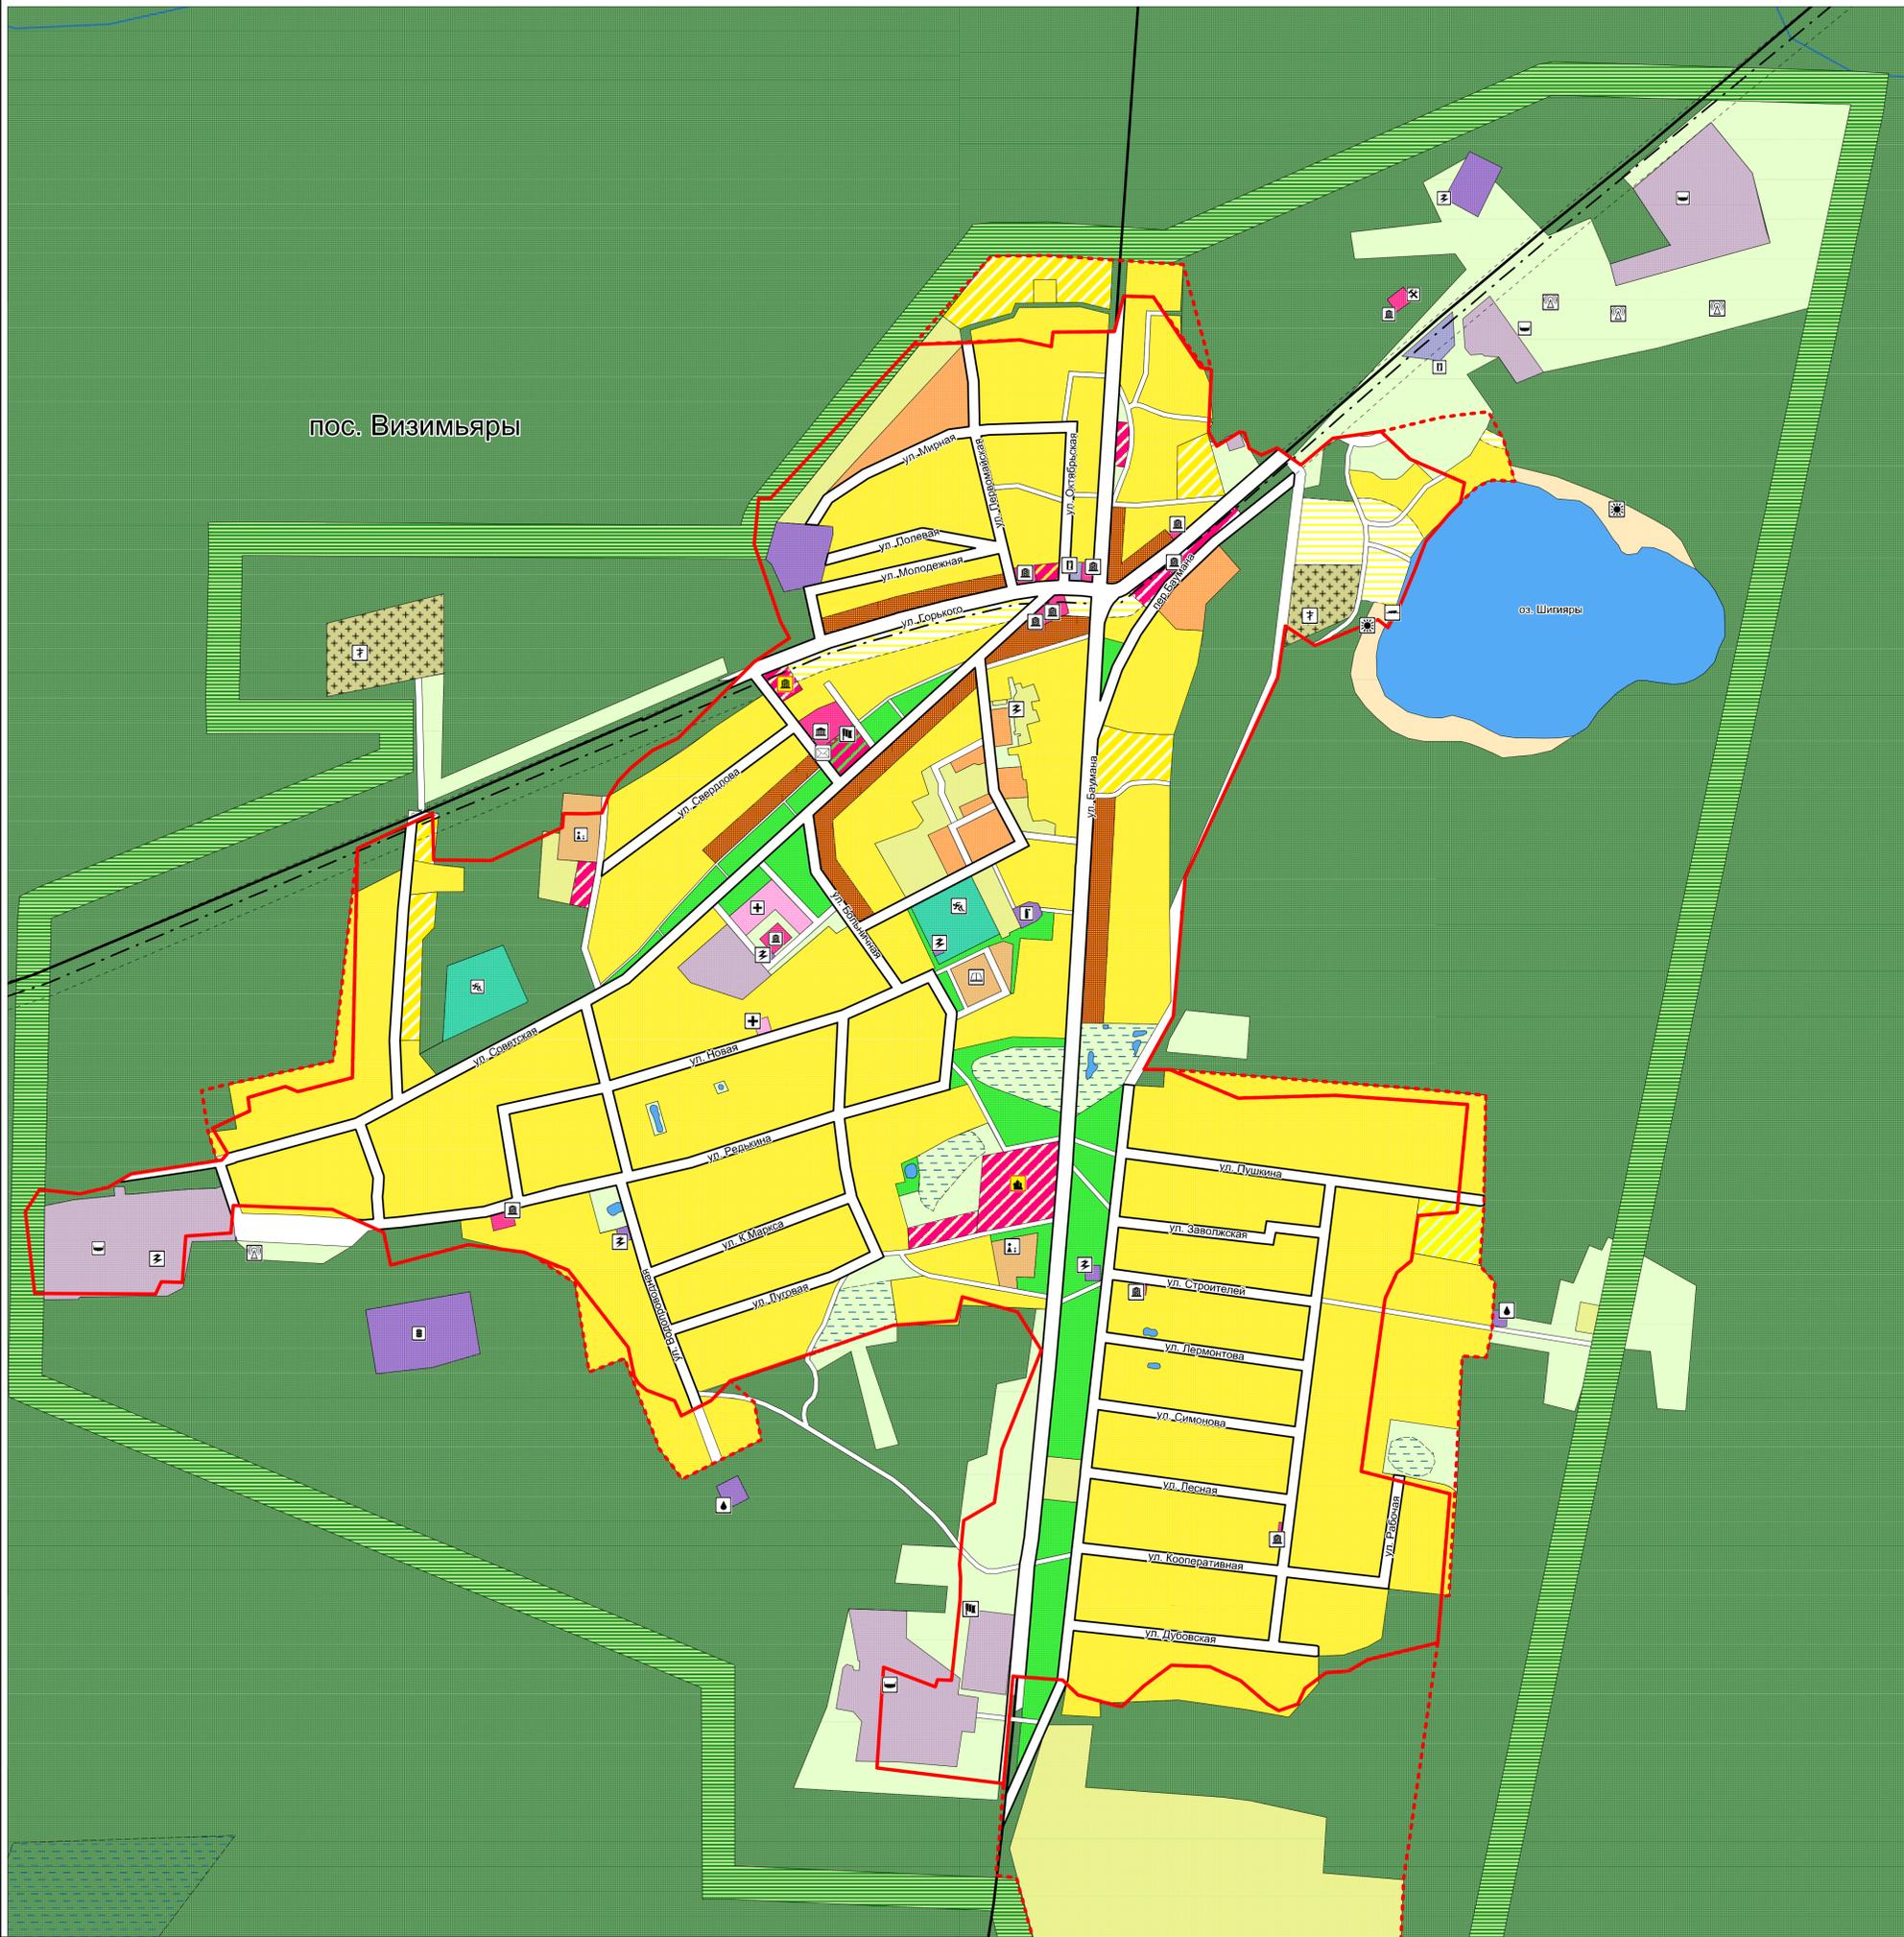

Условные обозначения

- | | | |
|--|--|---|
| <ul style="list-style-type: none"> границы районов границы поселений границы населенных пунктов перспективная граница населенных пунктов Жилые зоны зона застройки индивидуальными жилыми домами зона объектов школьного и дошкольного образования зона реконструкции жилой застройки направление развития жилой застройки общественно-жилая зона Зоны инженерной и транспортной инфраструктур зона объектов инженерной инфраструктуры и коммунального обеспечения зона объектов транспортной инфраструктуры | <ul style="list-style-type: none"> Общественно-деловые зоны зона делового, общественного и коммерческого значения зона учреждений здравоохранения Производственные зоны зона промышленных предприятий и коммунально-складских организаций Рекреационные зоны зона парков, скверов, садов, бульваров Прочие зоны зона водных объектов зона Гослесфонда зона прочих территорий противопожарная полоса автодороги регионального значения автодороги местного значения реки, ручьи, каналы ЛЭП | <ul style="list-style-type: none"> Прочие объекты подстанция коммерческие объекты учреждения культуры клубы священные рощи зерноток остановка общественного транспорта учреждения здравоохранения водозабор узел связи школьные учебные заведения дошкольные учебные заведения спортивные сооружения культовые сооружения |
|--|--|---|

1:5000



Ген. дир. Гл. инж. Нач. АГП Г И П Г А П Вед. арх. Разраб.	Ананиев Коньшев Горбань Санин Теряев Орлова Желонкина	Инв. №	РГП
Генеральный план МО "Визимьярское сельское поселение" Килемарского муниципального района Республики Марий Эл		Стадия	Лист
		ГД	ГП-1
Генеральный план населенного пункта МО "Визимьярское сельское поселение"		ОАО "МГП" - БТПИ	