

Утверждена

(наименование документа об утверждении, включая наименования

органов государственной власти или органов местного

самоуправления, принявших решение об утверждении схемы

или подписавших соглашение о перераспределении земельных участков)


от _____ № _____

Схема расположения земельного участка или земельных участков на кадастровом плане территории

Условный номер земельного участка 12:02:0140105:ЗУ1

Площадь земельного участка 195025 м²

МСК - 12

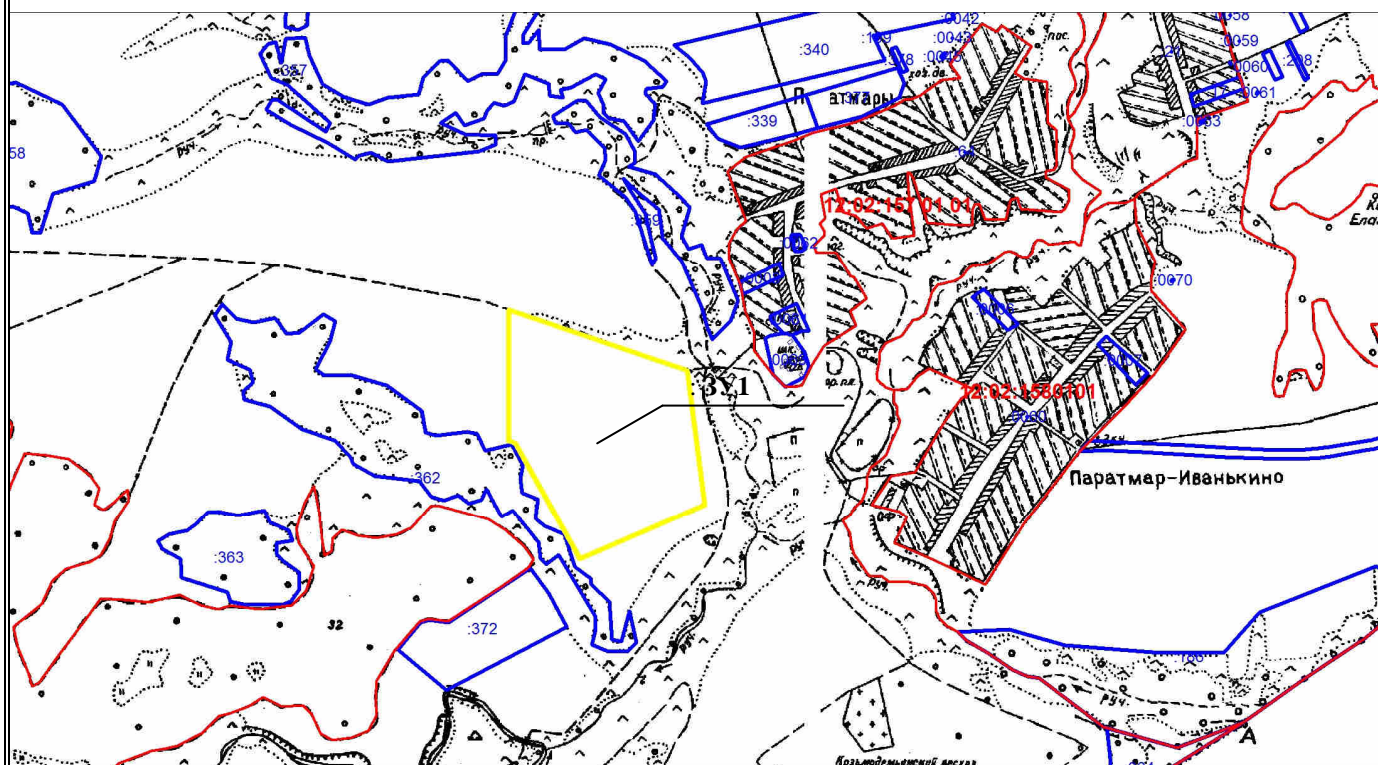

Масштаб 1: 1:16000

Местоположение ЗУ: примерно 400 метров по направлению на юго-запад от ориентира: Республика Марий Эл, Горномарийский район, с.Паратмары, ул.Паратмары, д.74;

Разрешенное использование: сельскохозяйственное использование;

Категория земель: земли сельскохозяйственного назначения (находящиеся в собственности МО «Горномарийский муниципальный район»);

Цель использования: для осуществления крестьянским (фермерским) хозяйством его деятельности, связанной с выращиванием сельскохозяйственных культур;

Территориальная зона: СХ-1. Зона сельскохозяйственных угодий.


Кадастровый номер исходного земельного участка в границах которого образуется земельный участок: 12:02:0000000:391.

Условные обозначения:

- | | |
|---------------|---|
| | Существующая часть границы, имеющиеся в ГКН сведения о которой достаточны для ее определения местоположения |
| | Вновь образованная часть границы, сведения о которой достаточны для ее определения местоположения |
| :ЗУ1 | Кадастровый (условный) номер земельного участка |
| | Граница кадастрового квартала |
| 12:02:0140105 | Обозначение кадастрового квартала |

| Условный номер земельного участка 12:02:0140105:ЗУ1 | | |
|---|---------------|---------|
| Площадь земельного участка 195025 м ² | | |
| Обозначение характерных точек границ | Координаты, м | |
| | X | Y |
| 1 | 2 | 3 |
| н1 | 309158 | 1187483 |
| н2 | 308834 | 1187524 |
| н3 | 308704 | 1187221 |
| н4 | 308983 | 1187065 |
| н5 | 308990 | 1187048 |
| н6 | 309304 | 1187050 |
| н1 | 309158 | 1187483 |

СХЕМА земельного участка

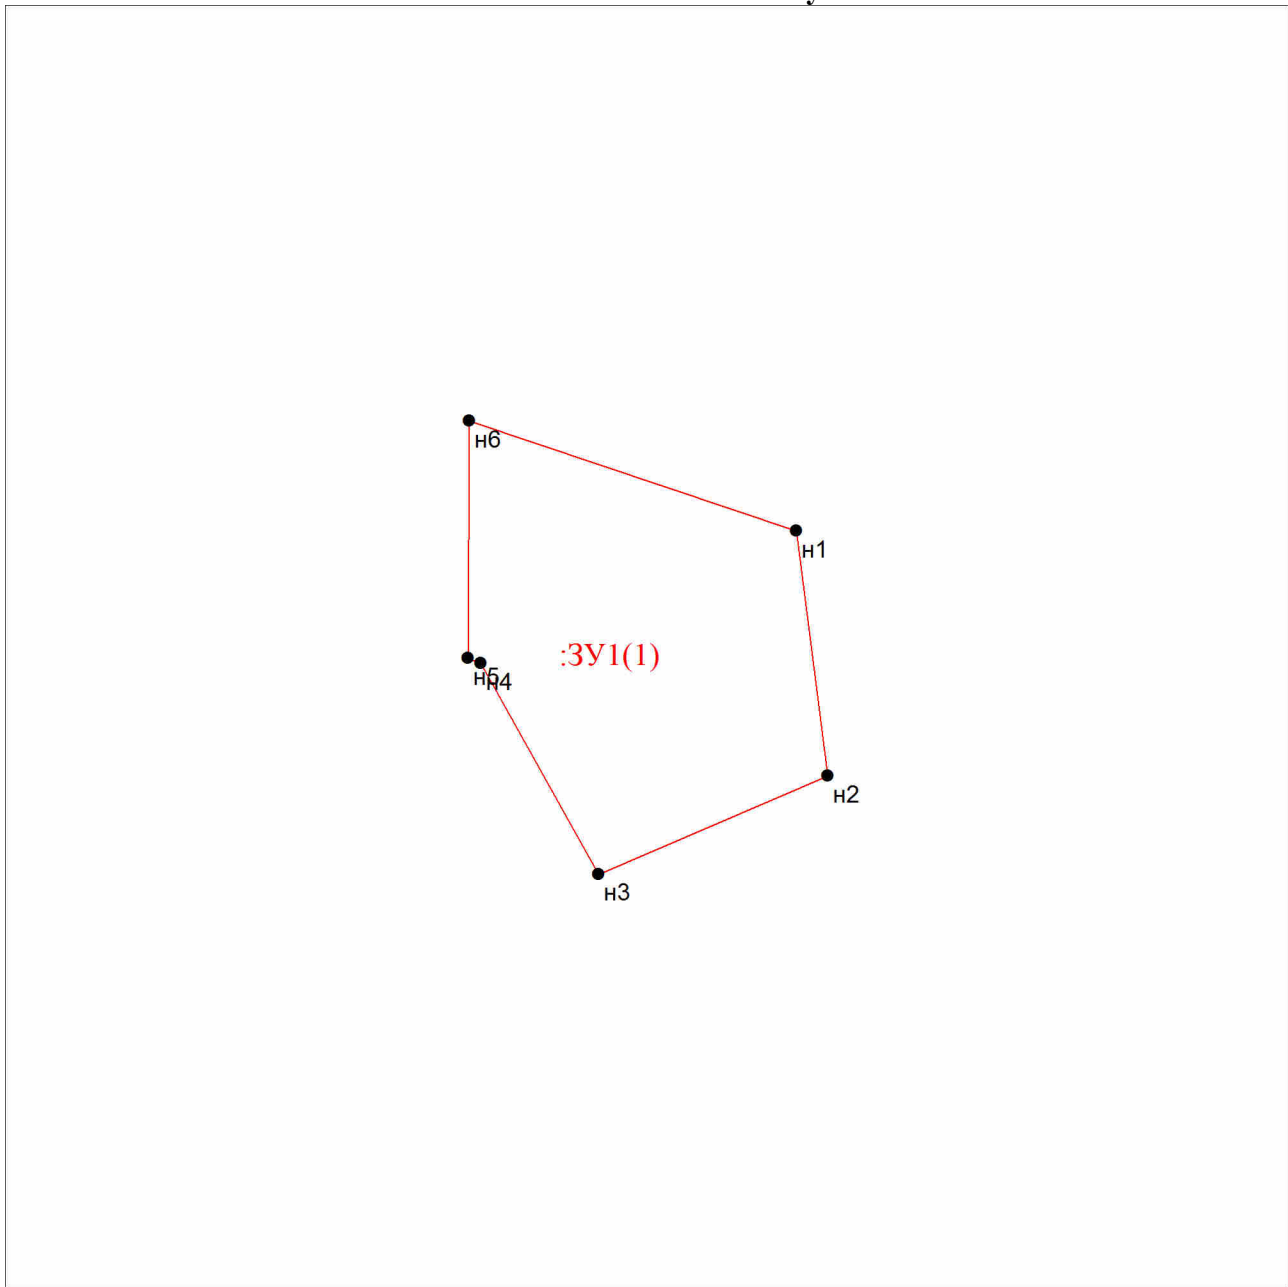

Масштаб 1:10000