

(наименование документа об утверждении, включая наименования

органов государственной власти или органов местного

самоуправления, принявших решение об утверждении схемы

или подписавших соглашение о перераспределении земельных участков)

от _____ № _____

Схема расположения земельного участка или земельных участков на кадастровом плане территории

Условный номер земельного участка 12:02:0160103:ЗУ1

Площадь земельного участка 345 м²

МСК - 12



Масштаб 1: 1:3000

Местоположение ЗУ: примерно в 200 метрах по направлению на юг от ориентира: Республика Марий Эл, Горномарийский район, д. Яштуга, ул. Яштугинская, д.60;

Разрешенное использование: обеспечение сельскохозяйственного производства;

Категория земель: земли сельскохозяйственного назначения (собственность МО «Горномарийский муниципальный район»);

Цель использования: для осуществления крестьянским фермерским хозяйством его деятельности, связанной с размещением (строительством) гаража для сельскохозяйственной техники;


Кадастровый номер исходного земельного участка, в границах которого образуется земельный участок: 12:02:0000000:381.

Условные обозначения:

- Существующая часть границы, имеющиеся в ГКН сведения о которой достаточны для ее определения местоположения
- Вновь образованная часть границы, сведения о которой достаточны для ее определения местоположения
- :ЗУ1 Кадастровый (условный) номер земельного участка
- Граница кадастрового квартала
- 12:02:0160103 Обозначение кадастрового квартала

Условный номер земельного участка - 12:02:0160103:ЗУ1		
Площадь земельного участка 345 м ²		
Местоположение: примерно в 200 метрах по направлению на юг от ориентира: Республика Марий Эл, Горномарийский район, д.Яштуга, ул.Яштугинская, д.60;		
Обозначение характерных точек границ	Координаты, м	
	X	Y
1	2	3
н1	302705	1167871
н2	302696	1167868
н3	302698	1167861
н4	302716	1167865
н5	302710	1167891
н6	302706	1167895
н7	302700	1167893
н1	302705	1167871
Система координат: МСК-12		
Кадастровый квартал: 12:02:0160103		

СХЕМА земельного участка

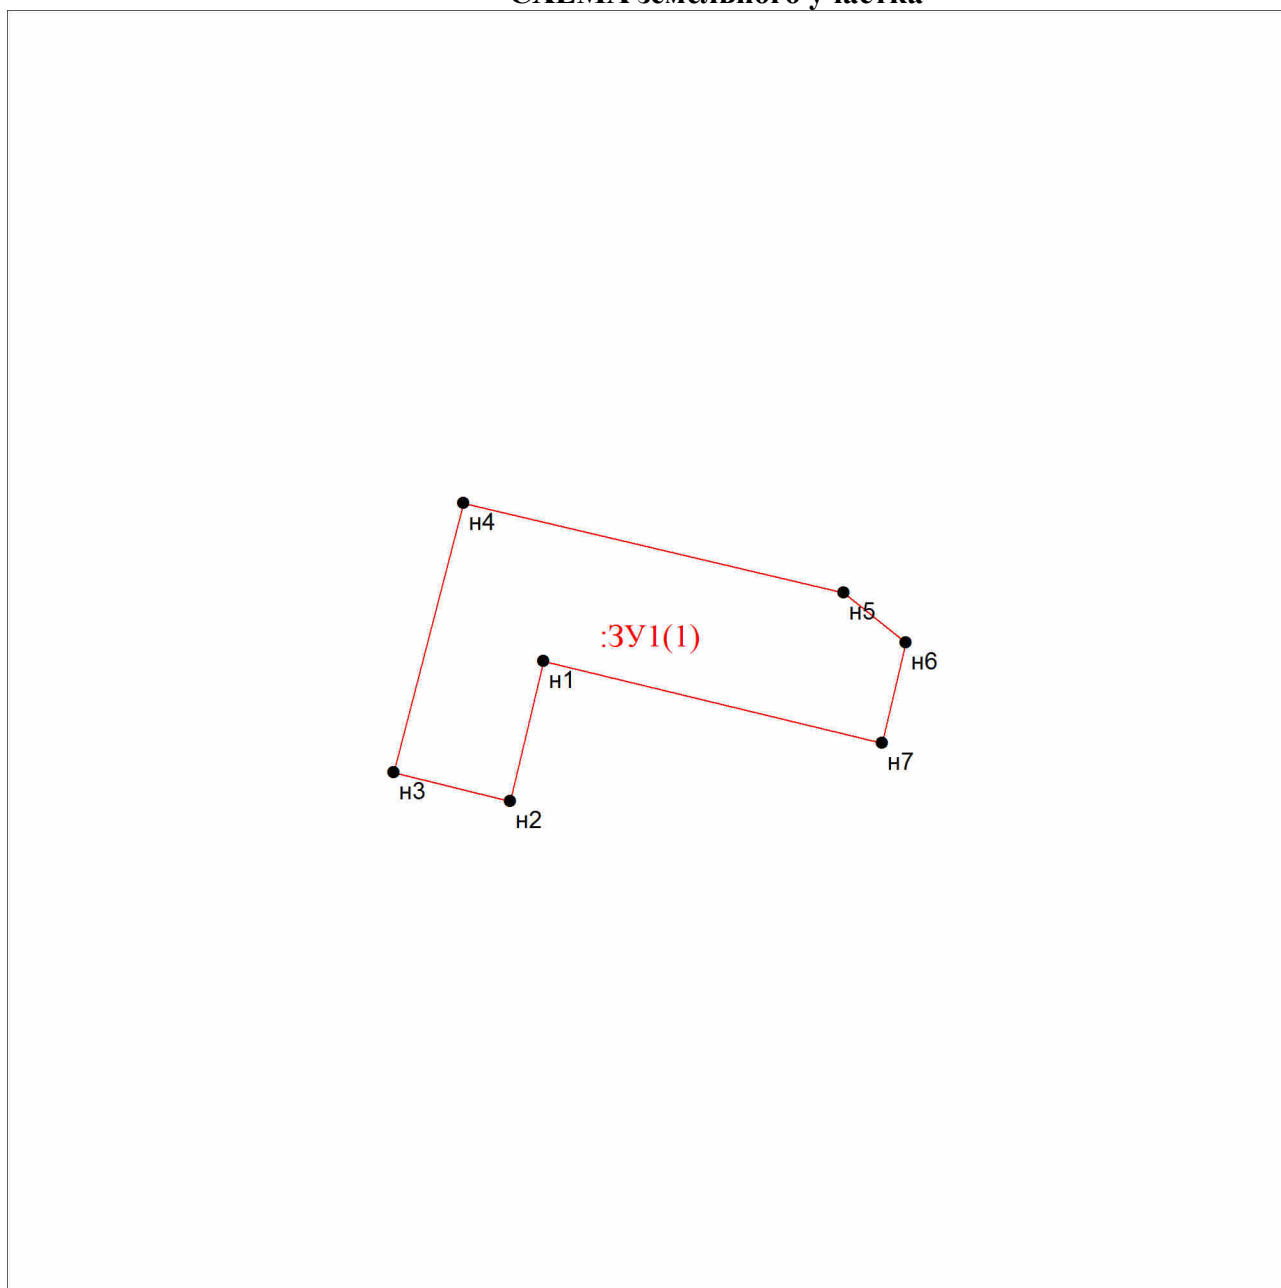

Масштаб 1:500