


Схема расположения

земельного участка, предоставляемого из земель, находящихся в собственности МО «Горномарийский муниципальный район», для сельскохозяйственного использования, расположенного по адресу: Республика Марий Эл, Горномарийский район, примерно 1500 метрах на северо - запад от ориентира жилой дом, в д. Ямолино ул. Средняя Колода д. № 74 «А» МО «Емешевское сельское поселение».

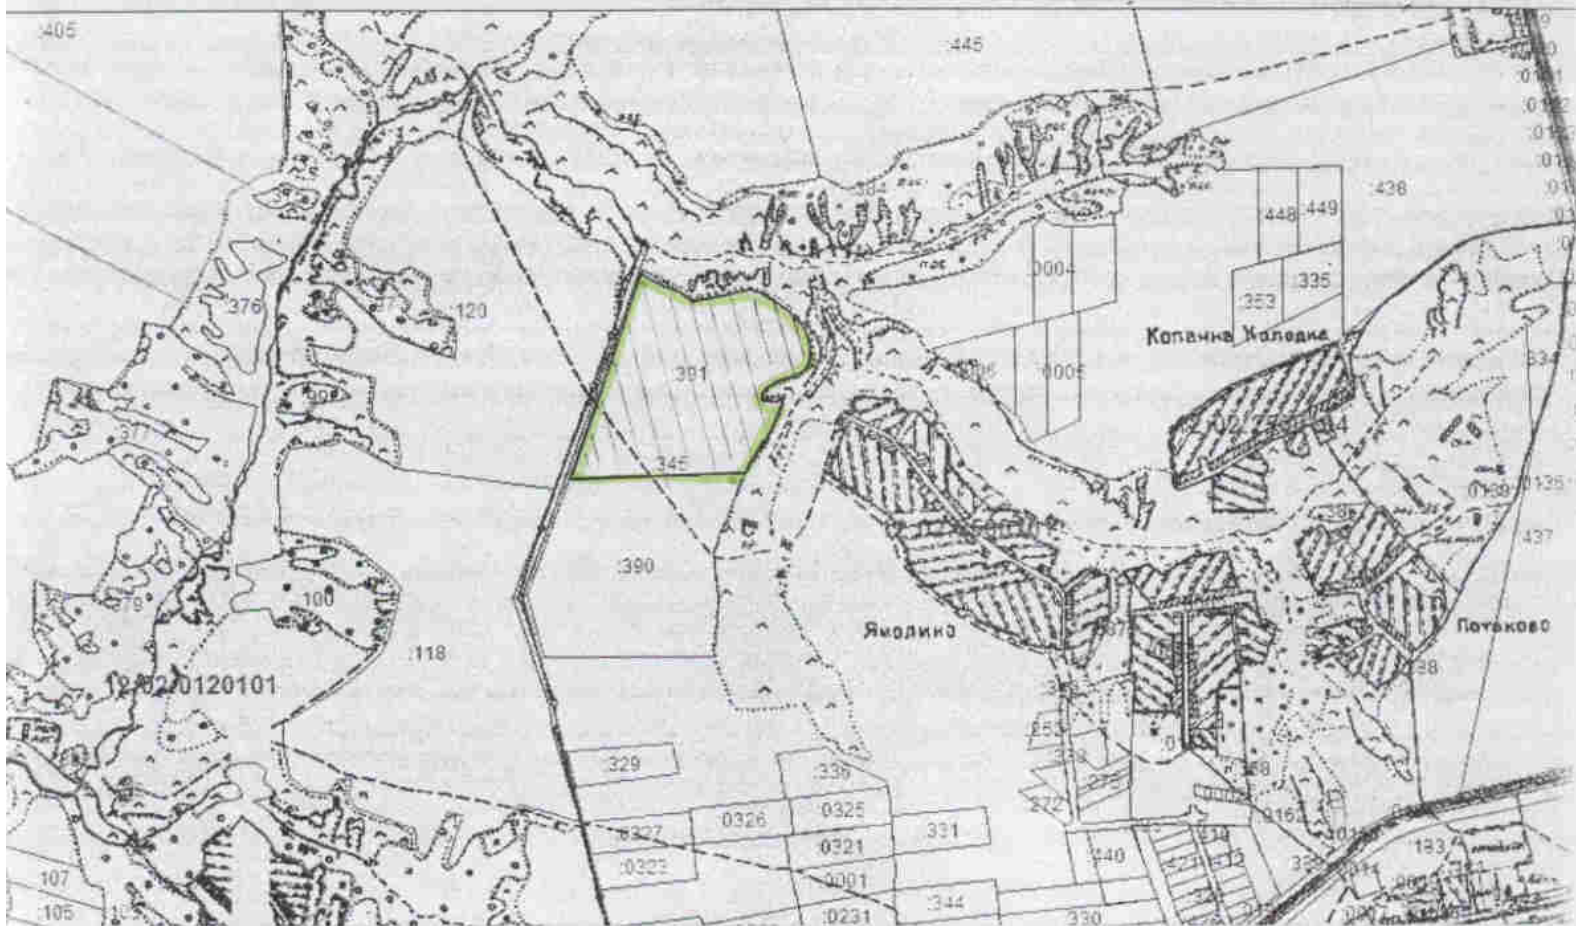

Масштаб 1: 10000

- земельный участок площадью 208225,0 кв.м.

Категория земель - земли с/х назначения

СОГЛАСОВАНО

Зам. главы администрации по экономическому развитию территорий, руководитель отдела по имуществу Горномарийского муниципального района
 Руководитель отдела сельского хозяйства
 Главный агроном, эколог
 Глава администрации МО «Емешевское сельское поселение»
 Руководитель отдела архитектуры администрации района
 Горномарийский МРУС филиал в РМЭ ОАО «Ростелеком»
 ПО «Горномарийские электрические сети» начальник Горномарийского РЭС
 Директор филиала ООО «Газпром газораспределение Йошкар-Ола» в г.Козьмодемьянске

Сергеева Т.В.
 Апасеева Ф.М.
 Иванова Н.В.
 Степанов В.Н.
 Мямуйкин В.А.
 Тураков Ю.А.
 Афанасьев М.Н.
 Родионов М.Ю.