

Утверждена

Постановлением администрации

Горномарийского муниципального района


от _____ № _____

**Схема расположения земельного участка или земельных участков
на кадастровом плане территории**

Условный номер земельного участка **12:02:0140104:ЗУ1**

Площадь земельного участка **180000** м²

МСК - 12

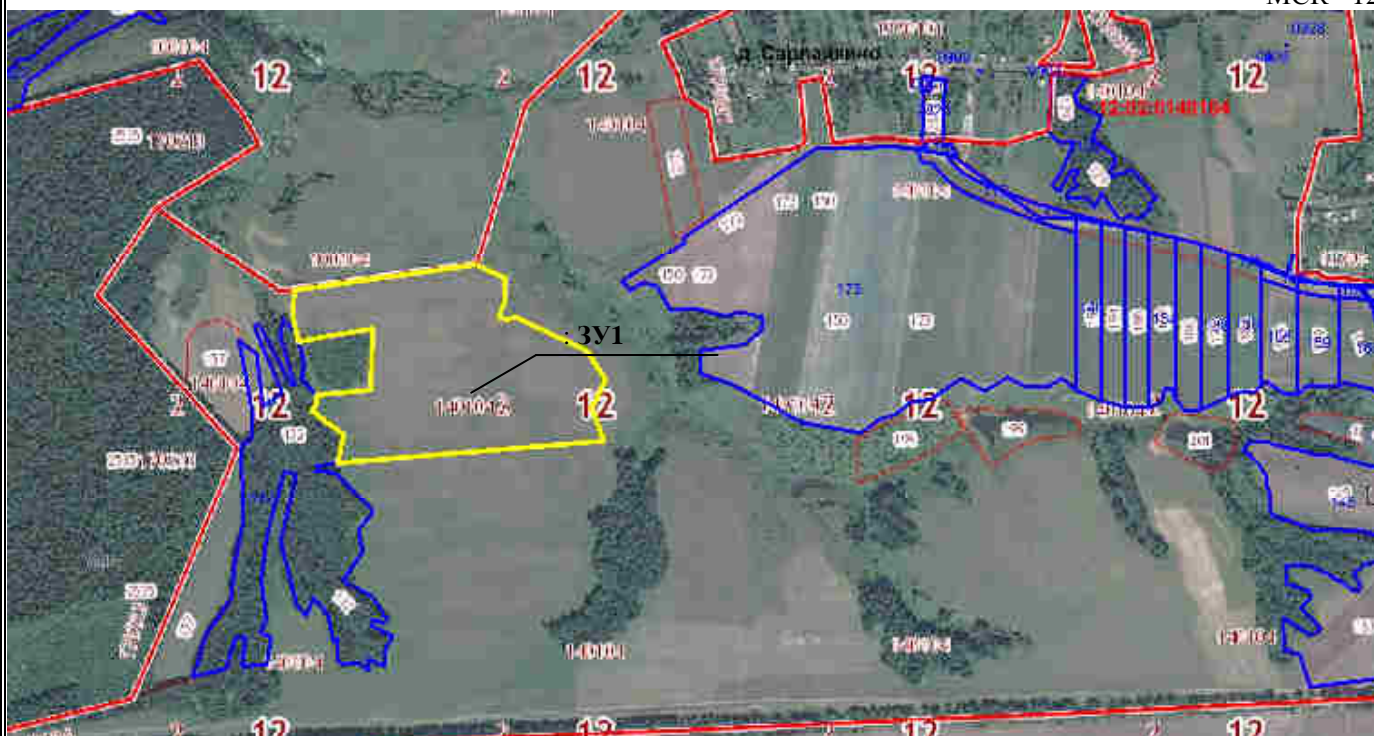

Масштаб 1: 13000

Местоположение ЗУ: Республика Марий Эл, Горномарийский район, примерно в 800 метрах на юго-запад от ориентира, расположенного по адресу: д. Нижнее Сарлайкино, ул. Сарлайкино, д. 73;

Разрешенное использование: сельскохозяйственное использование;

Категория земель: земли сельскохозяйственного назначения, находящиеся в собственности МО «Горномарийский муниципальный район»;

Цель использования: для осуществления КФХ его деятельности, связанной с выращиванием сельскохозяйственных культур;

Территориальная зона: СХ-1. Зона сельскохозяйственных угодий;

Кадастровый номер исходного земельного участка, в границах которого образуется земельный участок: 12:02:0000000:391.

Условные обозначения:



Существующая часть границы, имеющиеся в ГКН сведения о которой достаточны для ее определения местоположения



Вновь образованная часть границы, сведения о которой достаточны для ее определения местоположения

:ЗУ1

Условный номер земельного участка




Граница кадастрового квартала

12:02:0140104

Обозначение кадастрового квартала

Условный номер земельного участка - 12:02:0140104:3У1		
Площадь земельного участка 180000 м ²		
Местоположение 425303, Республика Марий Эл, Горномарийский р-н, примерно в 800 метрах на юго-запад от ориентира, расположенного по адресу: д. Нижнее Сарлайкино, ул. Сарлайкино, д. 73		
Обозначение характерных точек границ	Координаты, м	
	X	Y
1	2	3
н1	313209	1186279
н2	313256	1186660
н3	313227	1186720
н4	313177	1186718
н5	313147	1186704
н6	313140	1186723
н7	313147	1186740
н8	313074	1186889
н9	313012	1186928
н10	312956	1186897
н11	312904	1186915
н12	312887	1186923
н13	312849	1186363
н14	312908	1186376
н15	312958	1186309
н16	312975	1186321
н17	312991	1186321
н18	313000	1186435
н19	313127	1186441
н20	313102	1186285
н21	313121	1186281
н22	313165	1186272
н1	313209	1186279
Система координат: МСК-12		
Кадастровый квартал: 12:02:0140104		

СХЕМА земельного участка

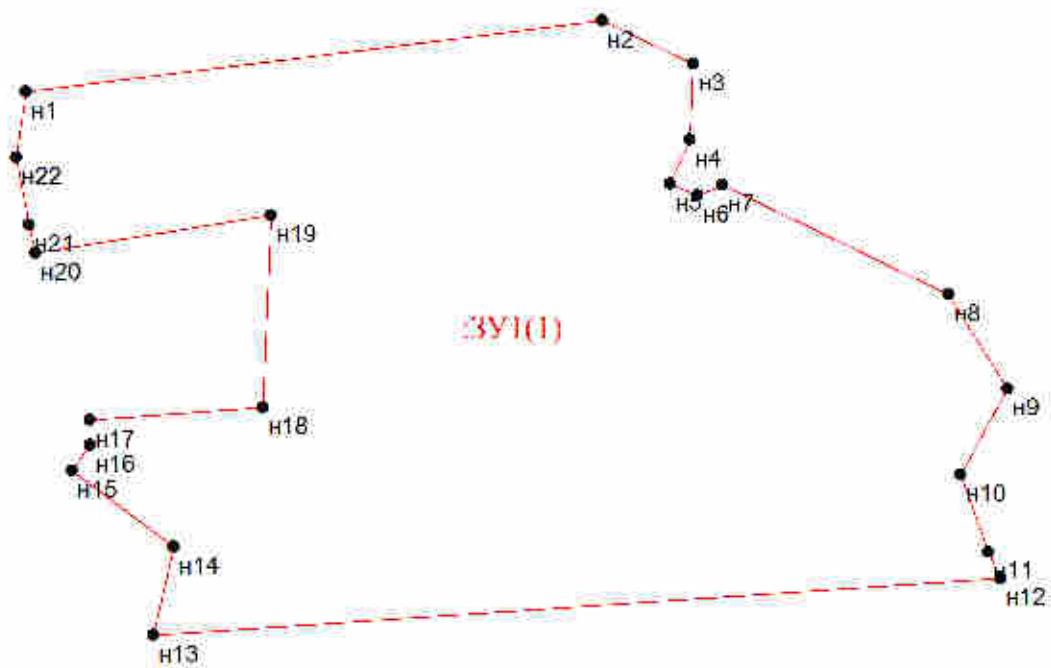

Масштаб 1:5000