


МЕЖЕВОЙ ПЛАН

Схема расположения земельных участков

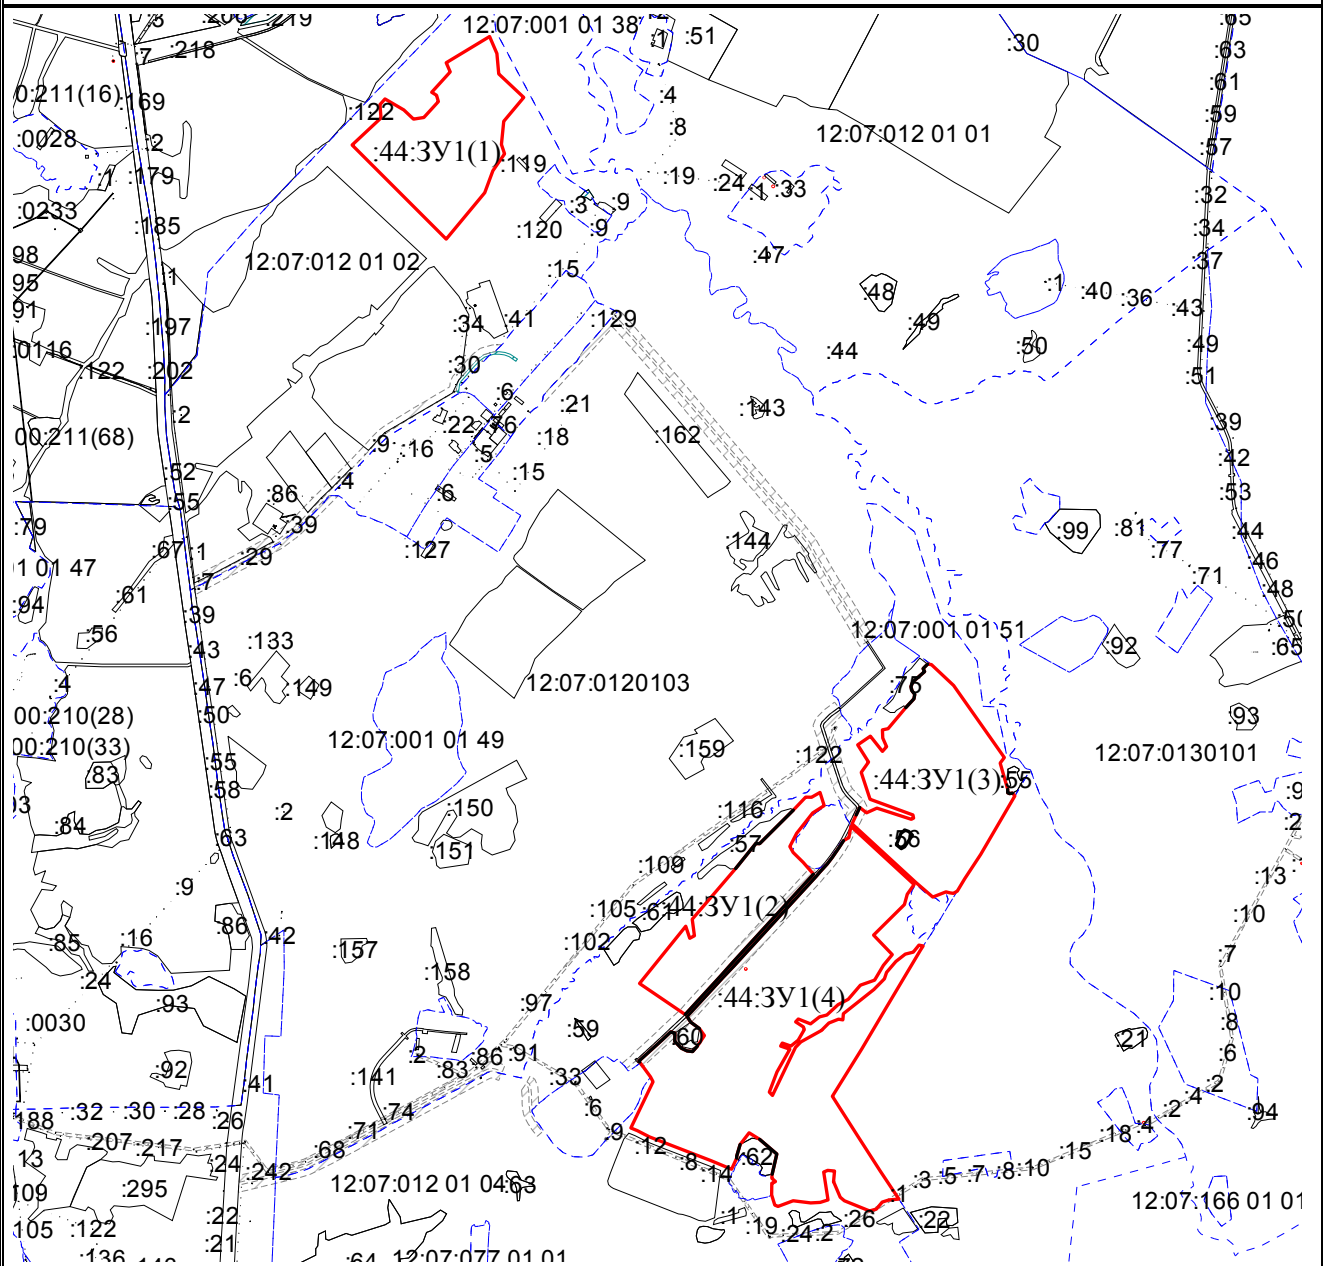

Масштаб 1:55000

Условные обозначения

	граница кадастрового квартала
	существующая часть границы, имеющиеся в ЕГРН сведения о которой достаточны для определения ее местоположения
	вновь образованная часть границы, сведения о которой достаточны для определения ее местоположения
	граница зоны с особыми условиями использования территории
:150	кадастровый номер земельного участка
12:07:012 01 04	кадастровый номер квартала
:44:3Y1(1)	обозначение образуемого многоконтурного земельного участка и номера контура (4 контура)