






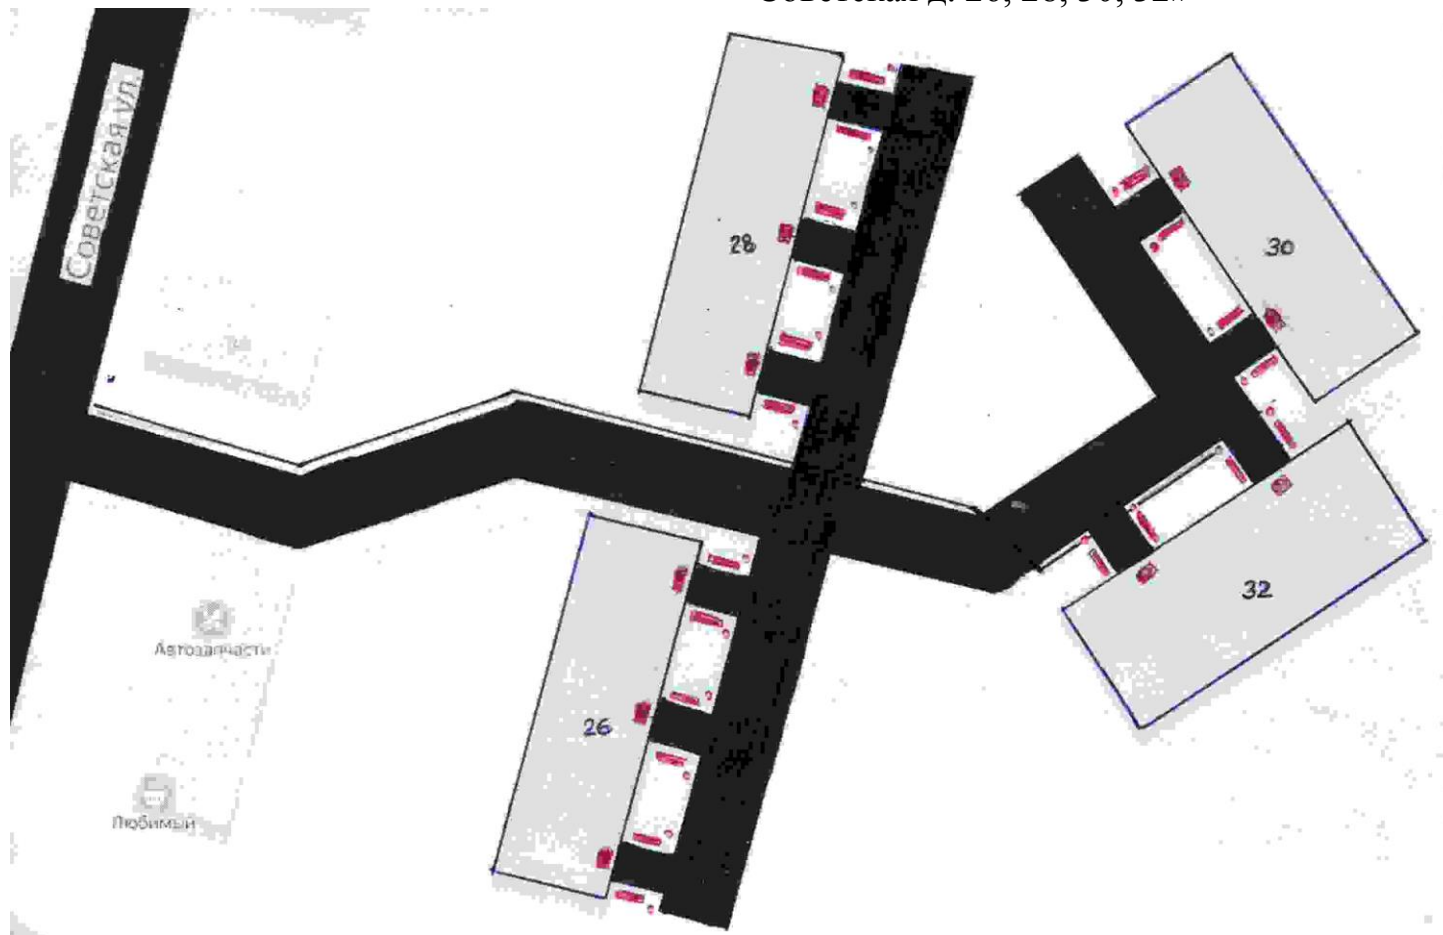

Дизайн-проект

«Благоустройство дворовой территории расположенной по адресу: Республика Марий Эл, Моркинский район, пгт. Морки, ул. Советская д. 26, 28, 30, 32»



Условные обозначения:

-  - многоквартирный дом (МКД)
-  - асфальтобетонное покрытие
-  - скамейка
-  - урна
-  - светильник
-  - водоотводная канава