

**СХЕМА**  
**РАСПОЛОЖЕНИЯ ЗЕМЕЛЬНОГО УЧАСТКА ИЛИ ЗЕМЕЛЬНЫХ УЧАСТКОВ**  
**НА КАДАСТРОВОМ ПЛАНЕ ТЕРРИТОРИИ, ПОДГОТОВКА КОТОРОЙ**  
**ОСУЩЕСТВЛЯЕТСЯ В ФОРМЕ ДОКУМЕНТА НА БУМАЖНОМ НОСИТЕЛЕ**

Утверждена

(наименование документа об утверждении, включая наименования органов государственной власти или органов местного самоуправления, принявших решение об утверждении схемы или подписавших соглашение о перераспределении земельных участков) от \_\_\_\_\_ N \_\_\_\_\_

**Схема**  
**расположения земельного участка или**  
**земельных участков на кадастровом плане территории**

**Республика Марий Эл, р-н Килемарский, п Красный Мост, ул Лесная**

Условный номер земельного участка -

(указывается в случае, если предусматривается образование двух и более)

Площадь земельного участка 1400 кв. м.

(указывается проектная площадь образуемого земельного участка, вычисленная с использованием технологических и программных средств, в том числе размещенных на официальном сайте федерального органа исполнительной власти, уполномоченного Правительством Российской Федерации на осуществление государственного кадастрового учета, государственной регистрации прав, ведение Единого государственного реестра недвижимости и предоставление сведений, содержащихся в Едином государственном реестре недвижимости, в информационно-телекоммуникационной сети "Интернет" (далее - официальный сайт), с округлением до 1 квадратного метра. Указанное значение площади земельного участка может быть уточнено при проведении кадастровых работ не более чем на десять процентов)


обозначение характерных точек границ

**Координаты, м**

(указываются в случае подготовки схемы расположения земельного участка с использованием технологических и программных средств, в том числе размещенных на официальном сайте. Значения координат, полученные с использованием указанных технологических и программных средств, указываются с округлением до 0,01 метра)

	X	Y
1	356810.65	1226241.72
2	356815.73	1226274.64
3	356773.6	1226282.88
4	356766.79	1226253.44
1	356810.65	1226241.72



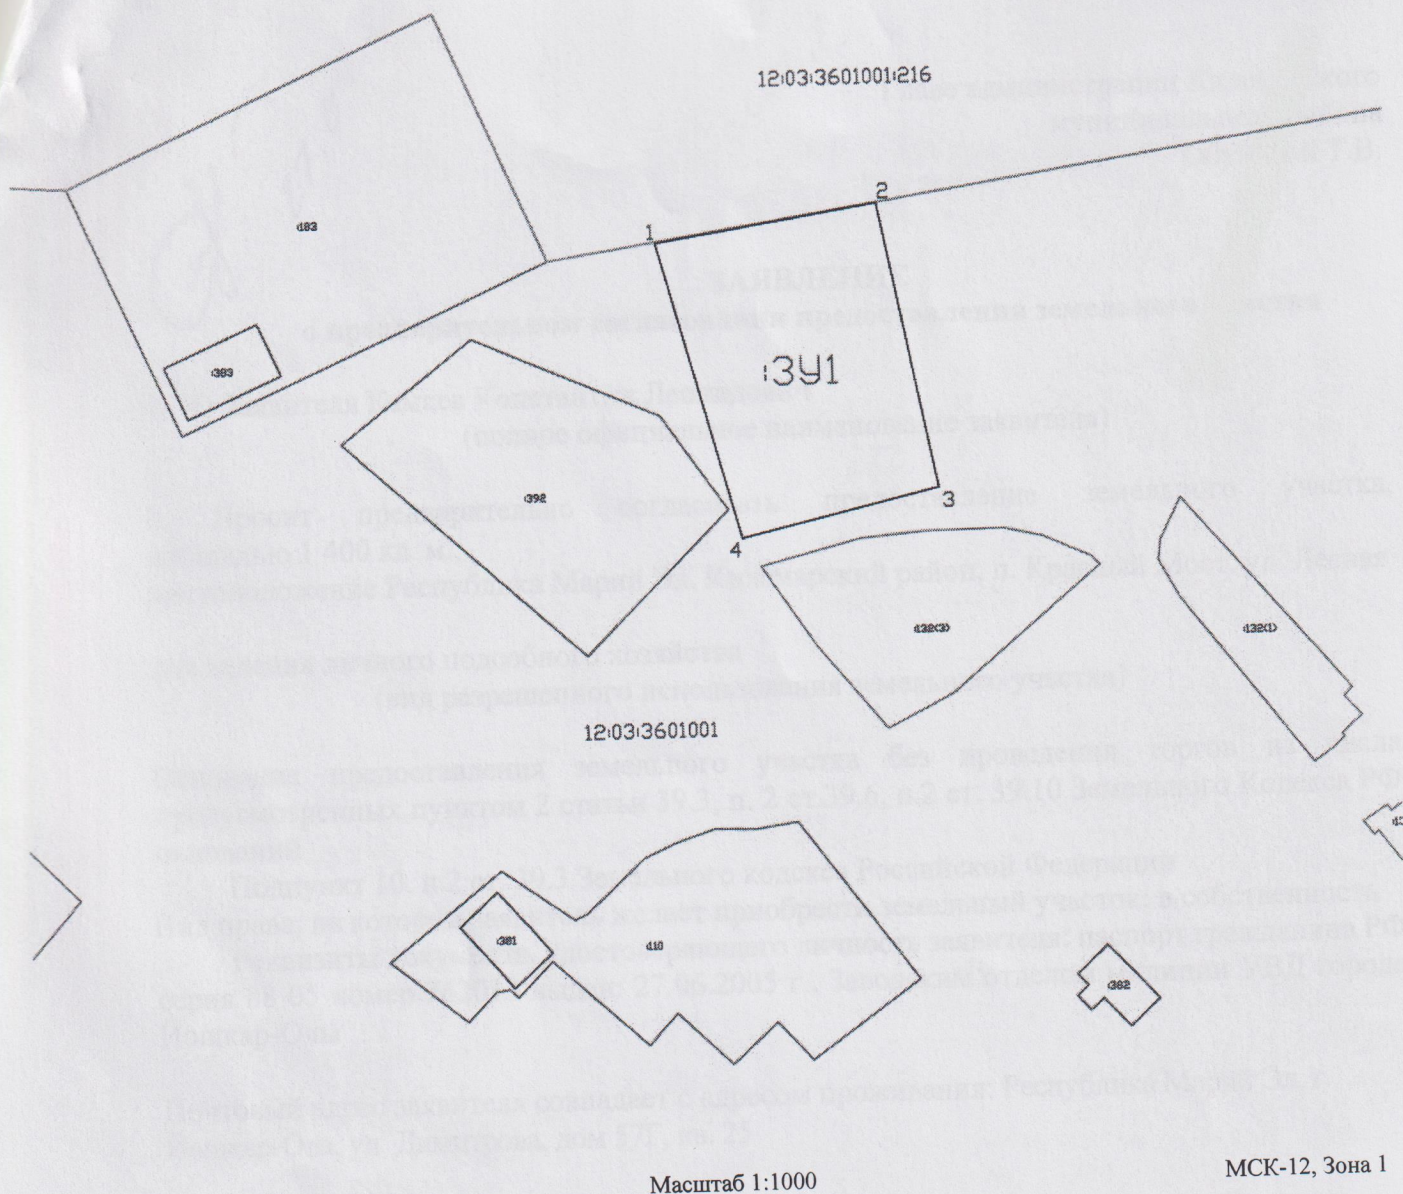

Условные обозначения:

Вновь образованная часть границы, сведения о которой достаточны для определения ее местоположения

:3У1

Надписи вновь образованного земельных участка

Объект капитального строительства

Существующая часть границы, имеющиеся в ЕГРН сведения о которой достаточны для определения ее местоположения

Граница кадастрового квартала

1

Обозначение характерных точек границ вновь образованного земельного участка

Граница охранной зоны

12:03:3601001

Обозначение кадастрового квартала

:174

Надписи кадастрового номера земельного участка