


МО "Широкундышское сельское поселение Килемарского муниципального района Республики Марий Эл".

Правила землепользования и застройки.

Карта зон с особыми условиями использования территории

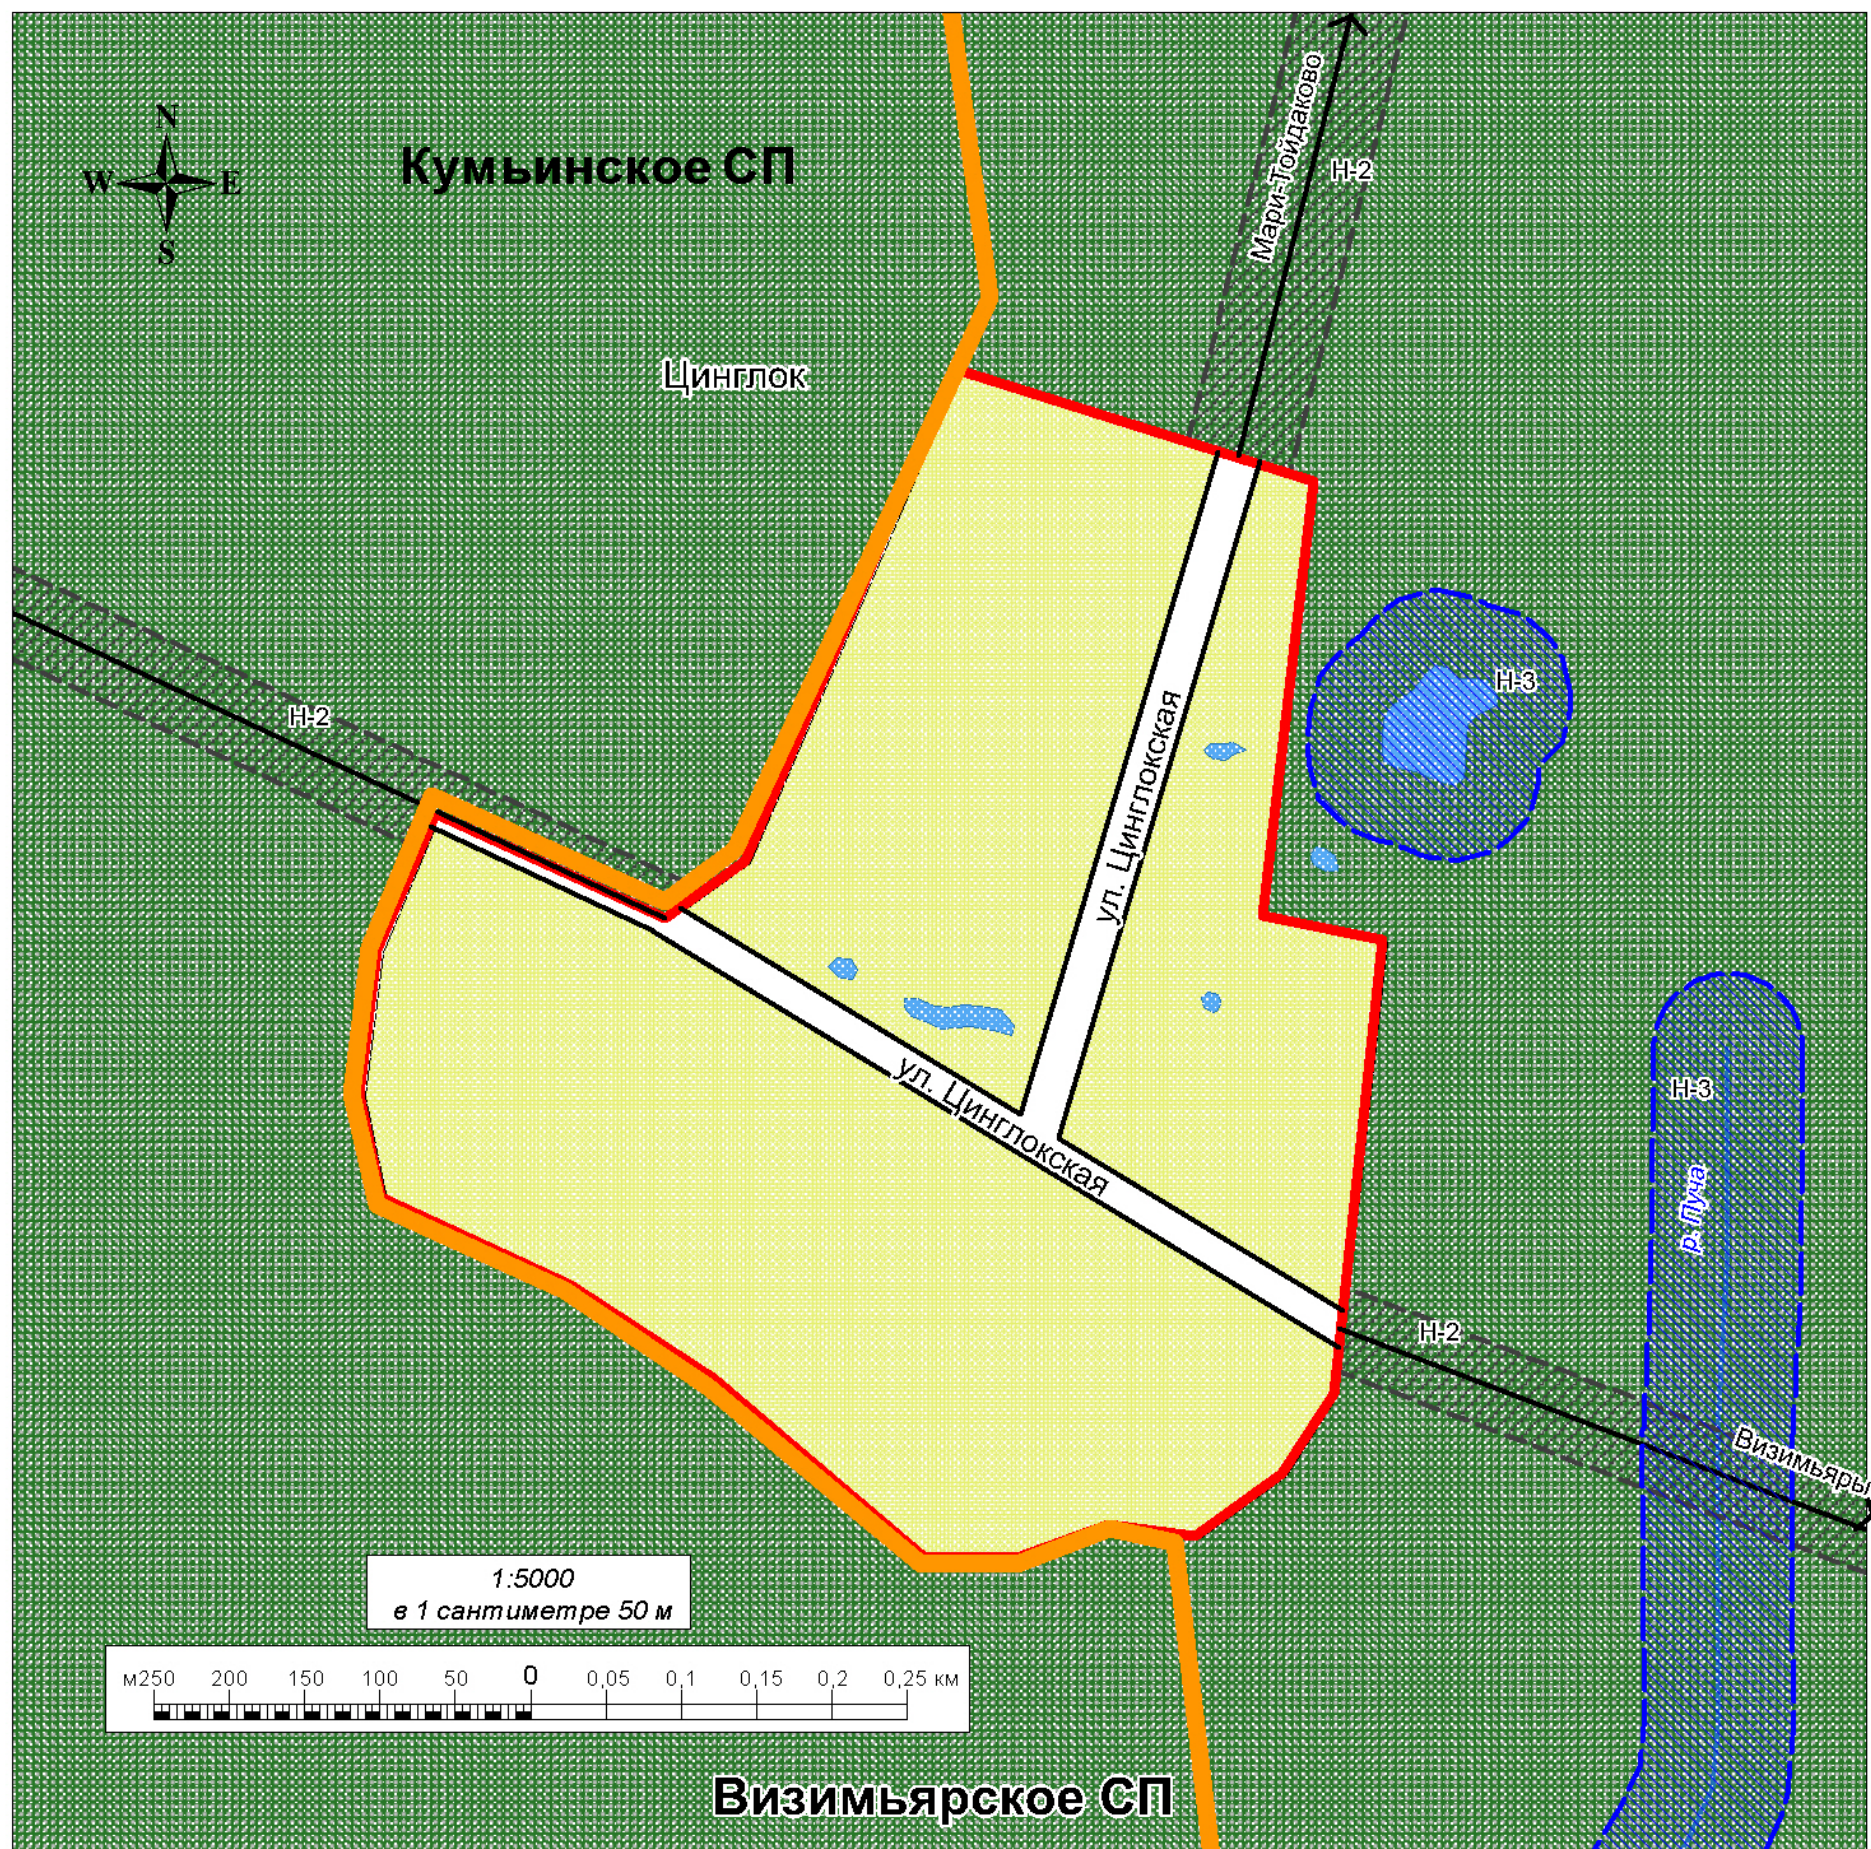

УСЛОВНЫЕ ОБОЗНАЧЕНИЯ

- граница Широкундышского СП
- граница населенных пунктов
- автодороги местного значения
- реки
- Зоны с особыми условиями использования территории**
 - н-1 санитарно-защитные зоны
 - н-2 охранные зоны дорог
 - н-3 водоохранные зоны

Жилые зоны

- зона застройки индивидуальными жилыми домами

Общественно-деловые зоны

- зона делового, общественного и коммерческого назначения

Производственные зоны

- зона промышленных предприятий и коммунально-складских организаций

Прочие зоны

- земли лесного фонда
- зона прочих территорий
- зона водных объектов

Ген. дир.	Ананьев		
Гл. инж.	Коньшев		
Нач. АПМ	Горбань		
Г И П	Санин		
Г А П	Теряев		
Рук. темы	Орлова		
Выполнил	Иванов		

Инв.№ 8983

Р.ГП

МО "Широкундышское сельское поселение Килемарского муниципального района Республики Марий Эл". Правила землепользования и застройки.

д.Цинглок	Стадия	Лист	Листов
	ПД	ПЗЗ-2-3	5

Карта зон с особыми условиями использования территории



ОАО МГП - БТПИ