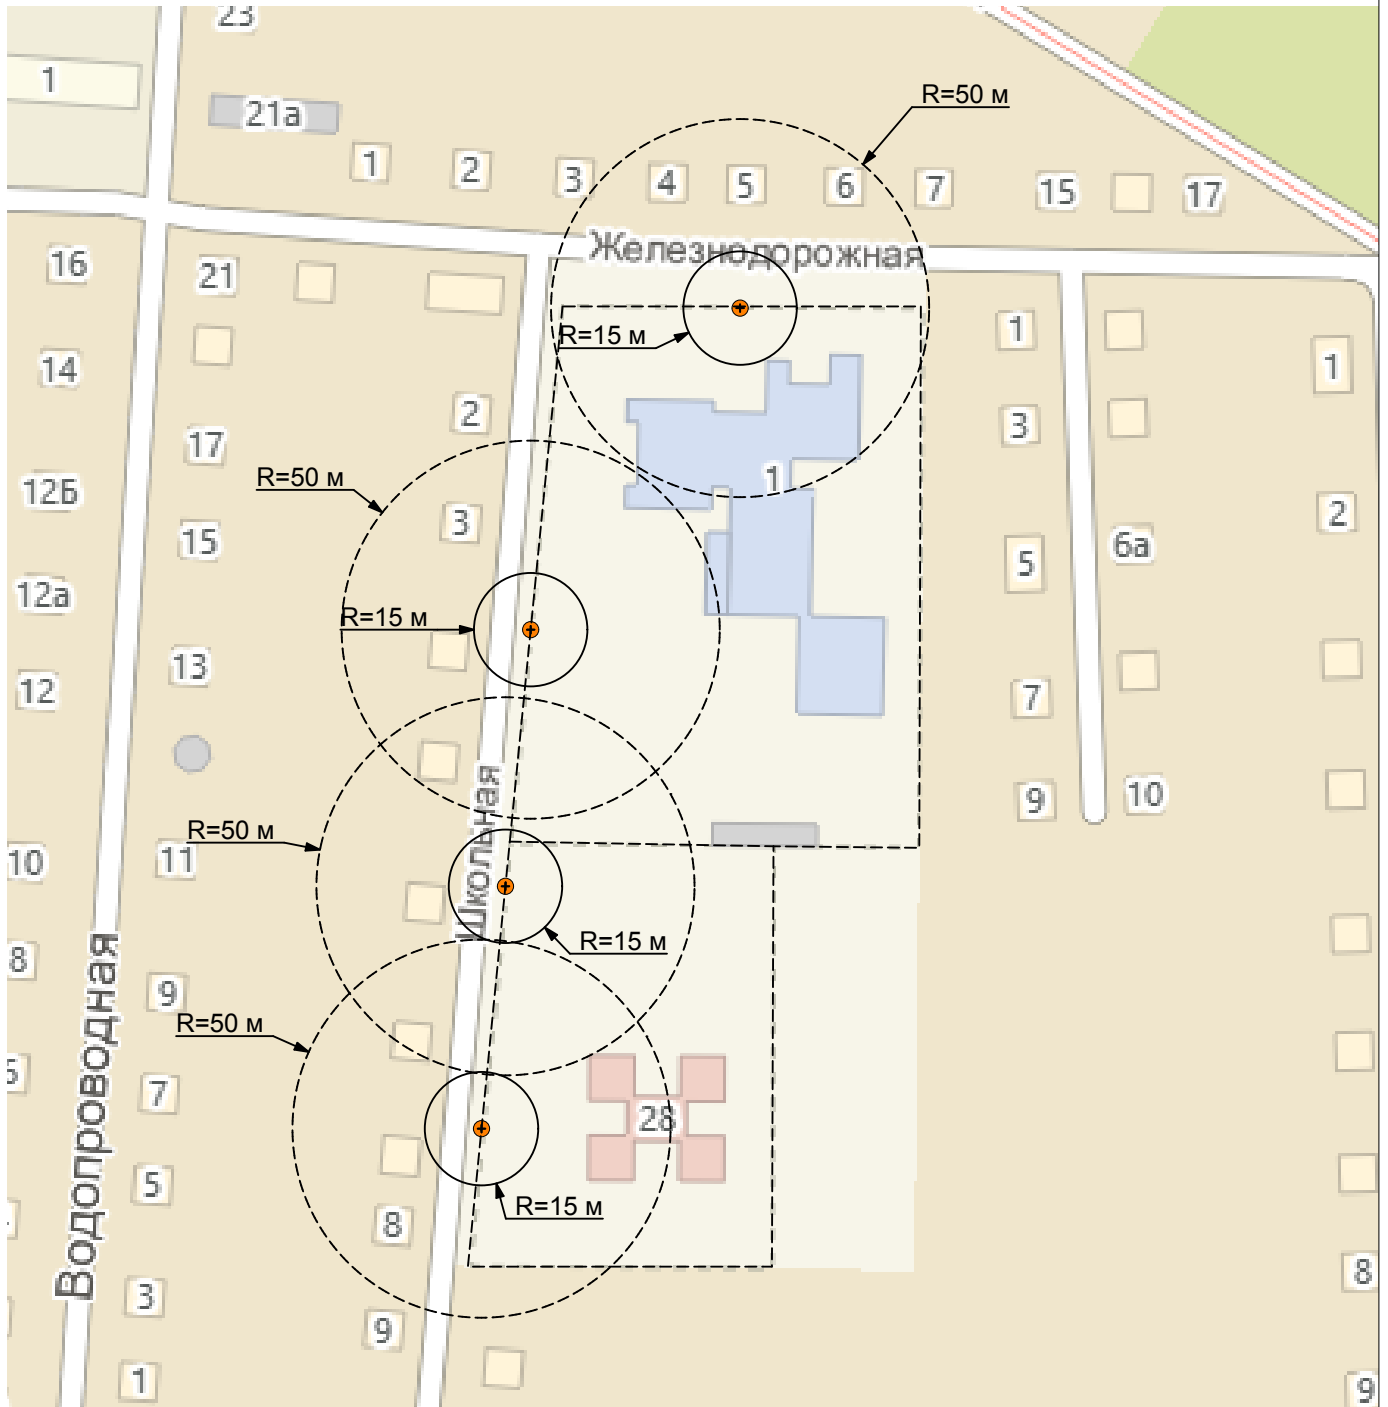

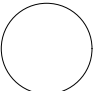



Схема границ прилегающих территорий М 1:2000



Условные обозначения:

-  Вход на объект
-  Расстояние до торговой организации, осуществляющей розничную продажу алкогольной продукции
-  Расстояние до торговой организации, осуществляющей продажу алкогольной продукции при оказании услуг общественного питания

Объекты: 1. МОБУ "Новоарбанская СОШ" (РМЭ, Медведевский район, п.Новый, ул.Школьная, 1);
2. МДОБУ "Новоарбанский детский сад "Радуга" (РМЭ, Медведевский район, п.Новый, ул. Школьная, 28)