


Схема границ прилегающих территорий М 1:2000

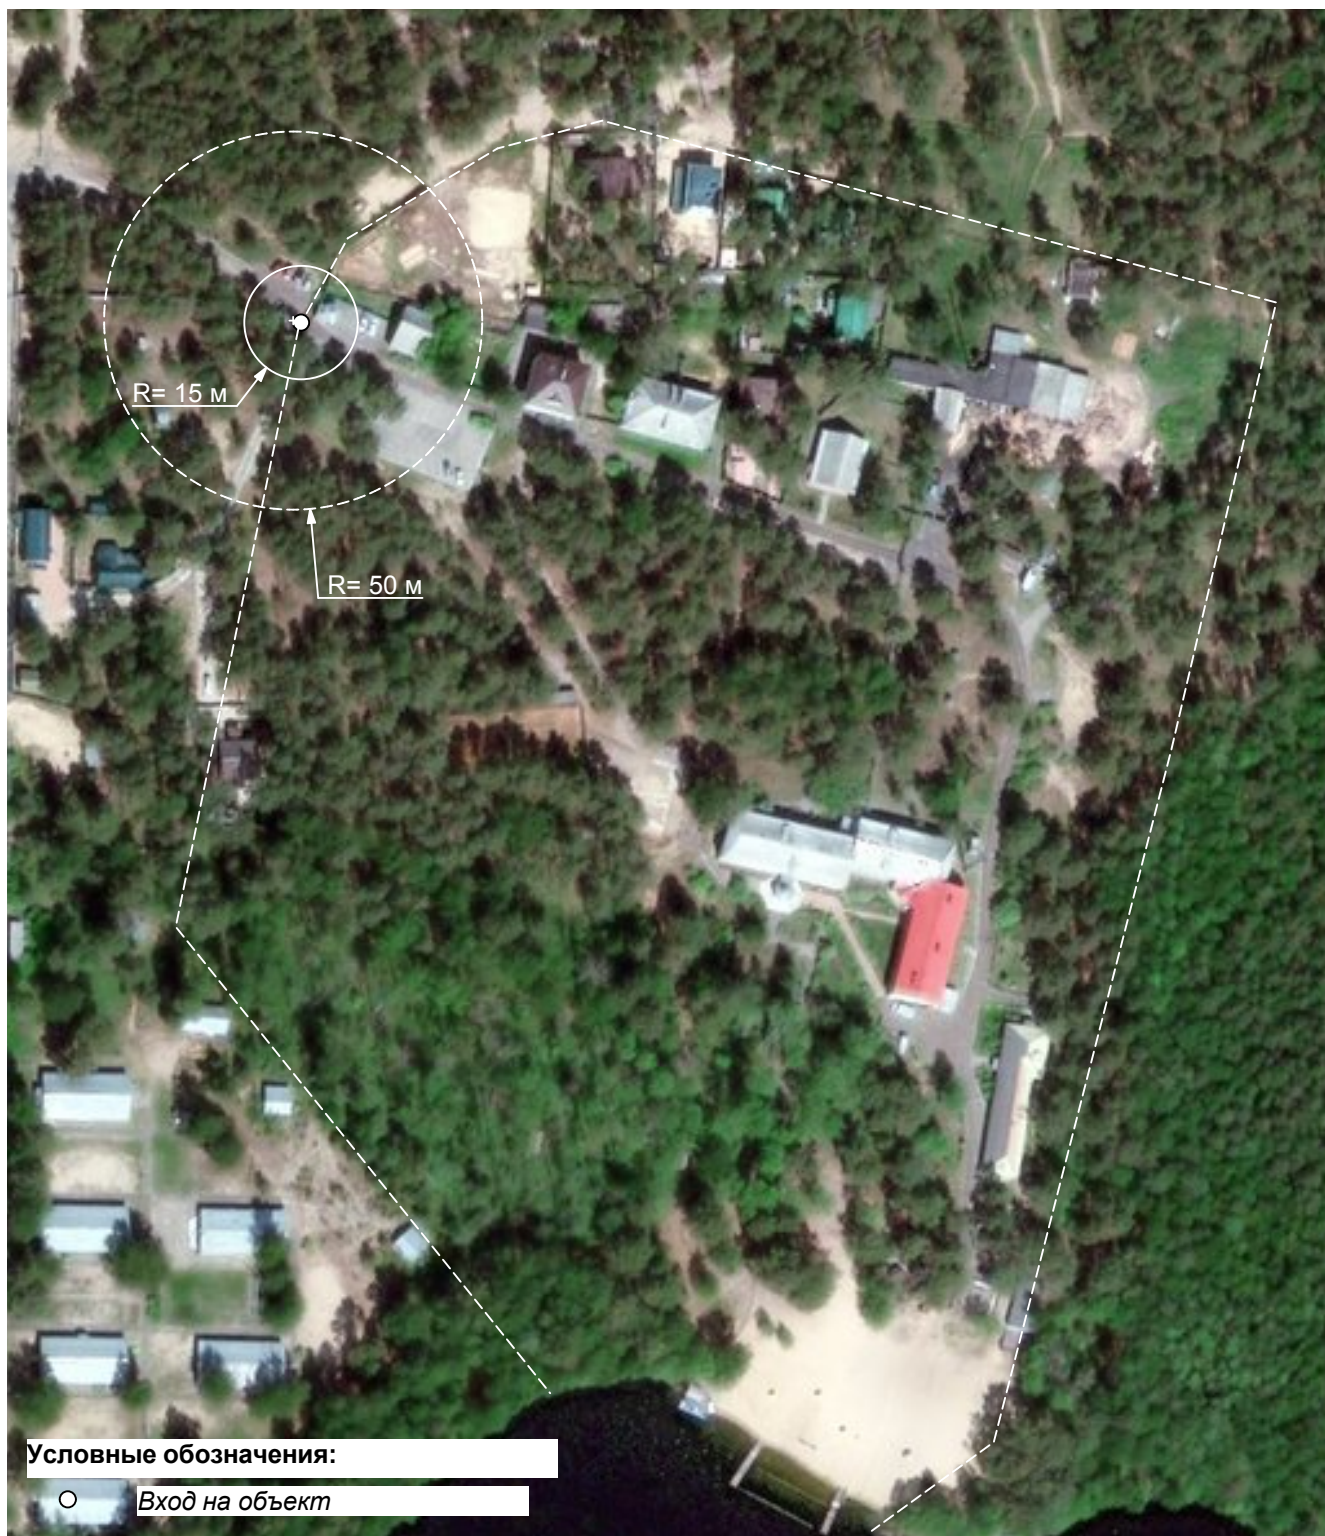

Объект: Санаторий-профилакторий "Южный" (РМЭ, Медведевский район, п.Шап, ул.Санаторная, д.8)