


# Схема границ прилегающих территорий М 1:2000



Условные обозначения:

○ Вход на объект

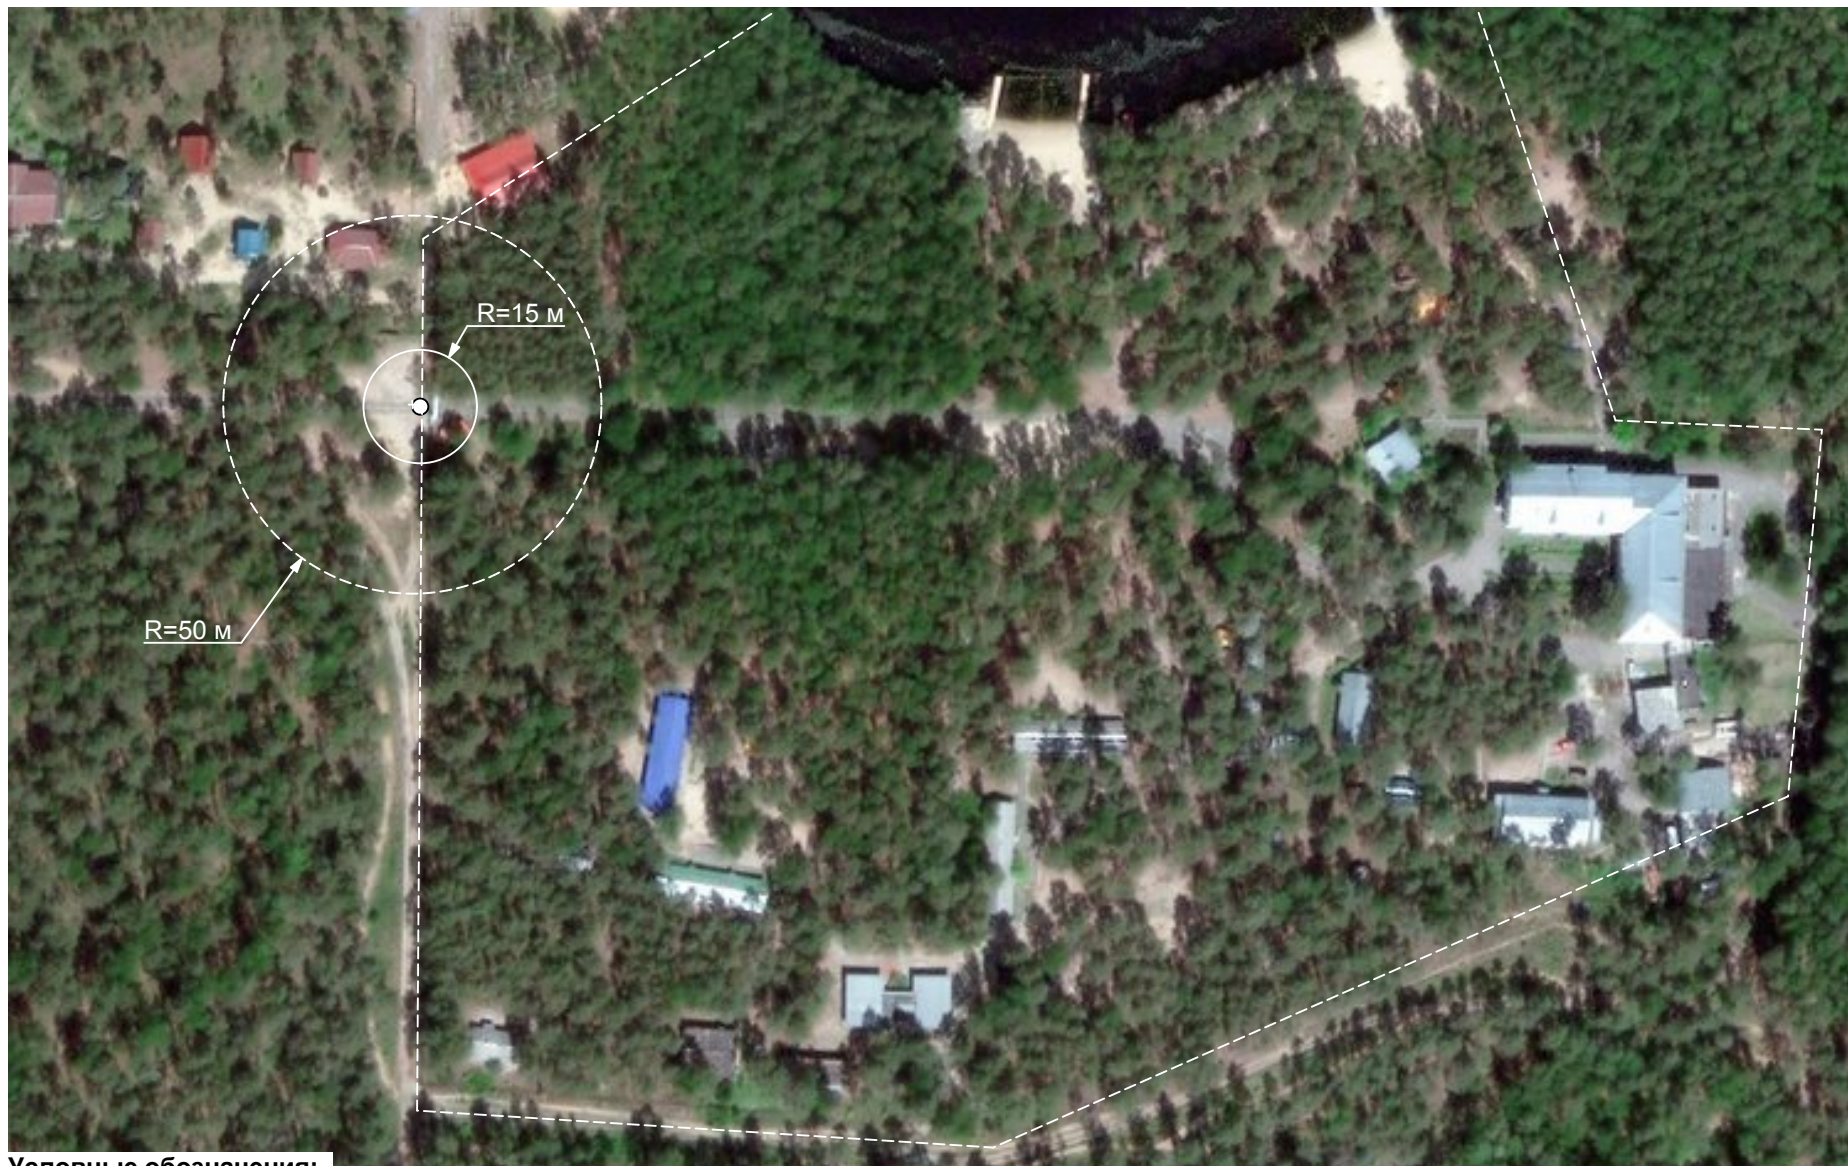

Расстояние до торговой организации, осуществляющей розничную продажу алкогольной продукции



Расстояние до торговой организации, осуществляющей продажу алкогольной продукции при оказании услуг общественного питания

Объект: Пансионат с лечением "Кооператор" (РМЭ, Медведевский район, п.Шап, ул.Санаторная, д.2)