


Схема границ прилегающих территорий М 1:2000

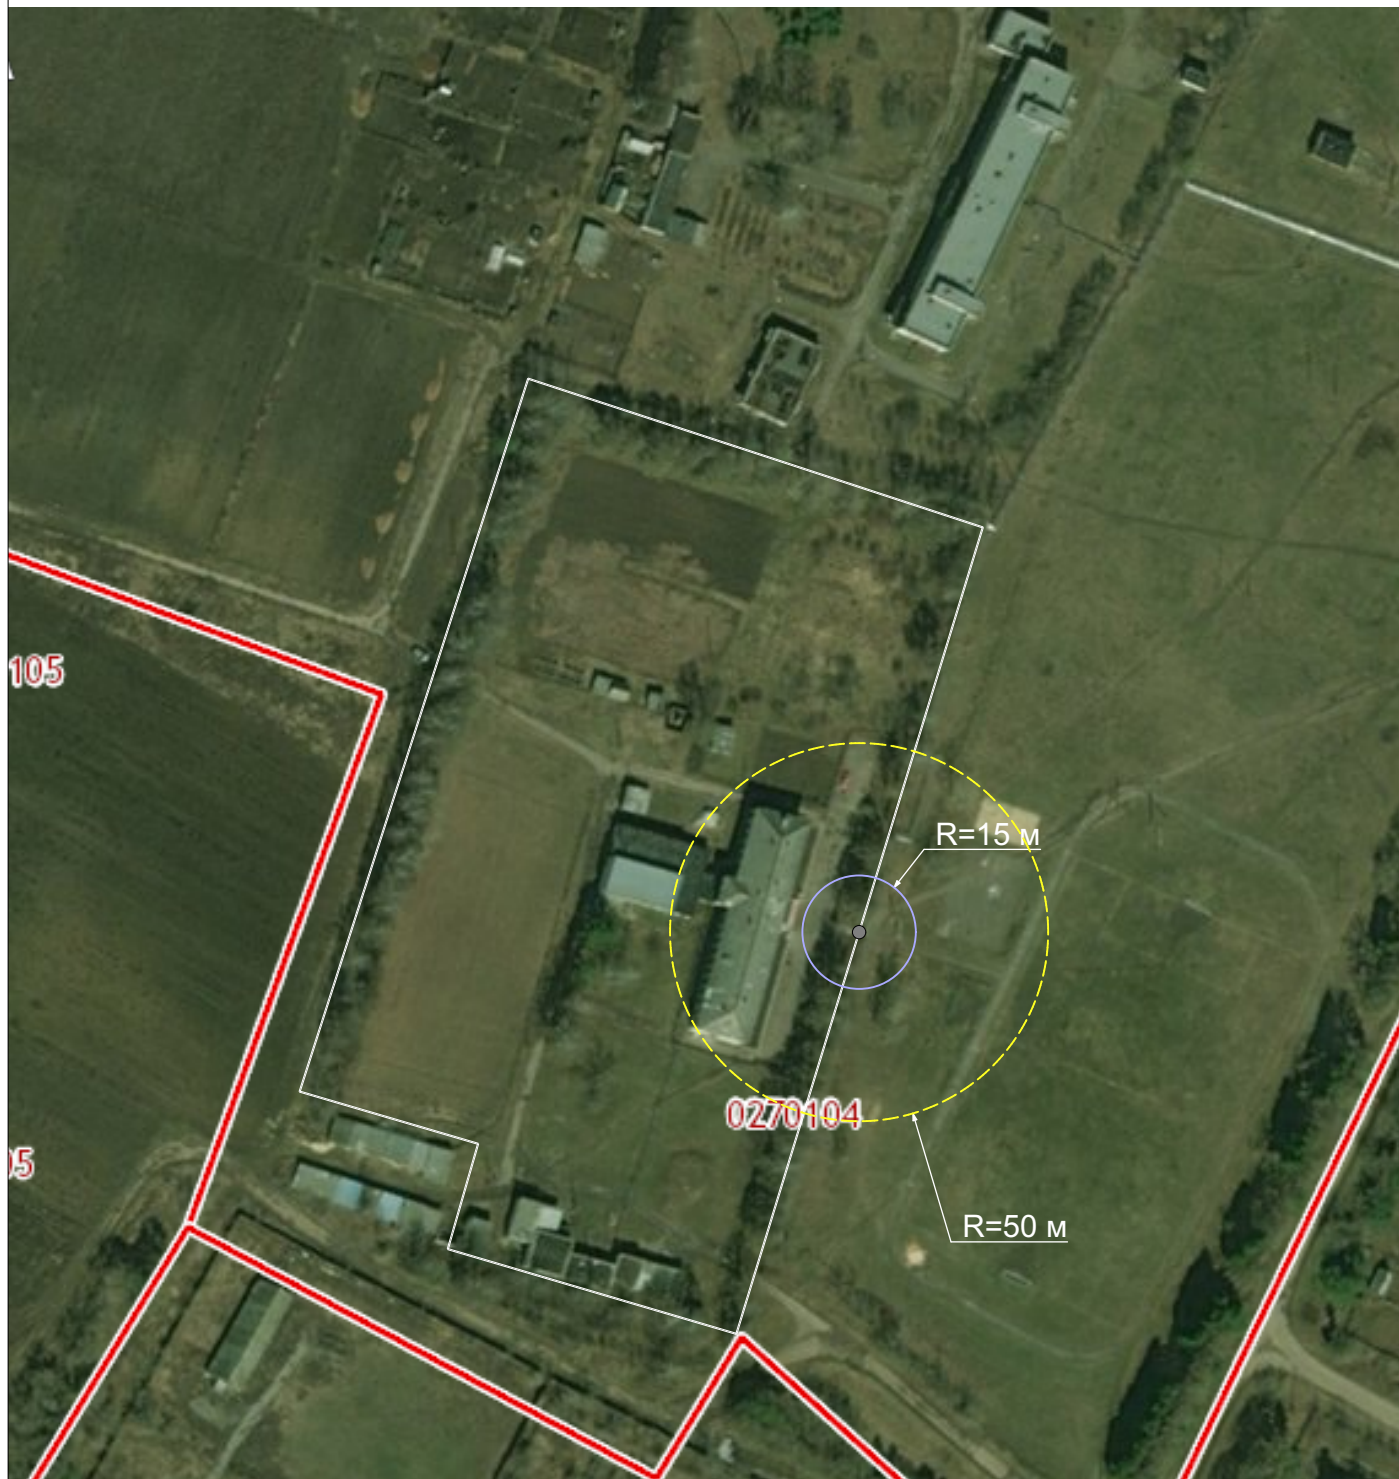

Условные обозначения:

- Вход на объект
- Расстояние до торговой организации, осуществляющей розничную продажу алкогольной продукции
- Расстояние до торговой организации, осуществляющей продажу алкогольной продукции при оказании услуг общественного питания

Объект: МОБУ "Азановская СОШ"
Адрес: с. Азаново, ул. Фабричная, д.6

Лист