


Схема границ прилегающих территорий

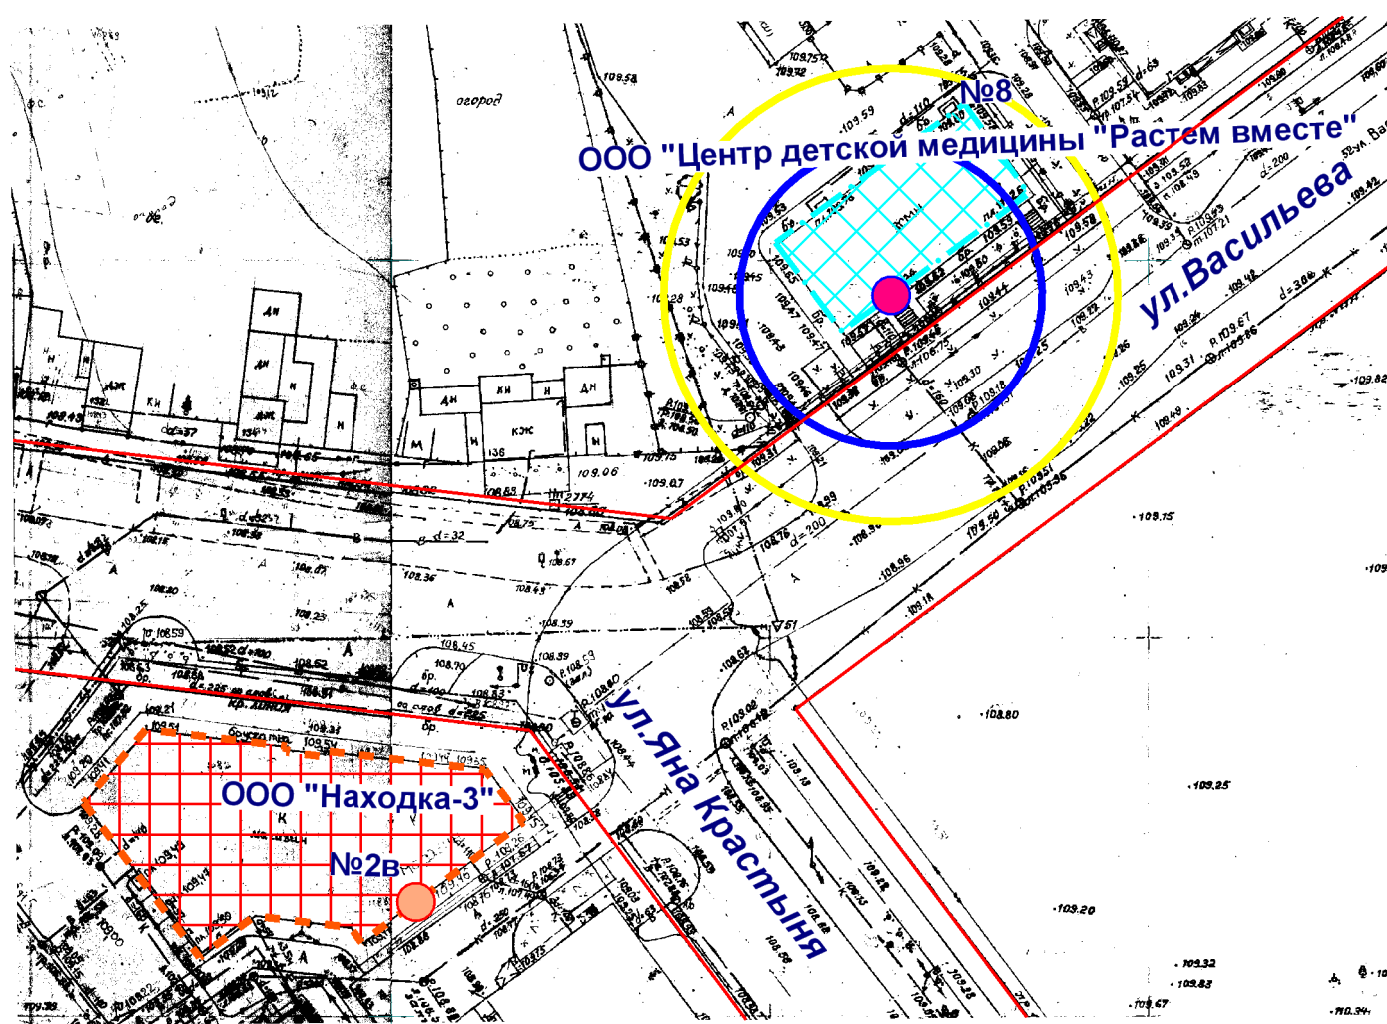

- Входы на объект
- Входы в предприятие общественного питания
- Территория объекта
- Предприятие общественного питания
- Радиус 20 м
- Радиус 30 м

МУП "АРХИТЕКТОР"			Заказчик: ООО "Находка-3"			
Директор		Парманов	Объект: ООО "Центр детской медицины "Растем вместе" местоположение: РМЭ, г. Йошкар-Ола, ул. Васильева, д.8			
Исполнитель		Кириллова	Масштаб 1:1000	Дата 14.06.2019	Номер 19-275	Листов 1