


# Схема границ прилегающих территорий

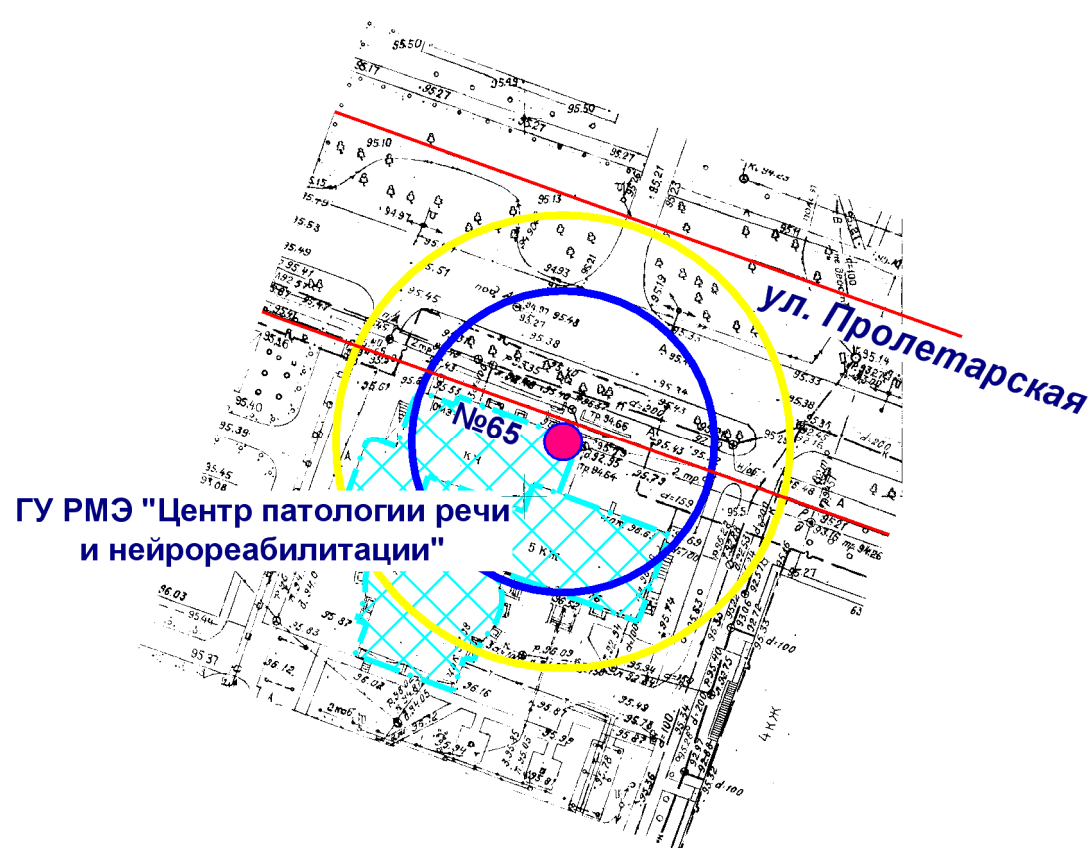

- Входы на объект
- Территория объекта
- Радиус 20 м
- Радиус 30 м

МУП "АРХИТЕКТОР"		Заказчик: Администрация городского округа "Город Йошкар-Ола"			
		Объект: ГУ РМЭ "Центр патологии речи и нейрореабилитации", местоположение: РМЭ, г. Йошкар-Ола, ул. Пролетарская, д. 65			
Нач. ОИРД		Костик			
Исполнитель			Масштаб 1:1000	Дата	Номер 19-320
					Листов 1