


# Схема границ прилегающих территорий

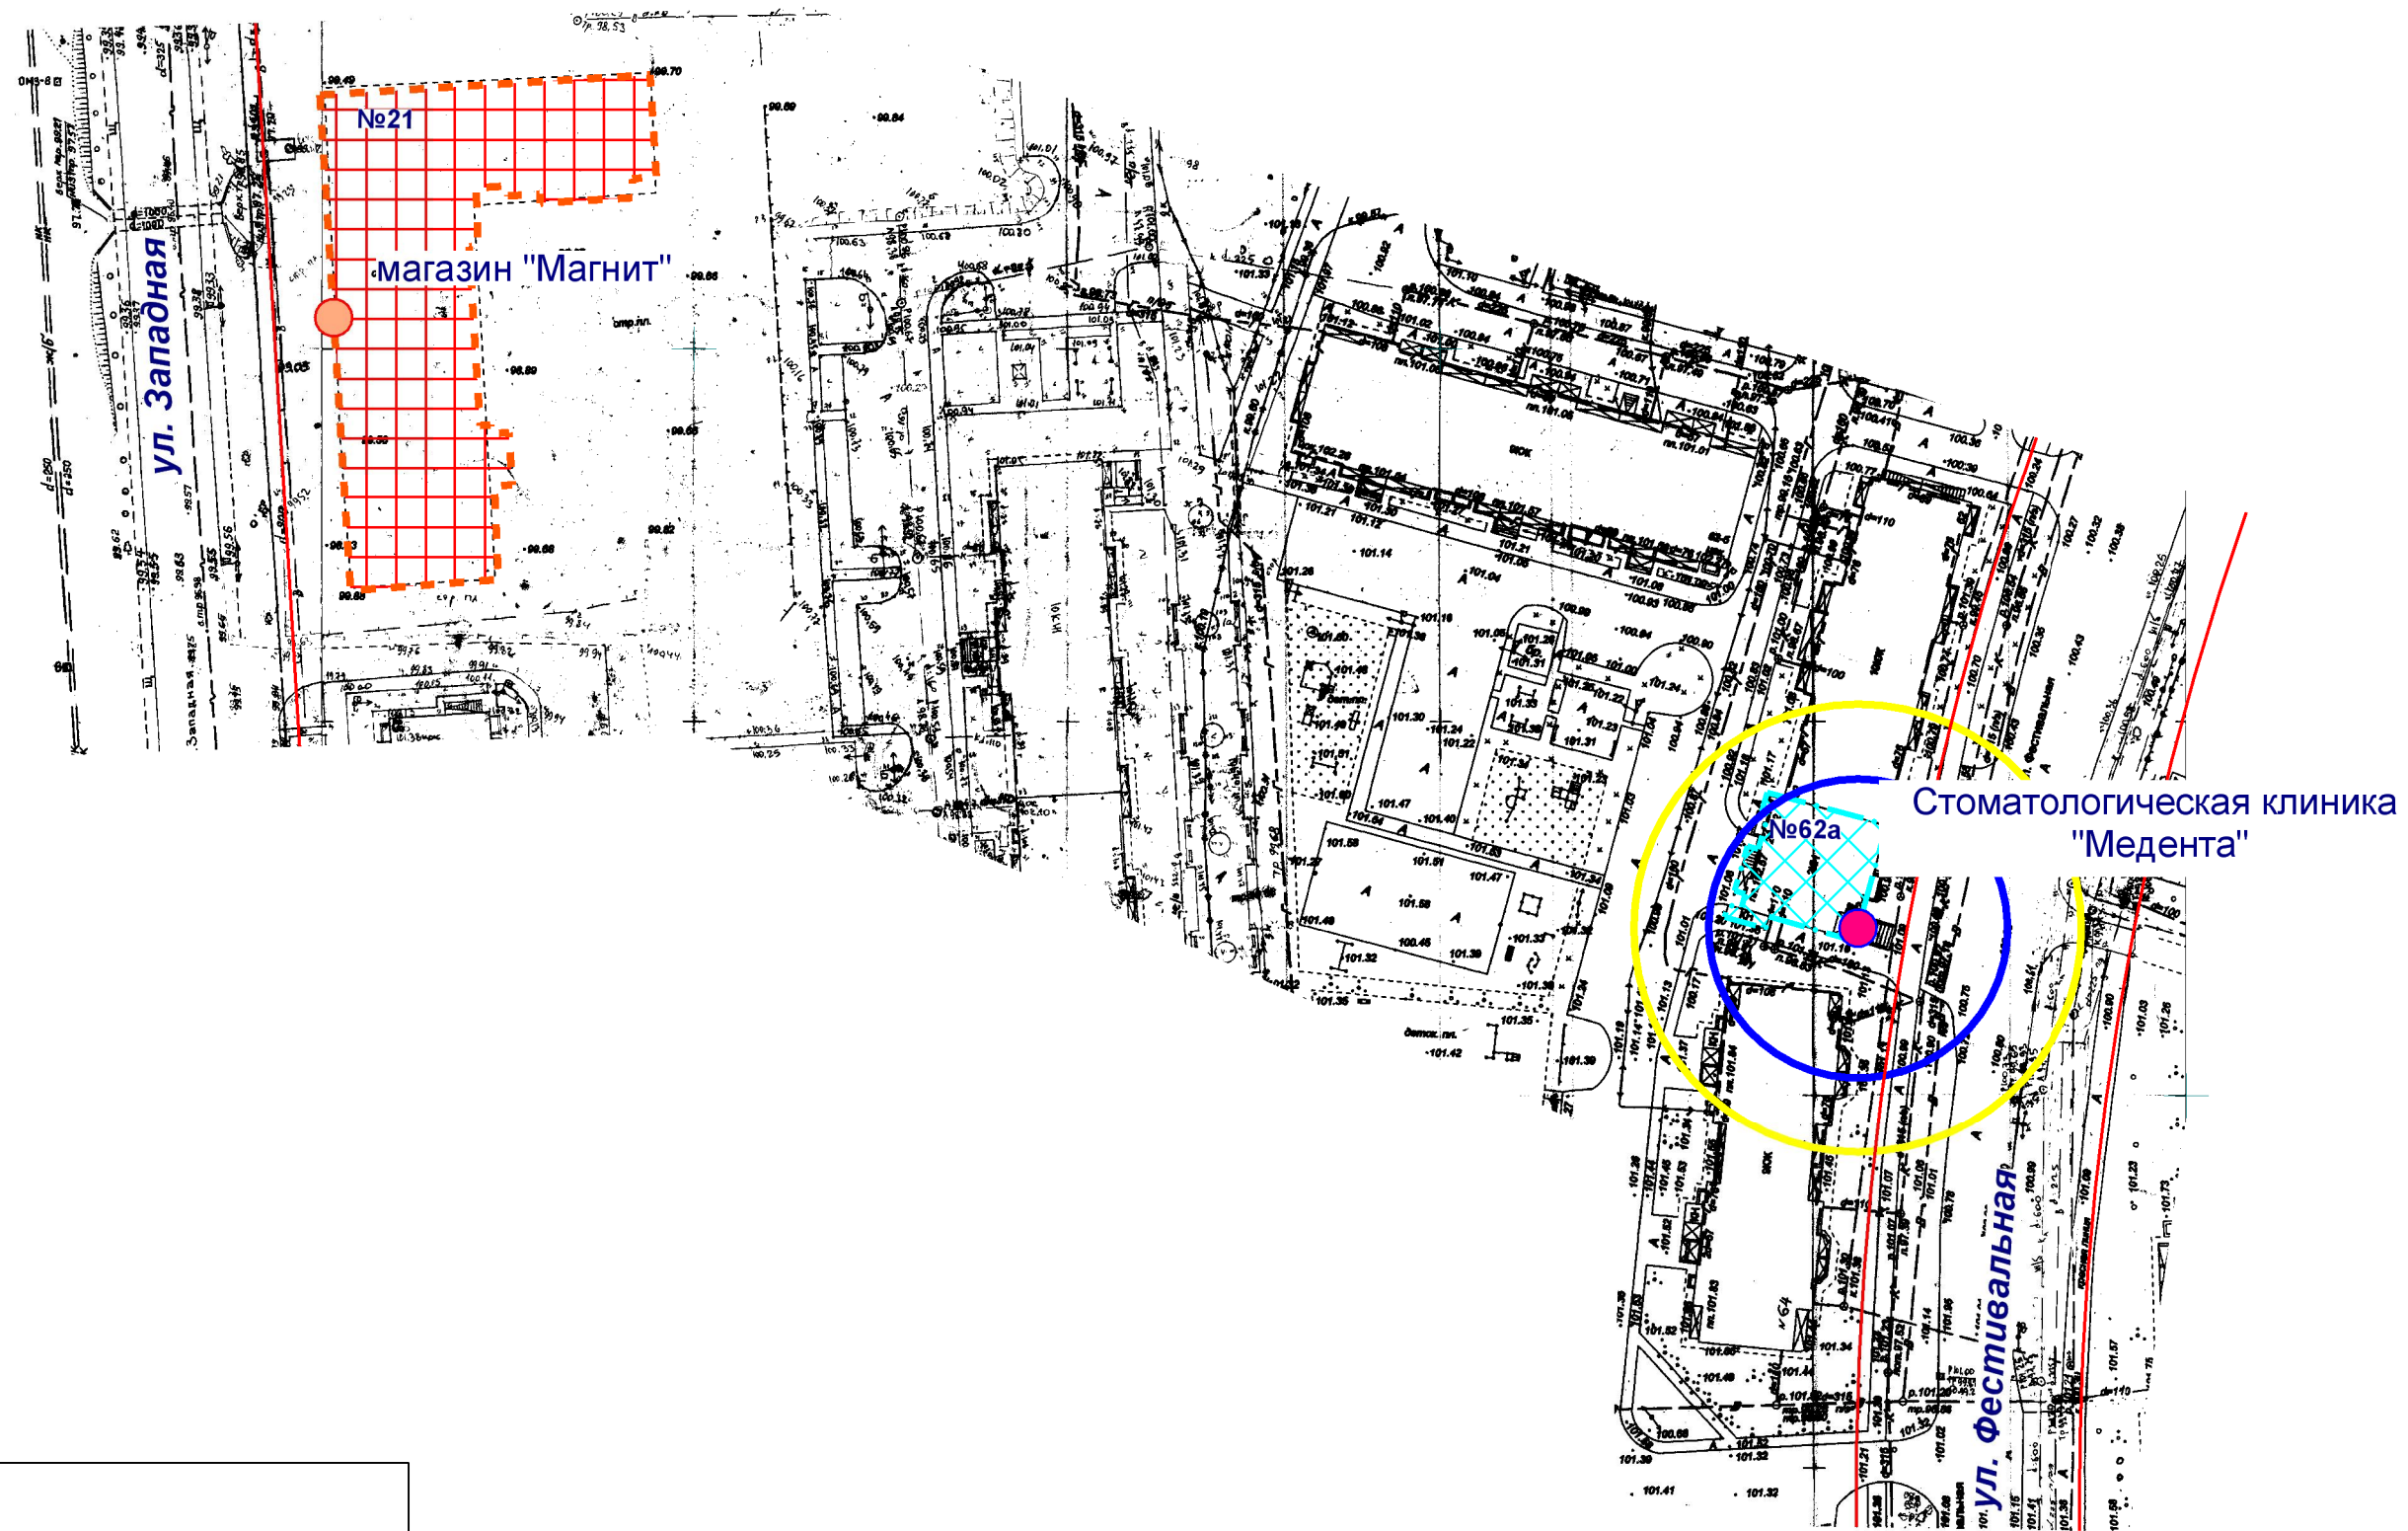

- Входы на объект
- Входы в предприятие торговли
- Территория объекта
- Предприятие торговли
- Радиус 20 м
- Радиус 30 м

МУП "АРХИТЕКТОР"		Заказчик: Магазин "Магнит"				
Директор		Парманов	Объект: Стоматологическая клиника "Медента", местоположение: РМЭ, г. Йошкар-Ола, ул. Фестивальная, д. 62а			
Нач. ОИРД		Костик				
Исполнитель		Казакова	Масштаб	Дата	Номер	Листов
			1:1000	21.12.2020	20-027	1