


Схема границ прилегающих территорий

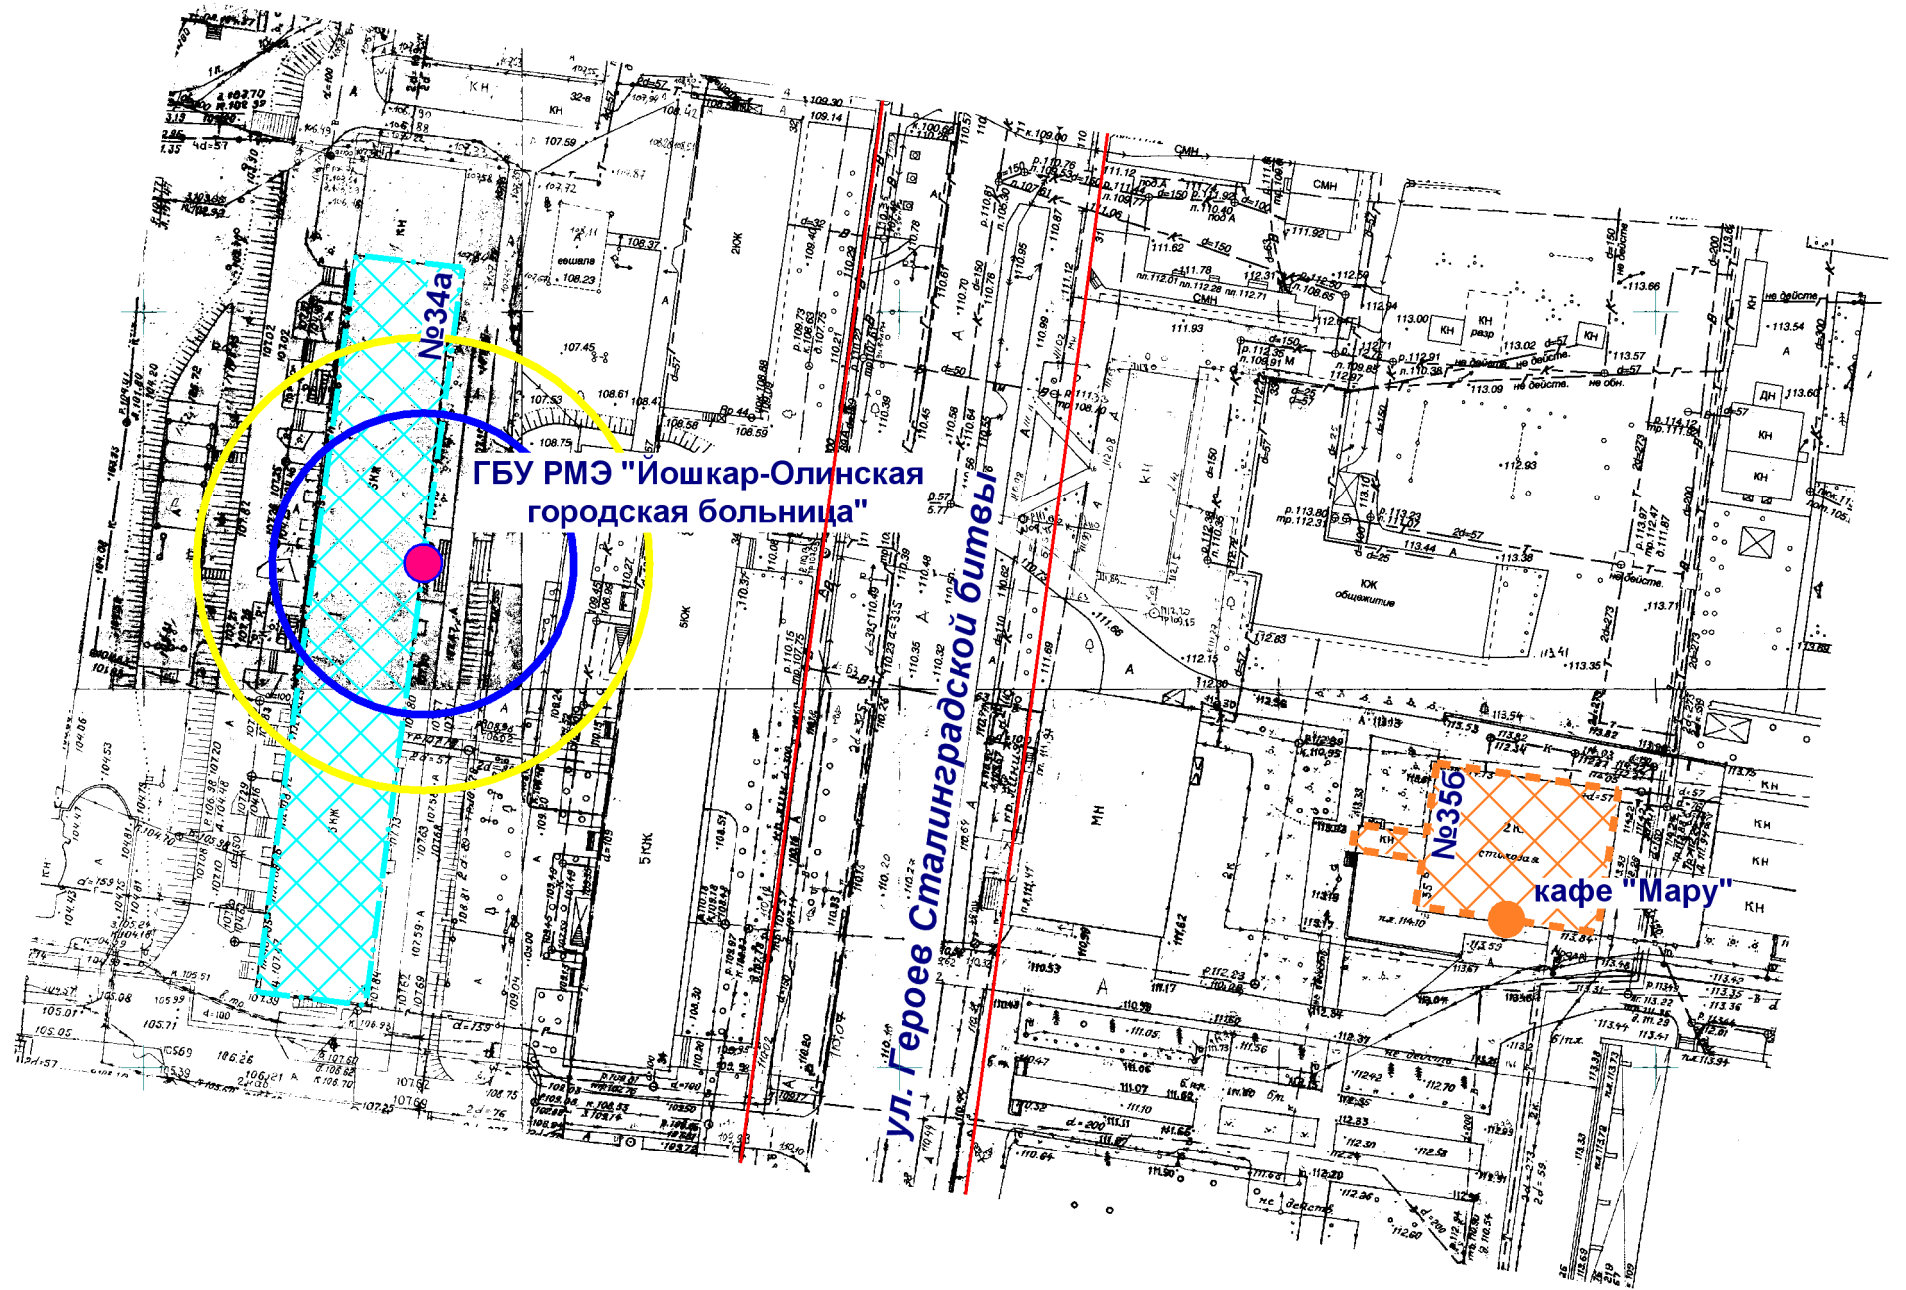

- Входы на объект
- Входы в предприятие общественного питания
- Территория объекта
- Предприятие общественного питания
- Радиус 20 м
- Радиус 30 м

МУП "АРХИТЕКТОР"		Заказчик: Администрация городского округа "Город Йошкар-Ола"			
		Объект: ГБУ Республики Марий Эл "Йошкар-Олинская городская больница", местоположение: РМЭ, г. Йошкар-Ола, ул. Героев Сталинградской , д. 34а			
Нач. ОИРД	Костик				
Исполнитель		Масштаб 1:1000	Дата	Номер 19-333	Листов 1