


Схема границ прилегающих территорий

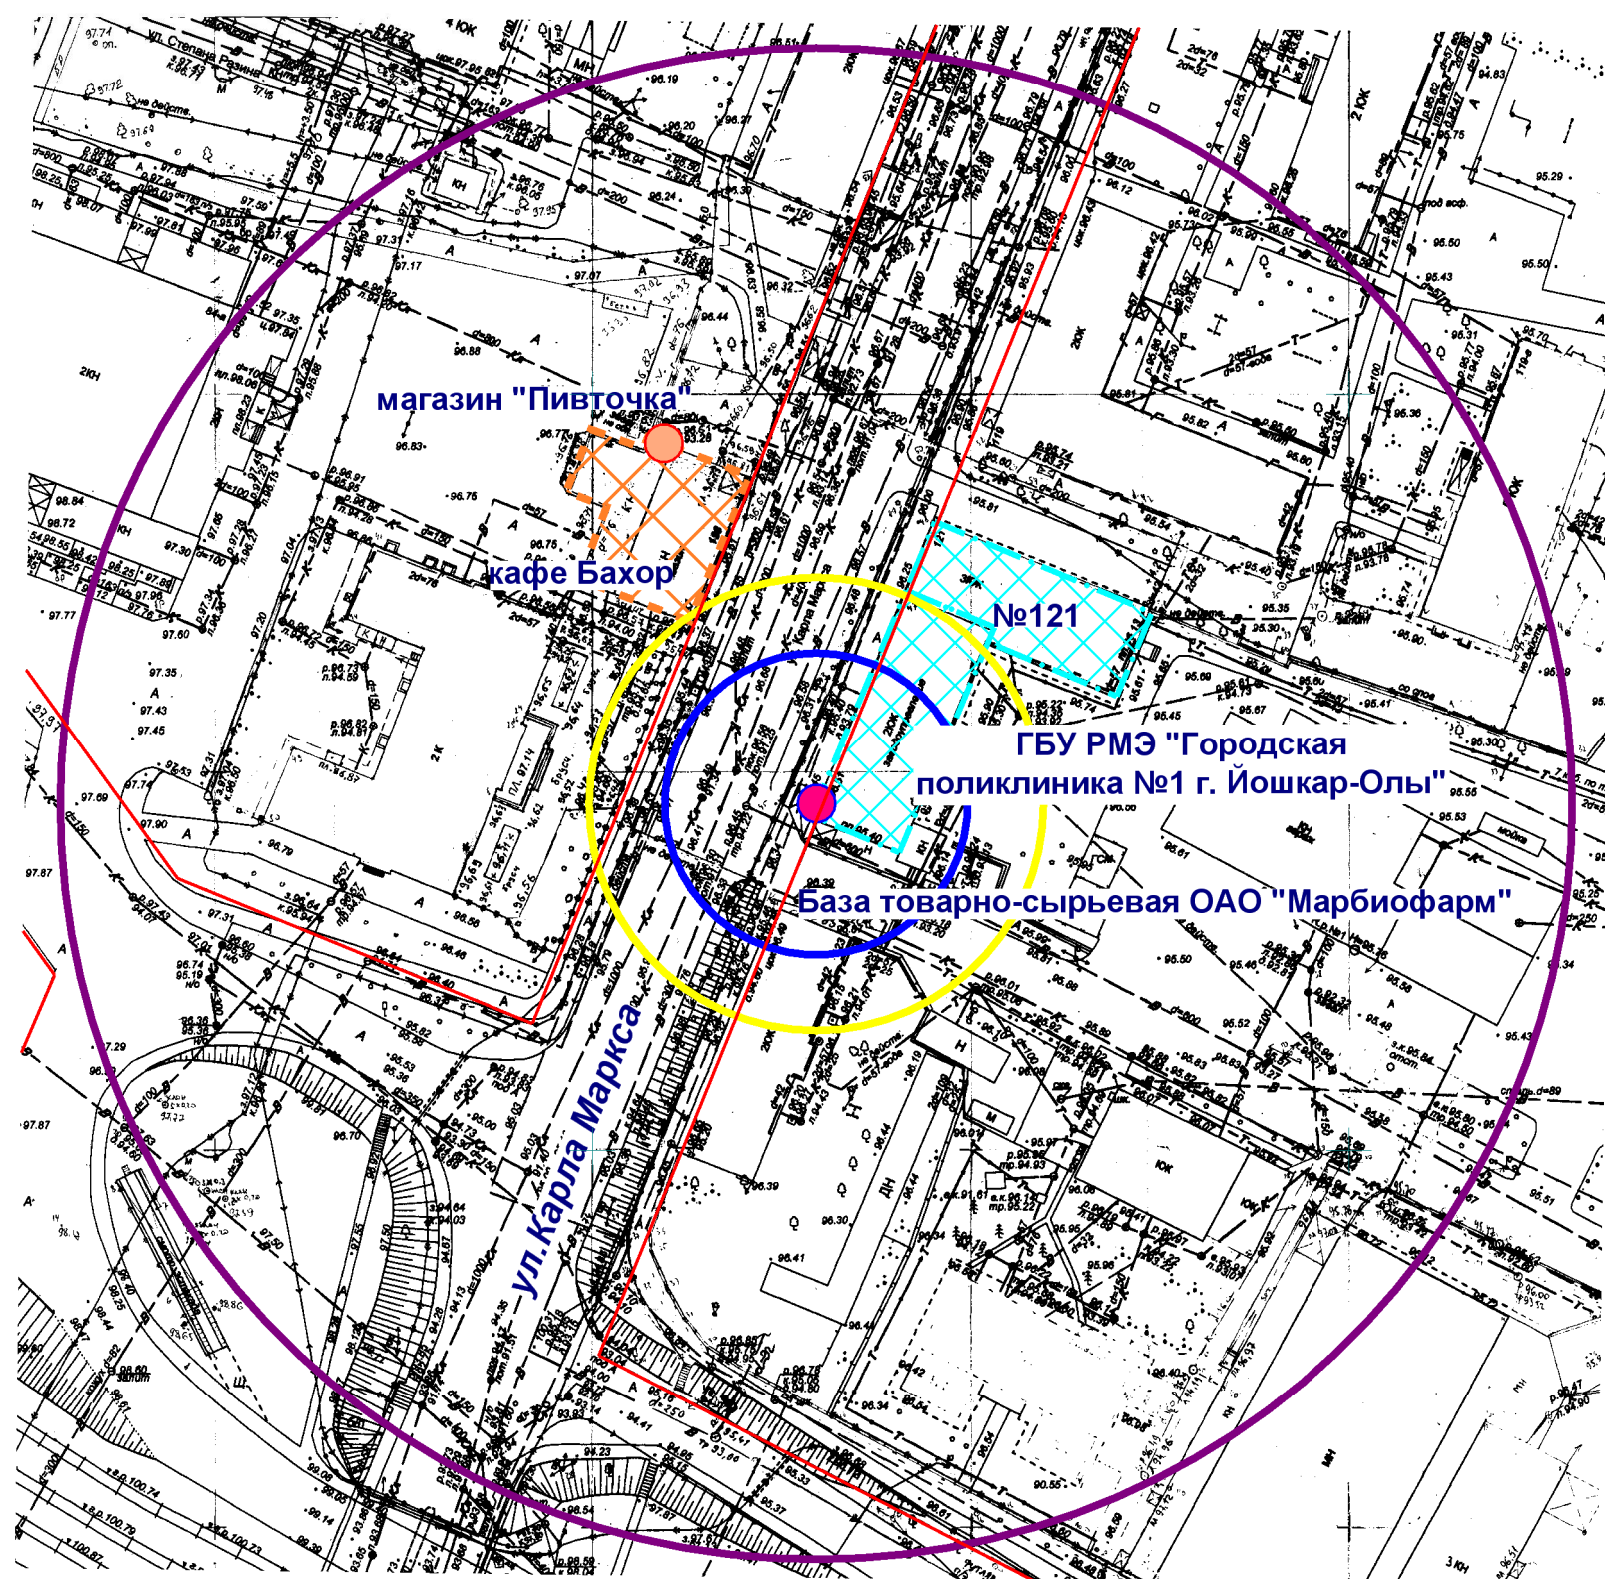

- Входы на объект
- Входы в предприятие торговли
- Входы в предприятие общественного питания
- Территория объекта
- Предприятие общественного питания
- Предприятие торговли
- Радиус 20 м
- Радиус 30 м

МУП "АРХИТЕКТОР"		Заказчик: Администрация городского округа "Город Йошкар-Ола"			
		Объект: База товарно-сырьевая ОАО "Марбиофарм", ГБУ Республики Марий Эл "Городская поликлиника №1 г. Йошкар-Олы", местоположение: РМЭ, г. Йошкар-Ола, ул. Карла Маркса, д. 121			
Нач. ОИРД	Костик	Масштаб	Дата	Номер	Листов
Исполнитель		1:1000		19-343	1