


Схема границ прилегающих территорий

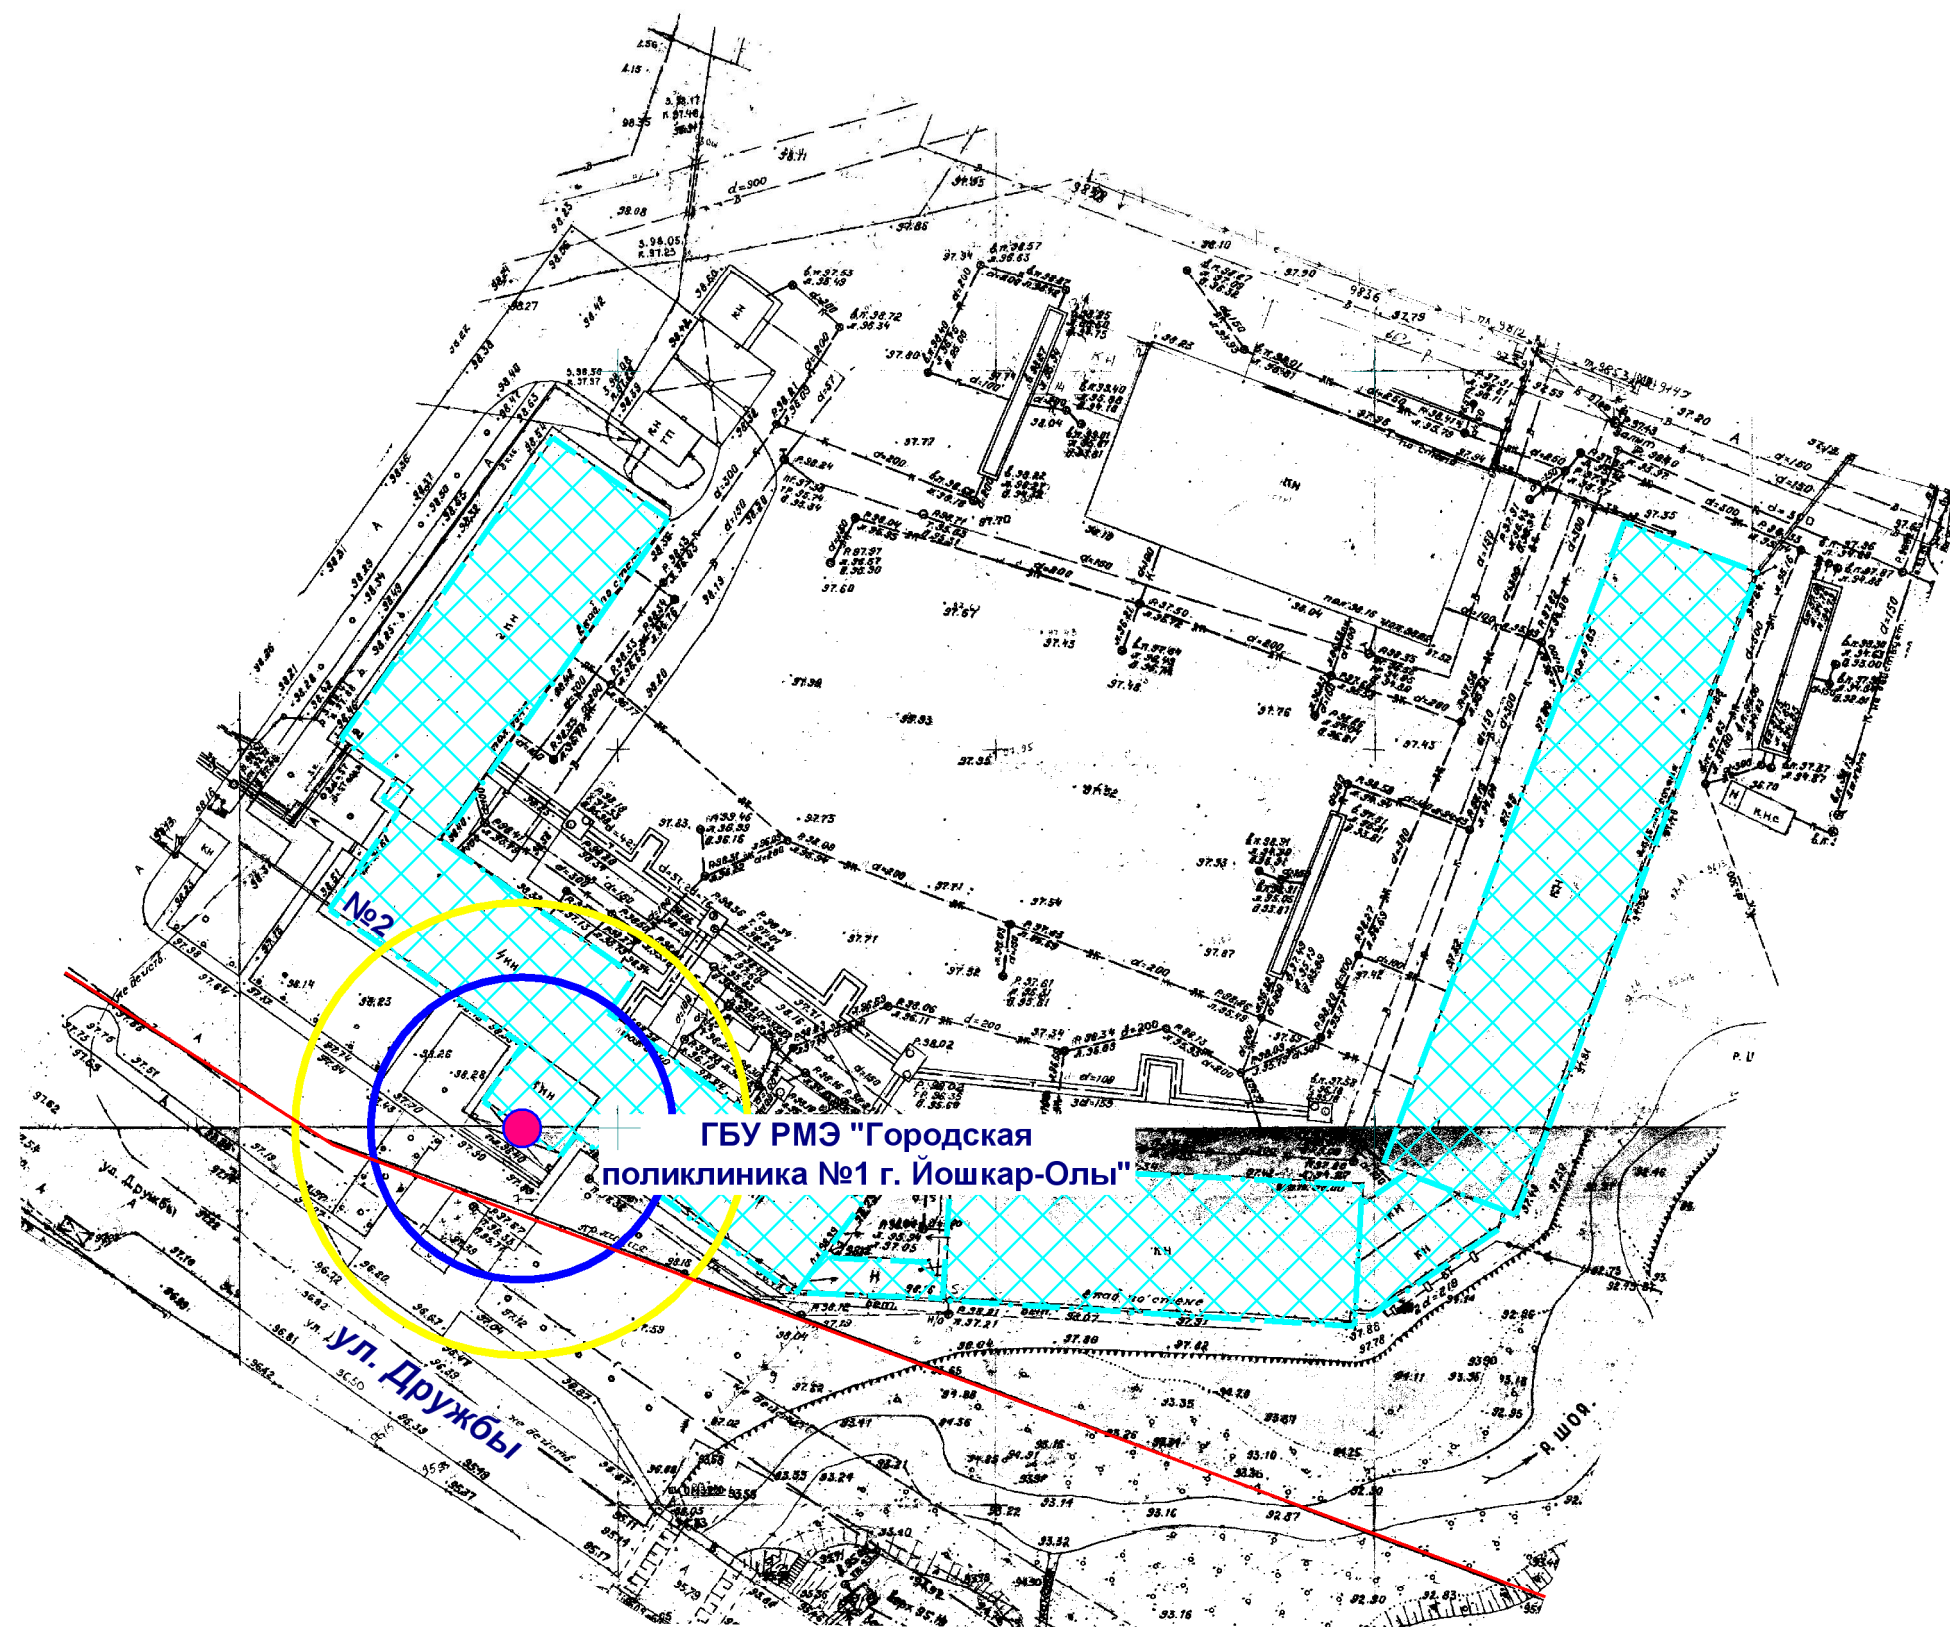

ГБУ РМЭ "Городская
поликлиника №1 г. Йошкар-Олы"

- Входы на объект
- Территория объекта
- Радиус 20 м
- Радиус 30 м

МУП "АРХИТЕКТОР"		Заказчик: Администрация городского округа "Город Йошкар-Ола"			
		Объект: ГБУ Республики Марий Эл "Городская поликлиника №1 г. Йошкар-Олы", местоположение: РМ, г. Йошкар-Ола, ул. Дружбы, д. 2			
Нач. ОИРД	Костик	Масштаб	Дата	Номер	Листов
Исполнитель		1:1000		19-346	1