


Схема границ прилегающих территорий

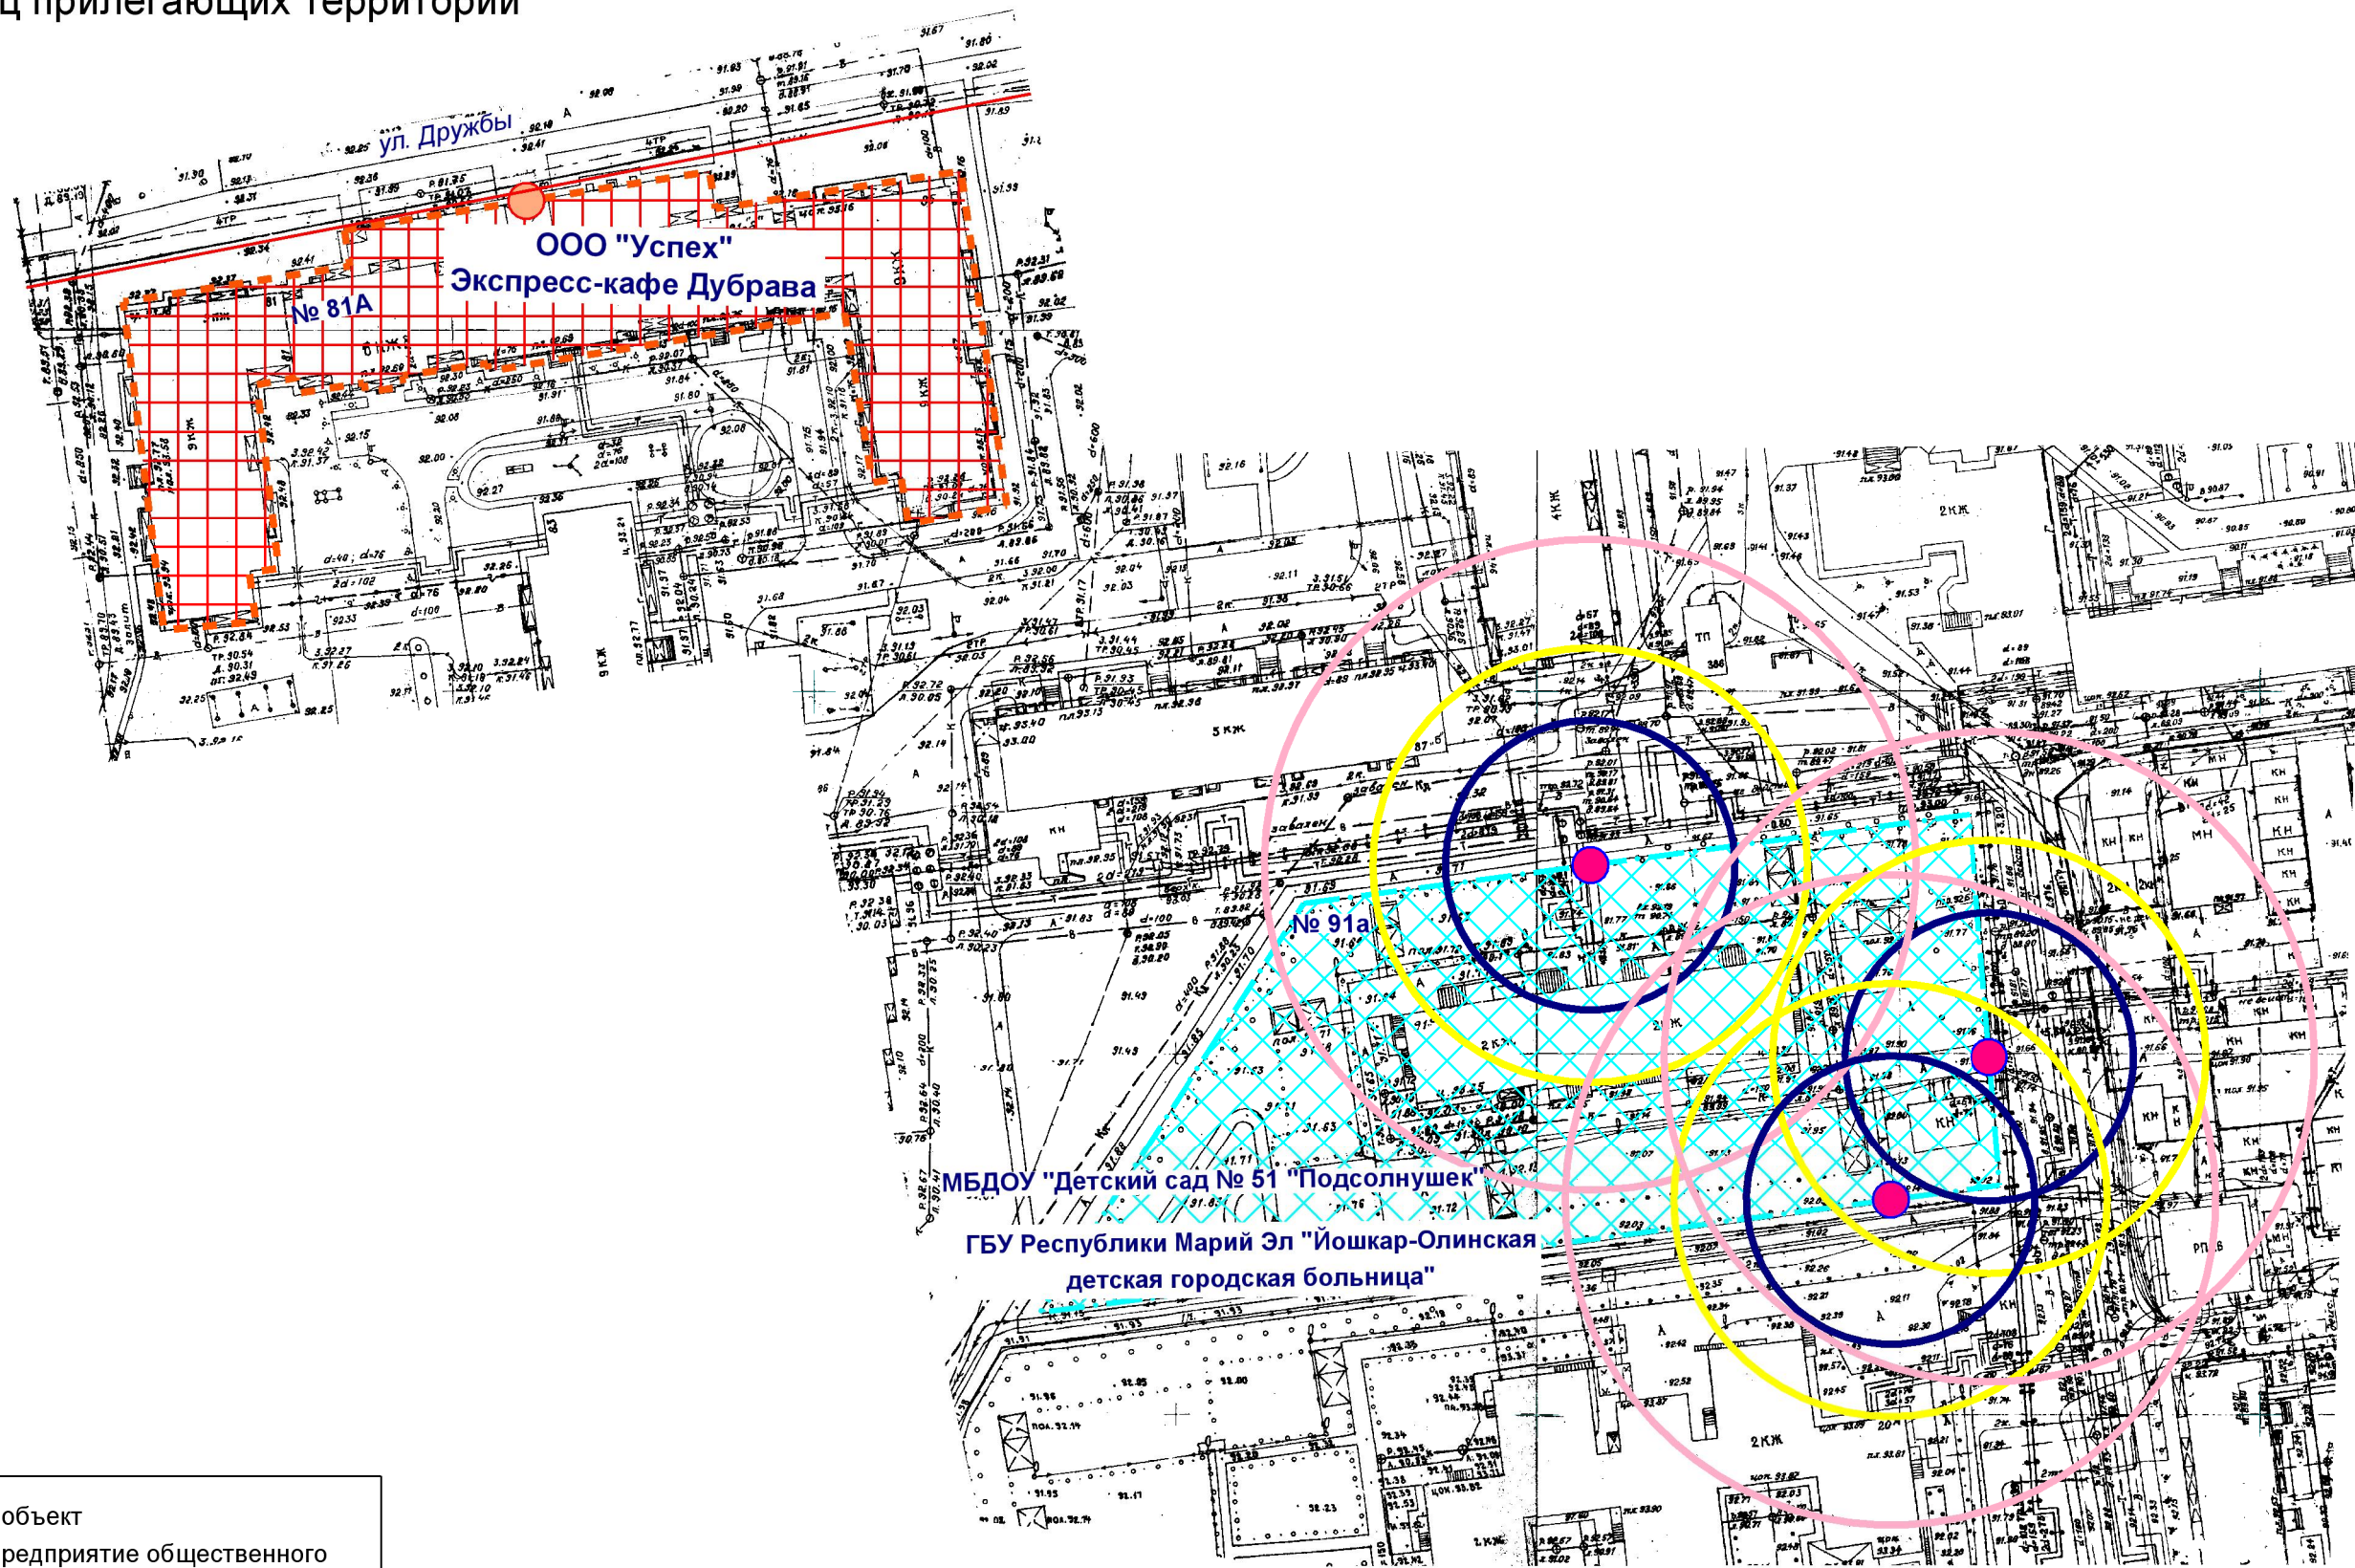

ООО "Успех"
Экспресс-кафе Дубрава
№ 81А

№ 91а
МБДОУ "Детский сад № 51 "Подсолнушек"
ГБУ Республики Марий Эл "Йошкар-Олинская
детская городская больница"

- Входы на объект
- Входы в предприятие общественного питания
- Территория объекта
- Предприятие общественного питания
- Радиус 20 м
- Радиус 30 м
- Радиус 45 м

МУП "АРХИТЕКТОР"		Заказчик: Смирнова Юлия Михайловна				
Директор		Парманов	Объект: МБДОУ "Детский сад № 51 "Подсолнушек", местоположение: РМЭ. г. Йошкар-Ола, ул. Дружбы, д. 91а ГБУ Республики Марий Эл "Йошкар-Олинская детская городская больница", местоположение РМЭ. г. Йошкар-Ола, ул. Дружбы, д. 91а			
И.о. нач. ОИРД		Казакова				
			Масштаб	Дата	Номер	Листов
			1:1000	05.04.2019	19-009	1