


# Схема границ прилегающих территорий

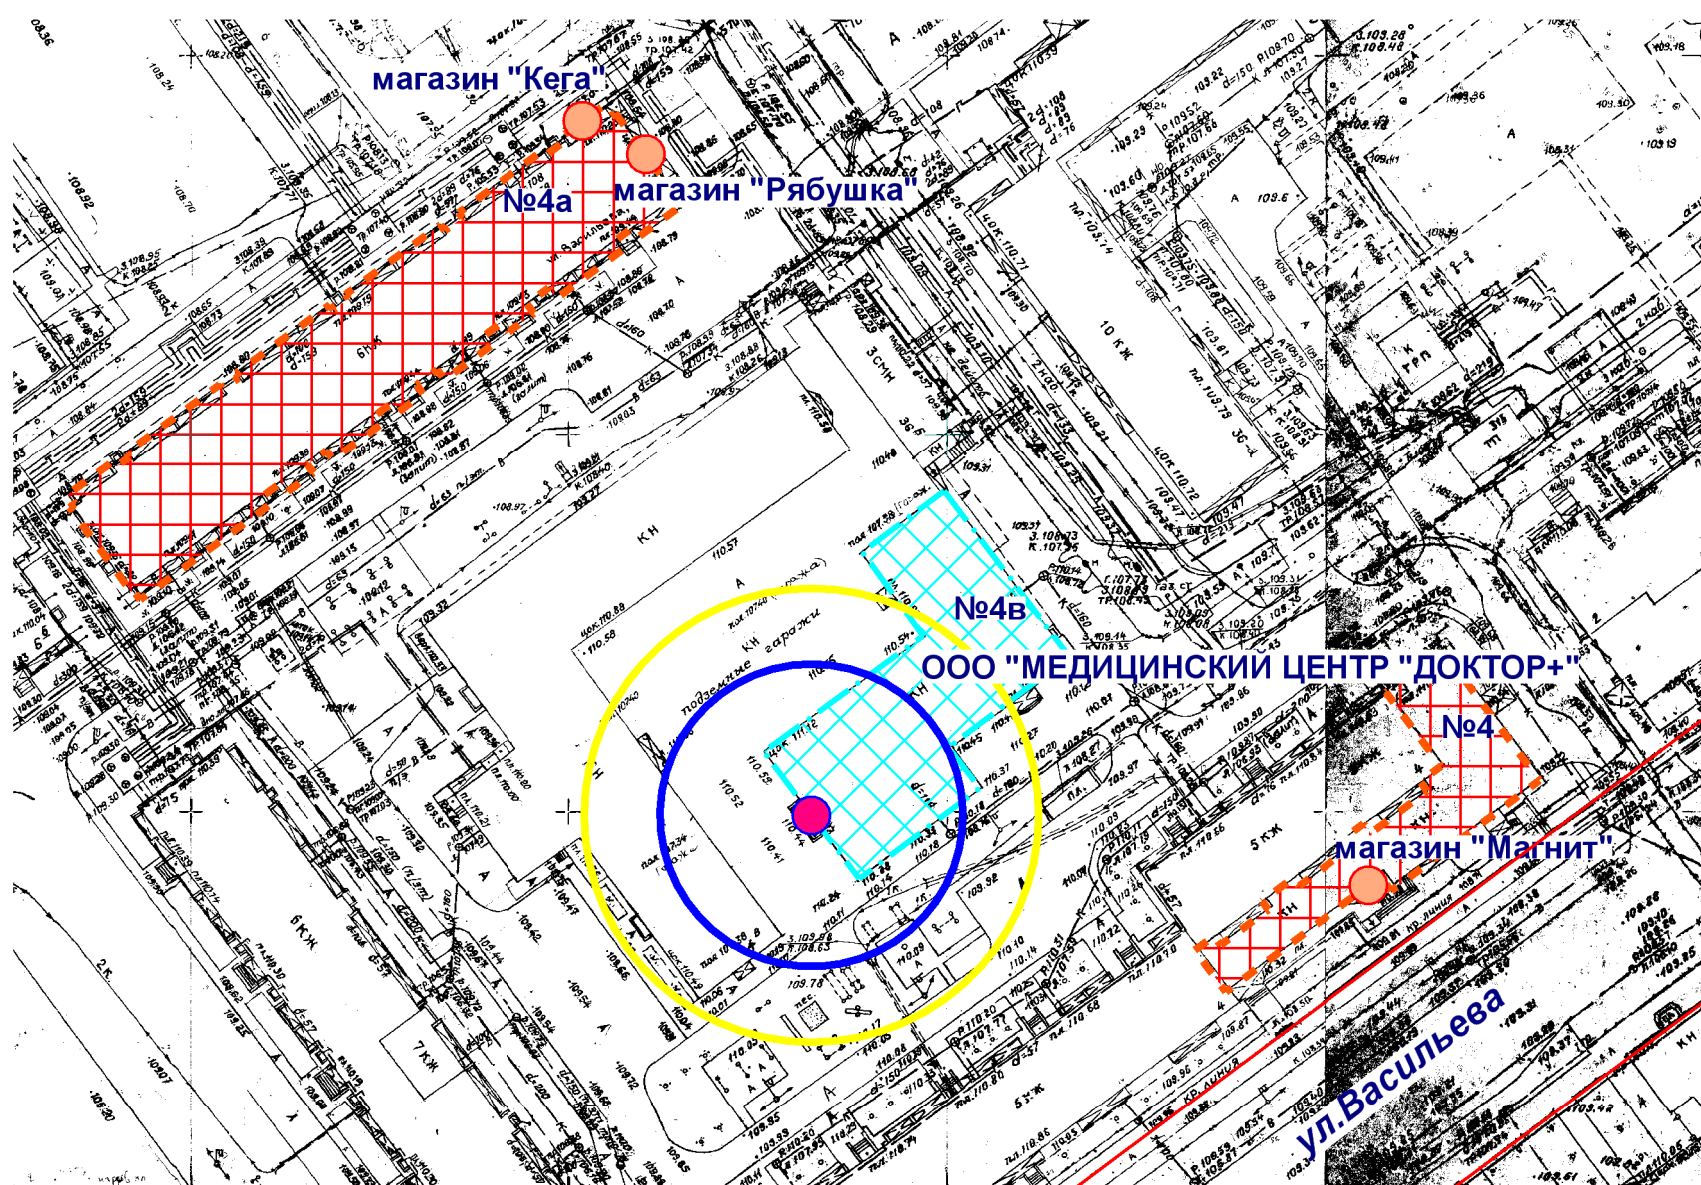

- Входы на объект
- Входы в предприятие торговли

  Территория объекта

  Предприятие торговли

Радиус 20 м

Радиус 30 м

МУП "АРХИТЕКТОР"			Заказчик: Администрация городского округа "Город Йошкар-Ола"			
Директор		Парманов	Объект: ООО "МЕДИЦИНСКИЙ ЦЕНТР "ДОКТОР+" местоположение: РМЭ, г. Йошкар-Ола, ул. Васильева, д. 4в			
Нач. ОИРД		Костик				
			Масштаб	Дата	Номер	Листов
Исполнитель		Наумова	1:1000		19-488	1