


Схема границ прилегающих территорий

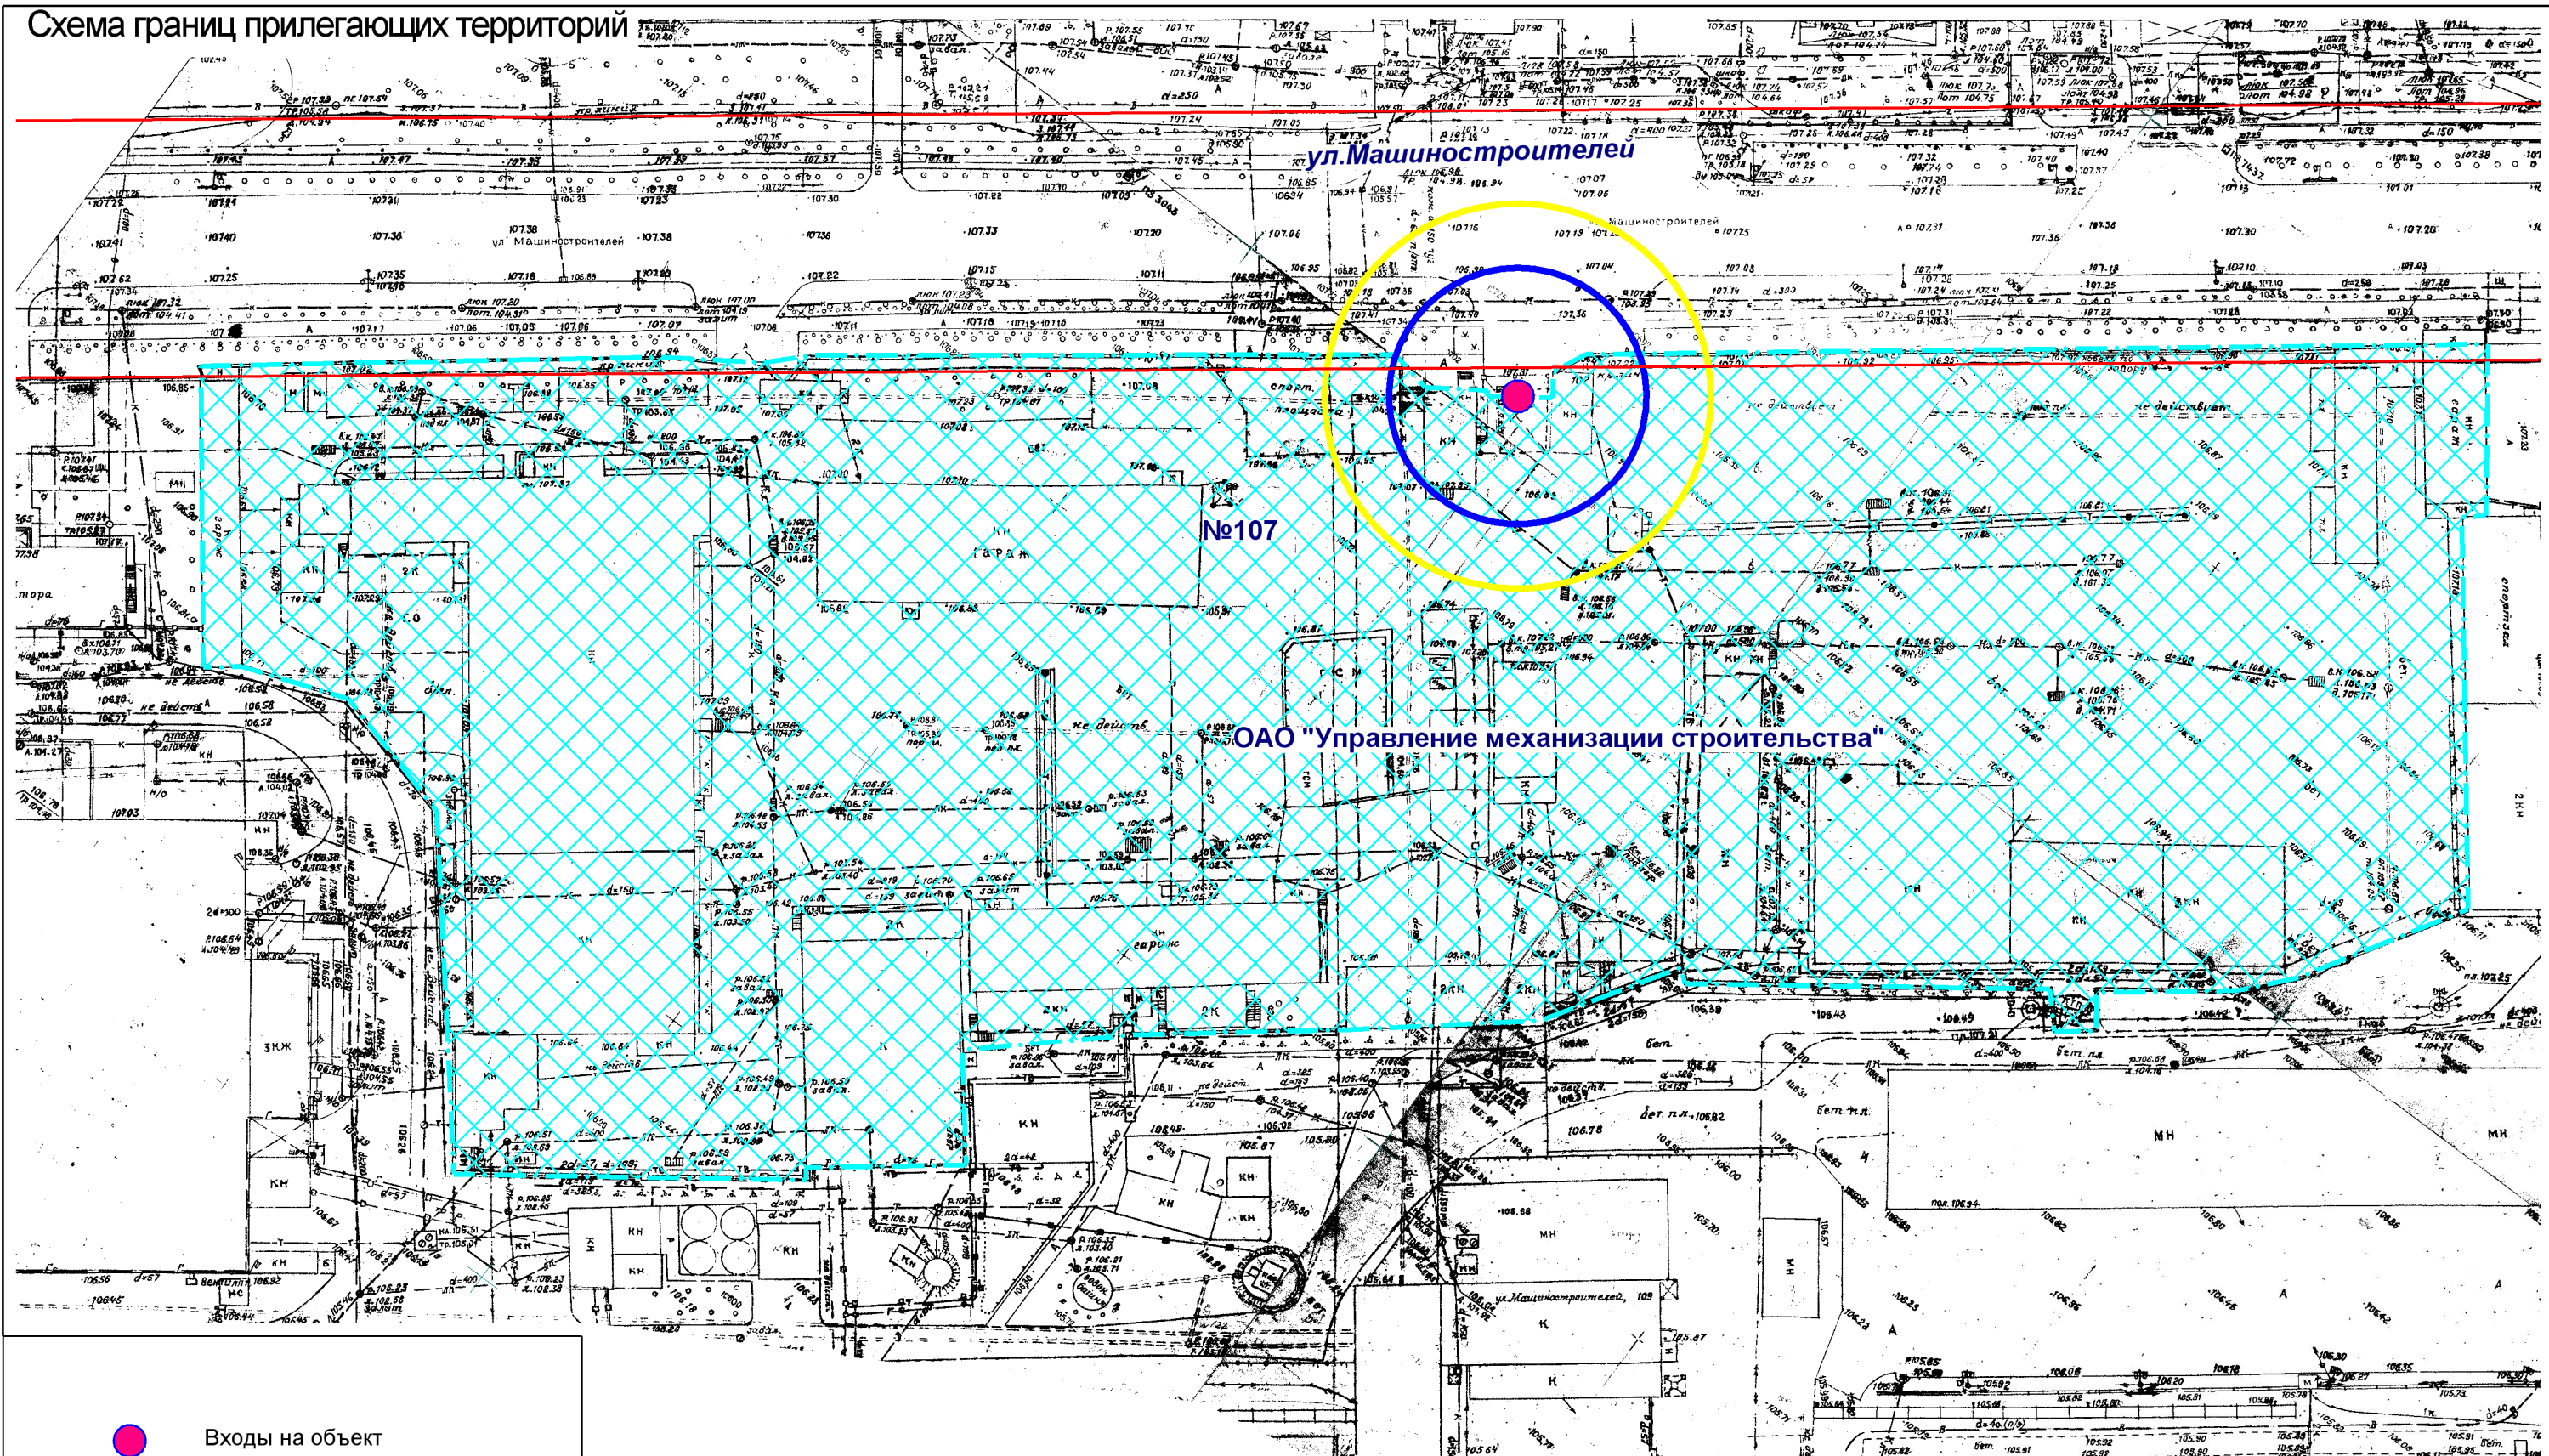

- Входы на объект
- ▨ Территория объекта
- Радиус 20 м
- Радиус 30 м

МУП "АРХИТЕКТОР"		Заказчик: Администрация городского округа "Город Йошкар-Ола"			
Директор	Парманов	Объект: ОАО "Управление механизации строительства"			
Нач. ОИРД	Костик	местоположение: РМЭ, г.Йошкар-Ола, ул.Машиностроителей, д.107			
Исполнитель	Наумова	Масштаб	Дата	Номер	Листов
		1:1000		19-502	1