


Схема границ прилегающих территорий

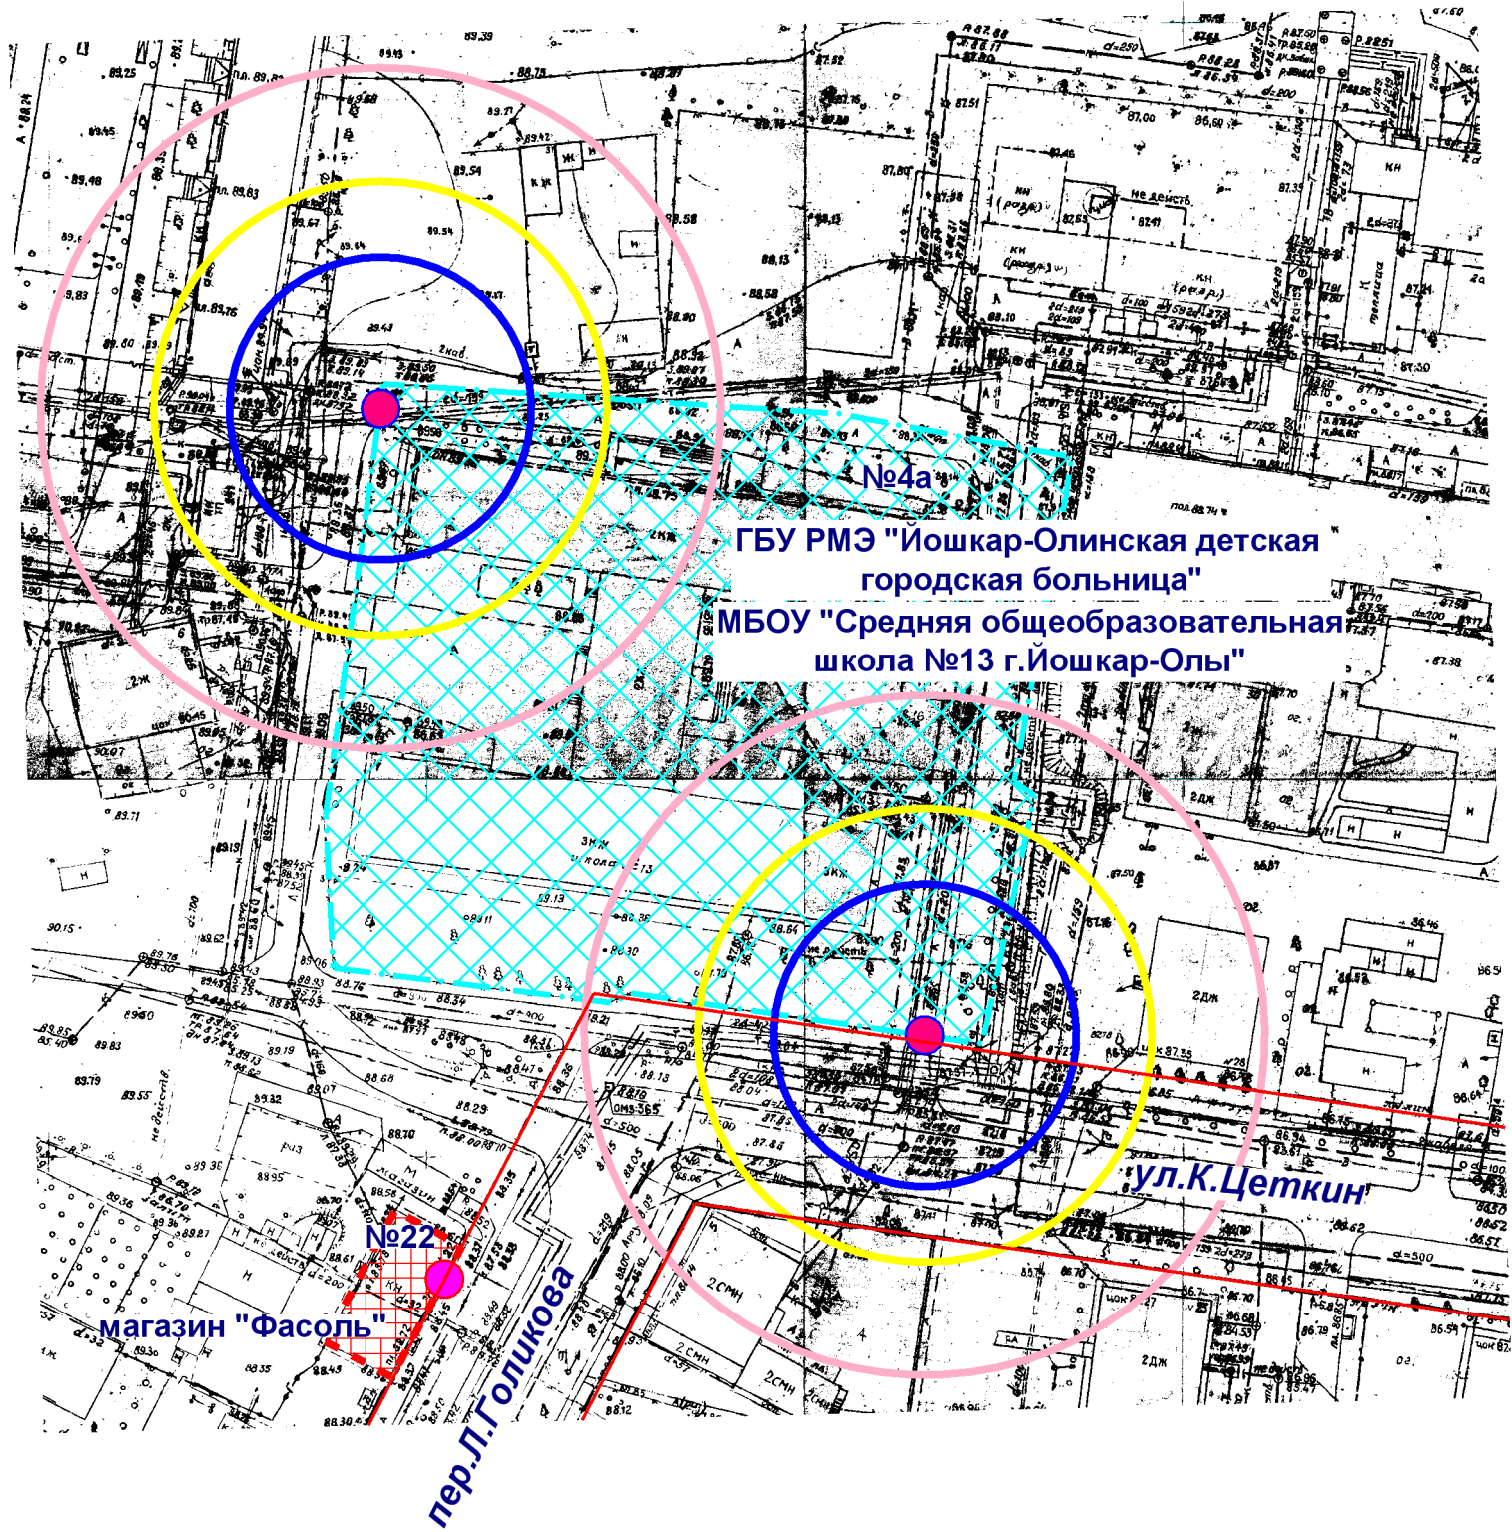

- Входы в предприятие торговли
- ▨ Территория объекта
- Входы на объект
- ▨ Предприятие торговли
- Радиус 45 м
- Радиус 30 м
- Радиус 20 м

МУП "АРХИТЕКТОР"		Заказчик: Администрация городского округа "Город Йошкар-Ола"				
Директор		Парманов	Объект: МБОУ "Средняя общеобразовательная школа №13 г.Иошкар-Олы" местоположение: РМЭ, г.Иошкар-Ола, пер.Голикова, д.4а ГБУ РМЭ "Иошкар-Олинская детская городская больница" местоположение: РМЭ, г.Иошкар-Ола, пер.Голикова, д.4а			
Нач. ОИРД		Костик				
Исполнитель		Наумова	Масштаб	Дата	Номер	Листов
			1:1000		19-505	1