


Схема границ прилегающих территорий

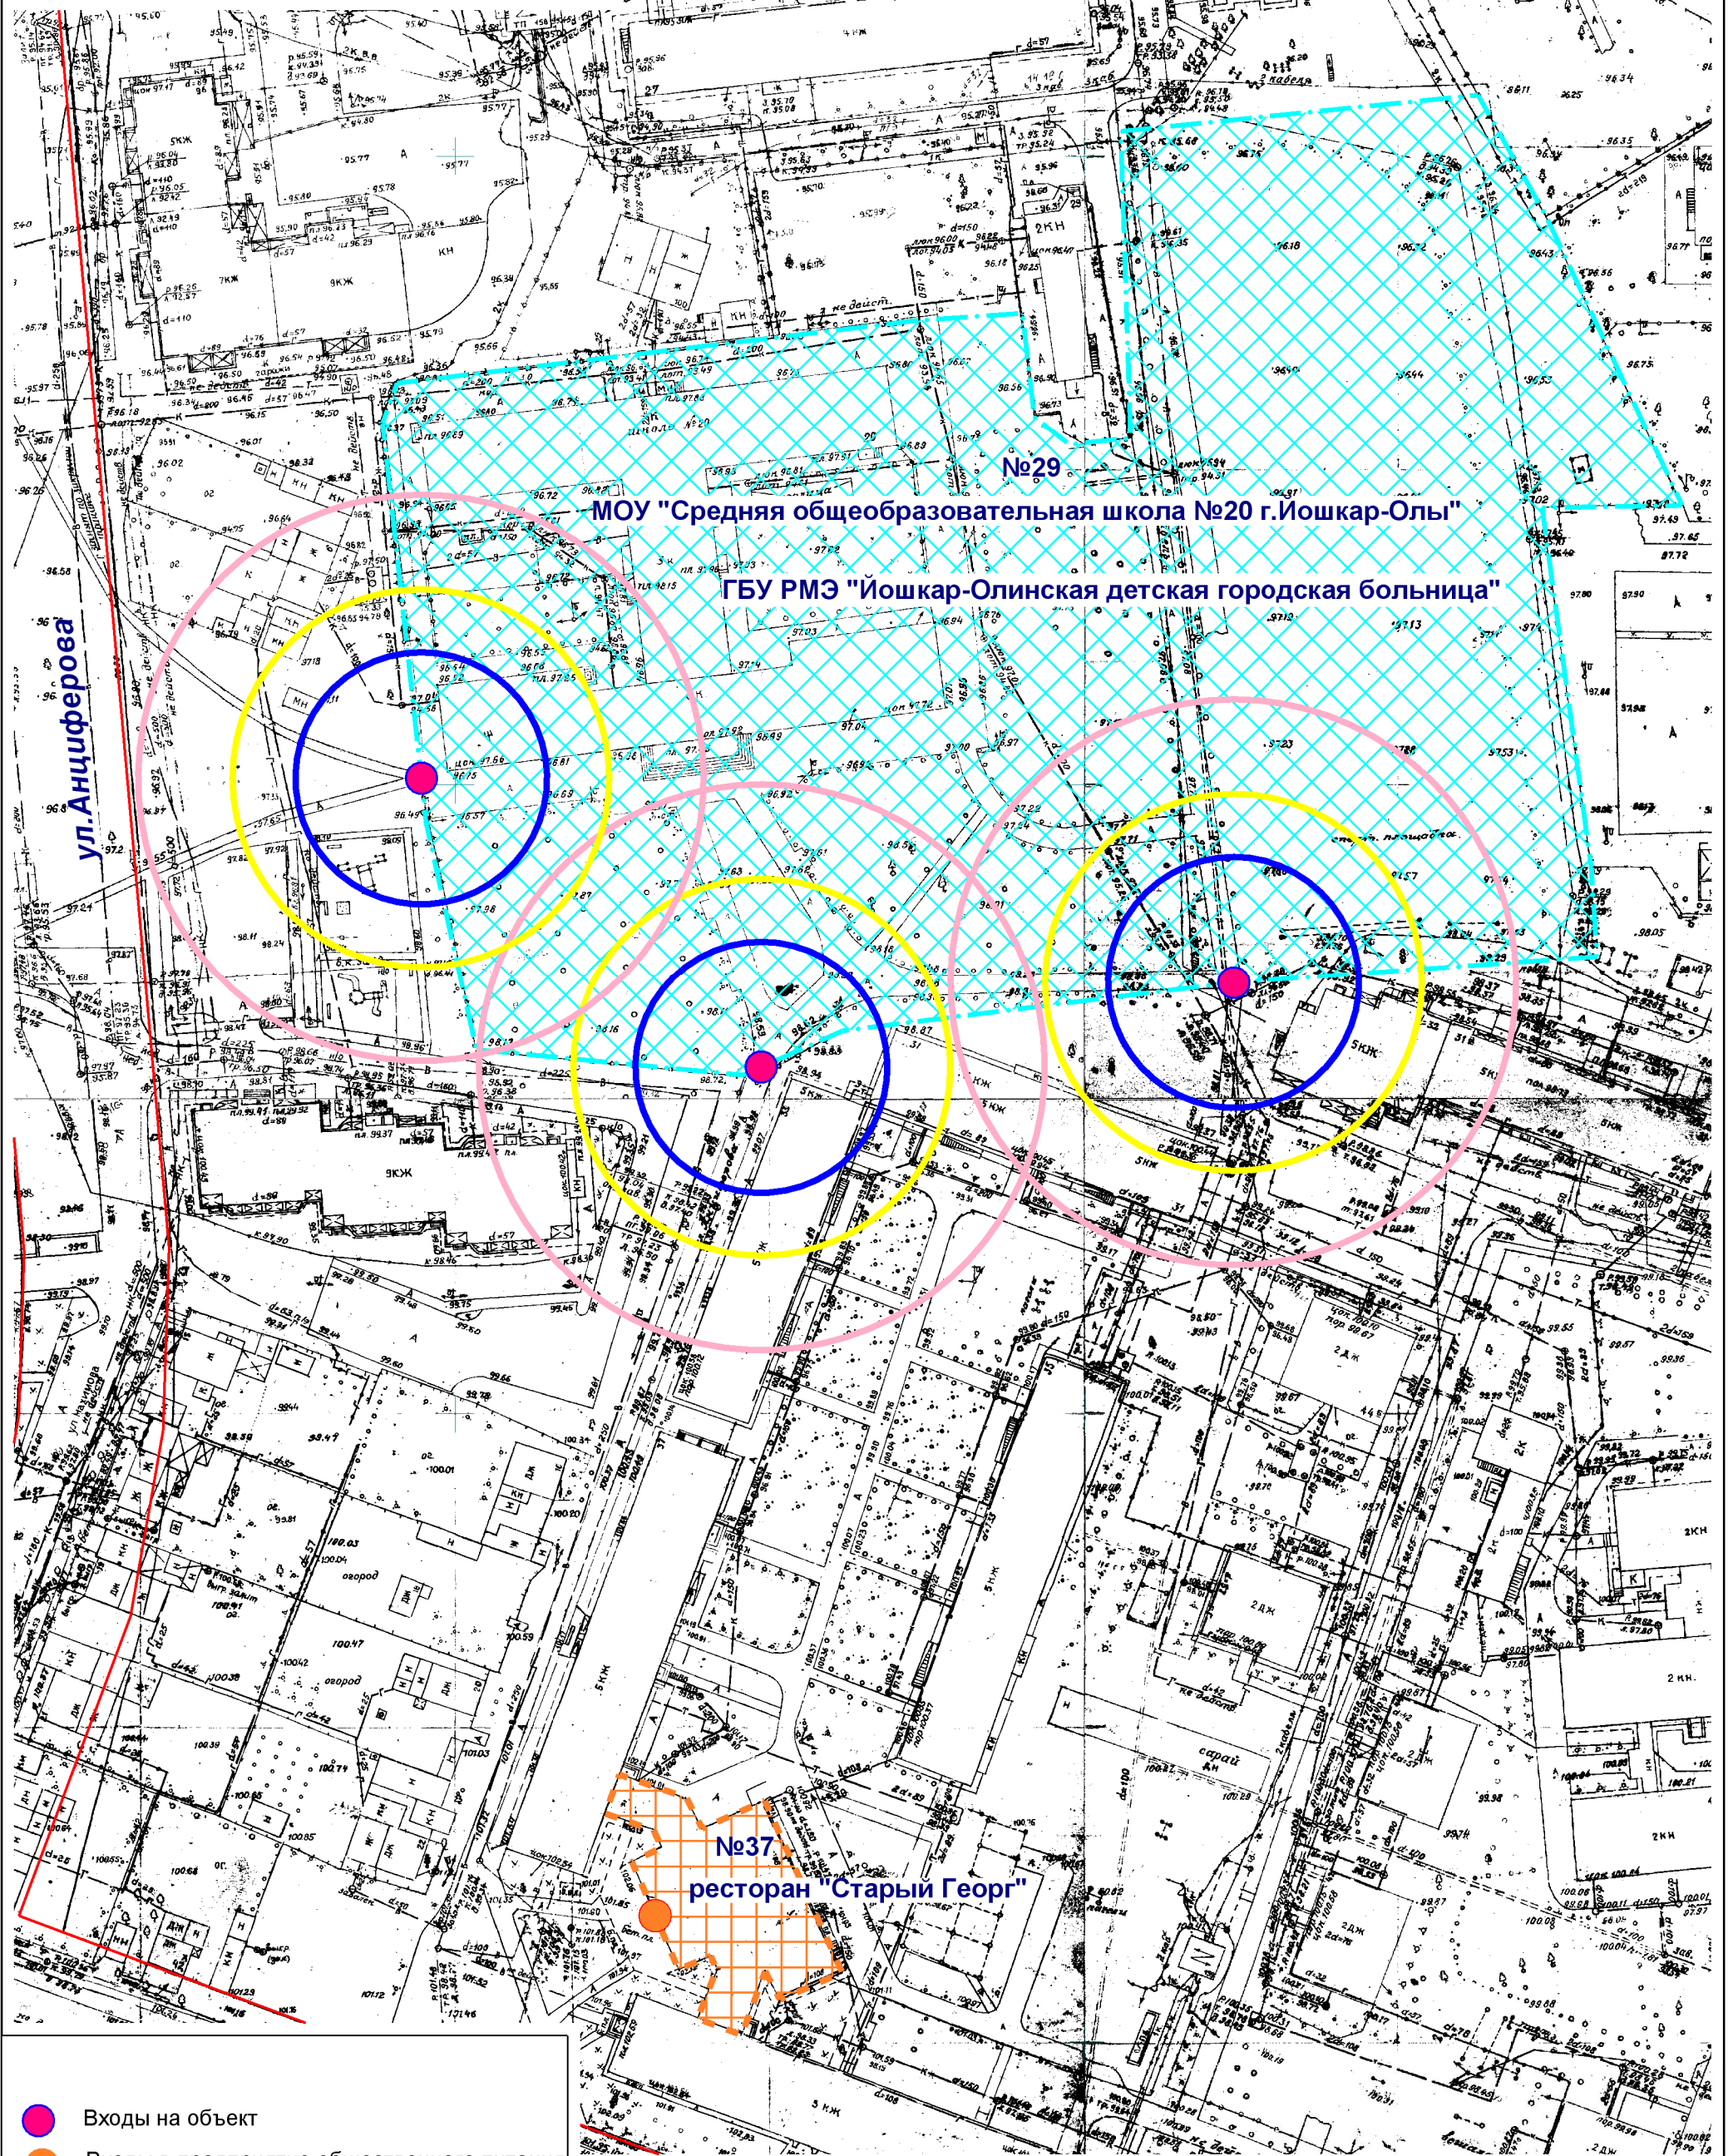

№29
 МОУ "Средняя общеобразовательная школа №20 г.Иошкар-Олы"
 ГБУ РМЭ "Иошкар-Олинская детская городская больница"

№37
 ресторан "Старый Георг"

- Входы на объект
- Входы в предприятие общественного питания
- Предприятие общественного питания
- Территория объекта
- Радиус 45 м
- Радиус 30 м
- Радиус 20 м

МУП "АРХИТЕКТОР"		Заказчик: Администрация городского округа "Город Йошкар-Ола"				
Директор		Парманов	Объект: МОУ "Средняя общеобразовательная школа №20 г.Иошкар-Олы" местоположение: РМЭ, г.Иошкар-Ола, ул.Анциферова, д.29 ГБУ РМЭ "Иошкар-Олинская детская городская больница" местоположение: РМЭ, г.Иошкар-Ола, ул.Анциферова, д.29			
Нач. ОИРД		Костик				
Исполнитель		Наумова	Масштаб	Дата	Номер	Листов
			1:1000		19-507	1