


# Схема границ прилегающих территорий

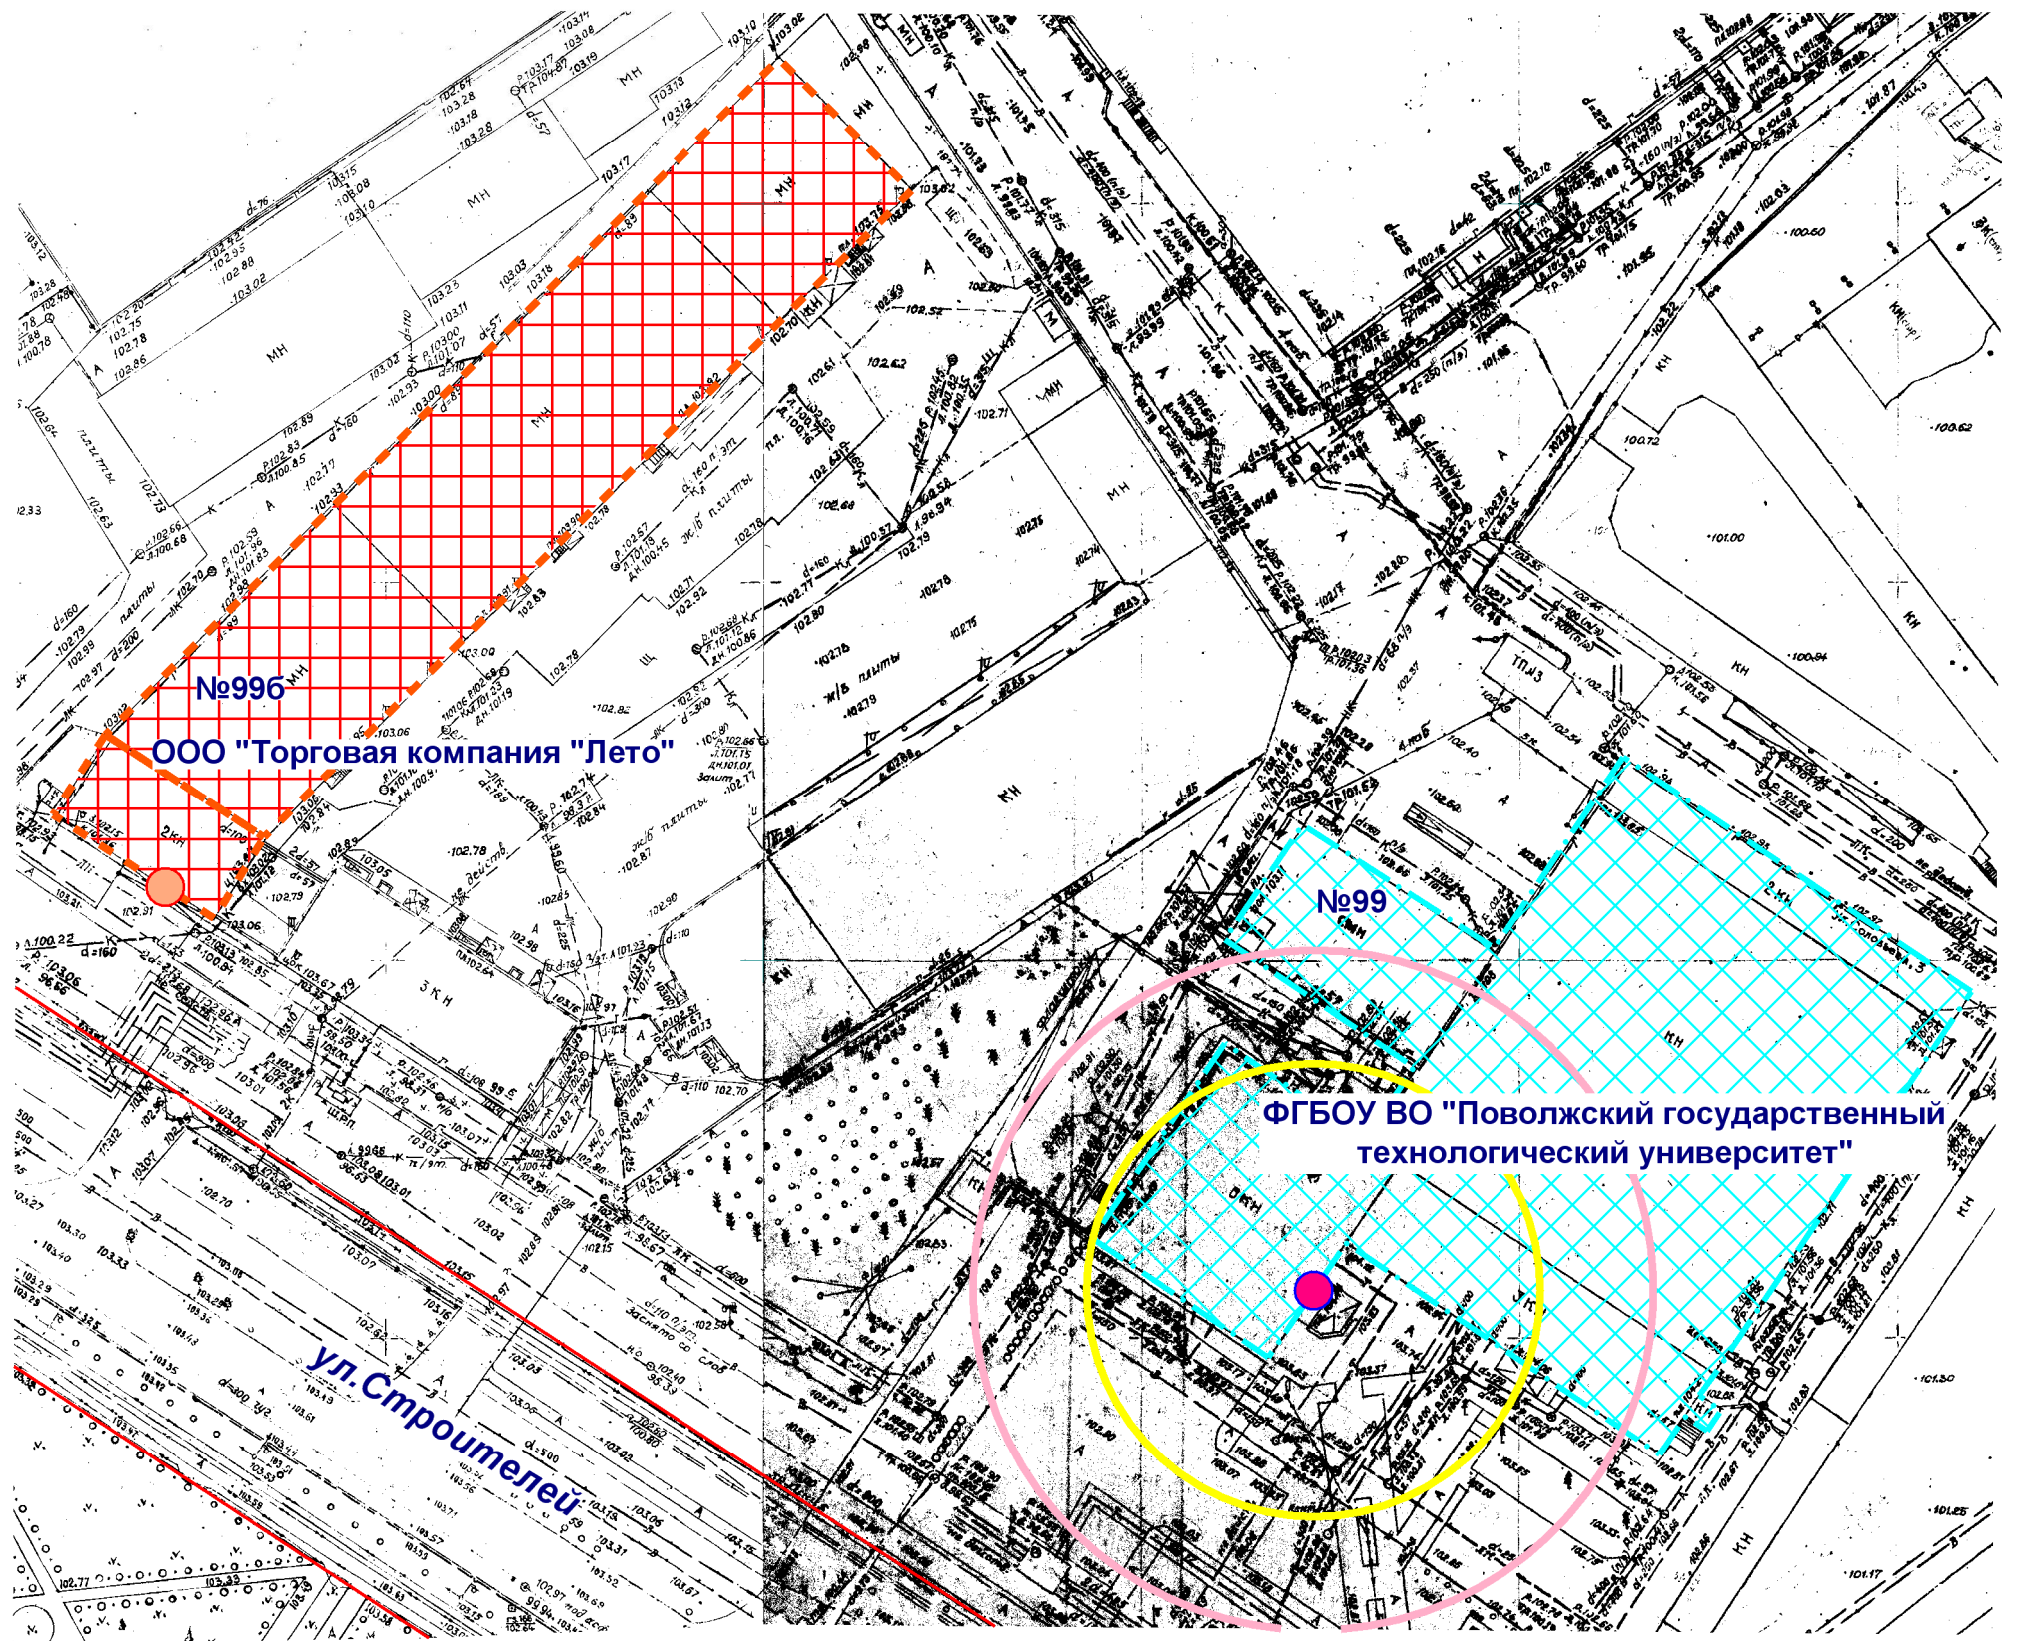

- Входы на объект
- Входы в предприятие торговли
- Территория объекта
- Предприятие торговли
- Радиус 30 м
- Радиус 45 м

МУП "АРХИТЕКТОР"		Заказчик: ООО "Торговая компания "Лето"			
Директор		Парманов	Объект: ФГБОУ ВО "Поволжский государственный технологический университет"		
И.о.нач. ОИРД		Казакова	местоположение: РМЭ, г.Йошкар-Ола, ул.Строителей, д.99		
Исполнитель		Кириллова	Масштаб	Дата	Номер
			1:1000	05.06.2019	19-272
					Листов
					1