


# Схема границ прилегающих территорий

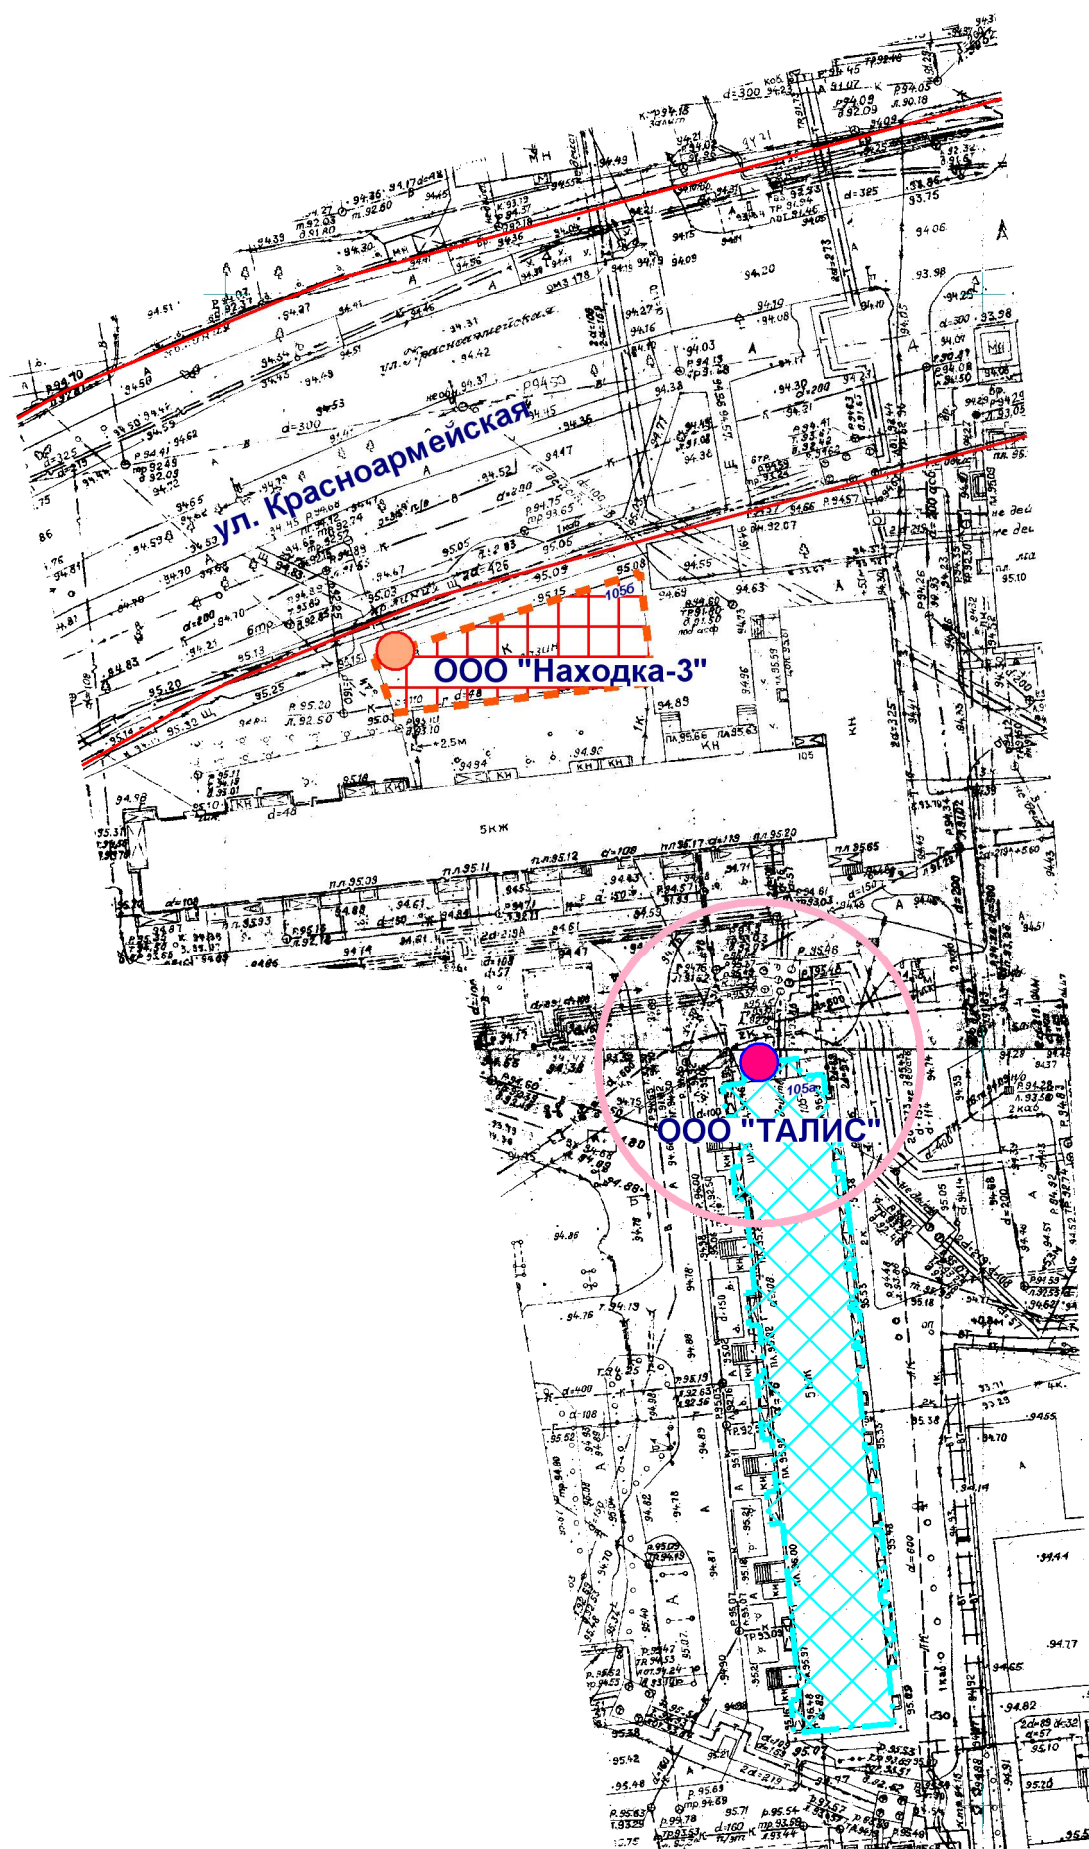

- Входы на объект
- Входы в предприятие торговли
- ▨ Территория объекта
- ▨ Предприятие торговли
- Радиус 45 м

МУП "АРХИТЕКТОР"			Заказчик: Общество с ограниченной ответственностью "Находка-3"			
Директор		Парманов	Объект: ООО "ТАЛИС", местоположение: РМЭ, г. Йошкар-Ола, ул. Красноармейская, д. 105а			
Нач. ОИРД		Костик				
Исполнитель		Казакова				
			Масштаб	Дата	Номер	Листов
			1:1000		20-003	1