


Схема границ прилегающих территорий

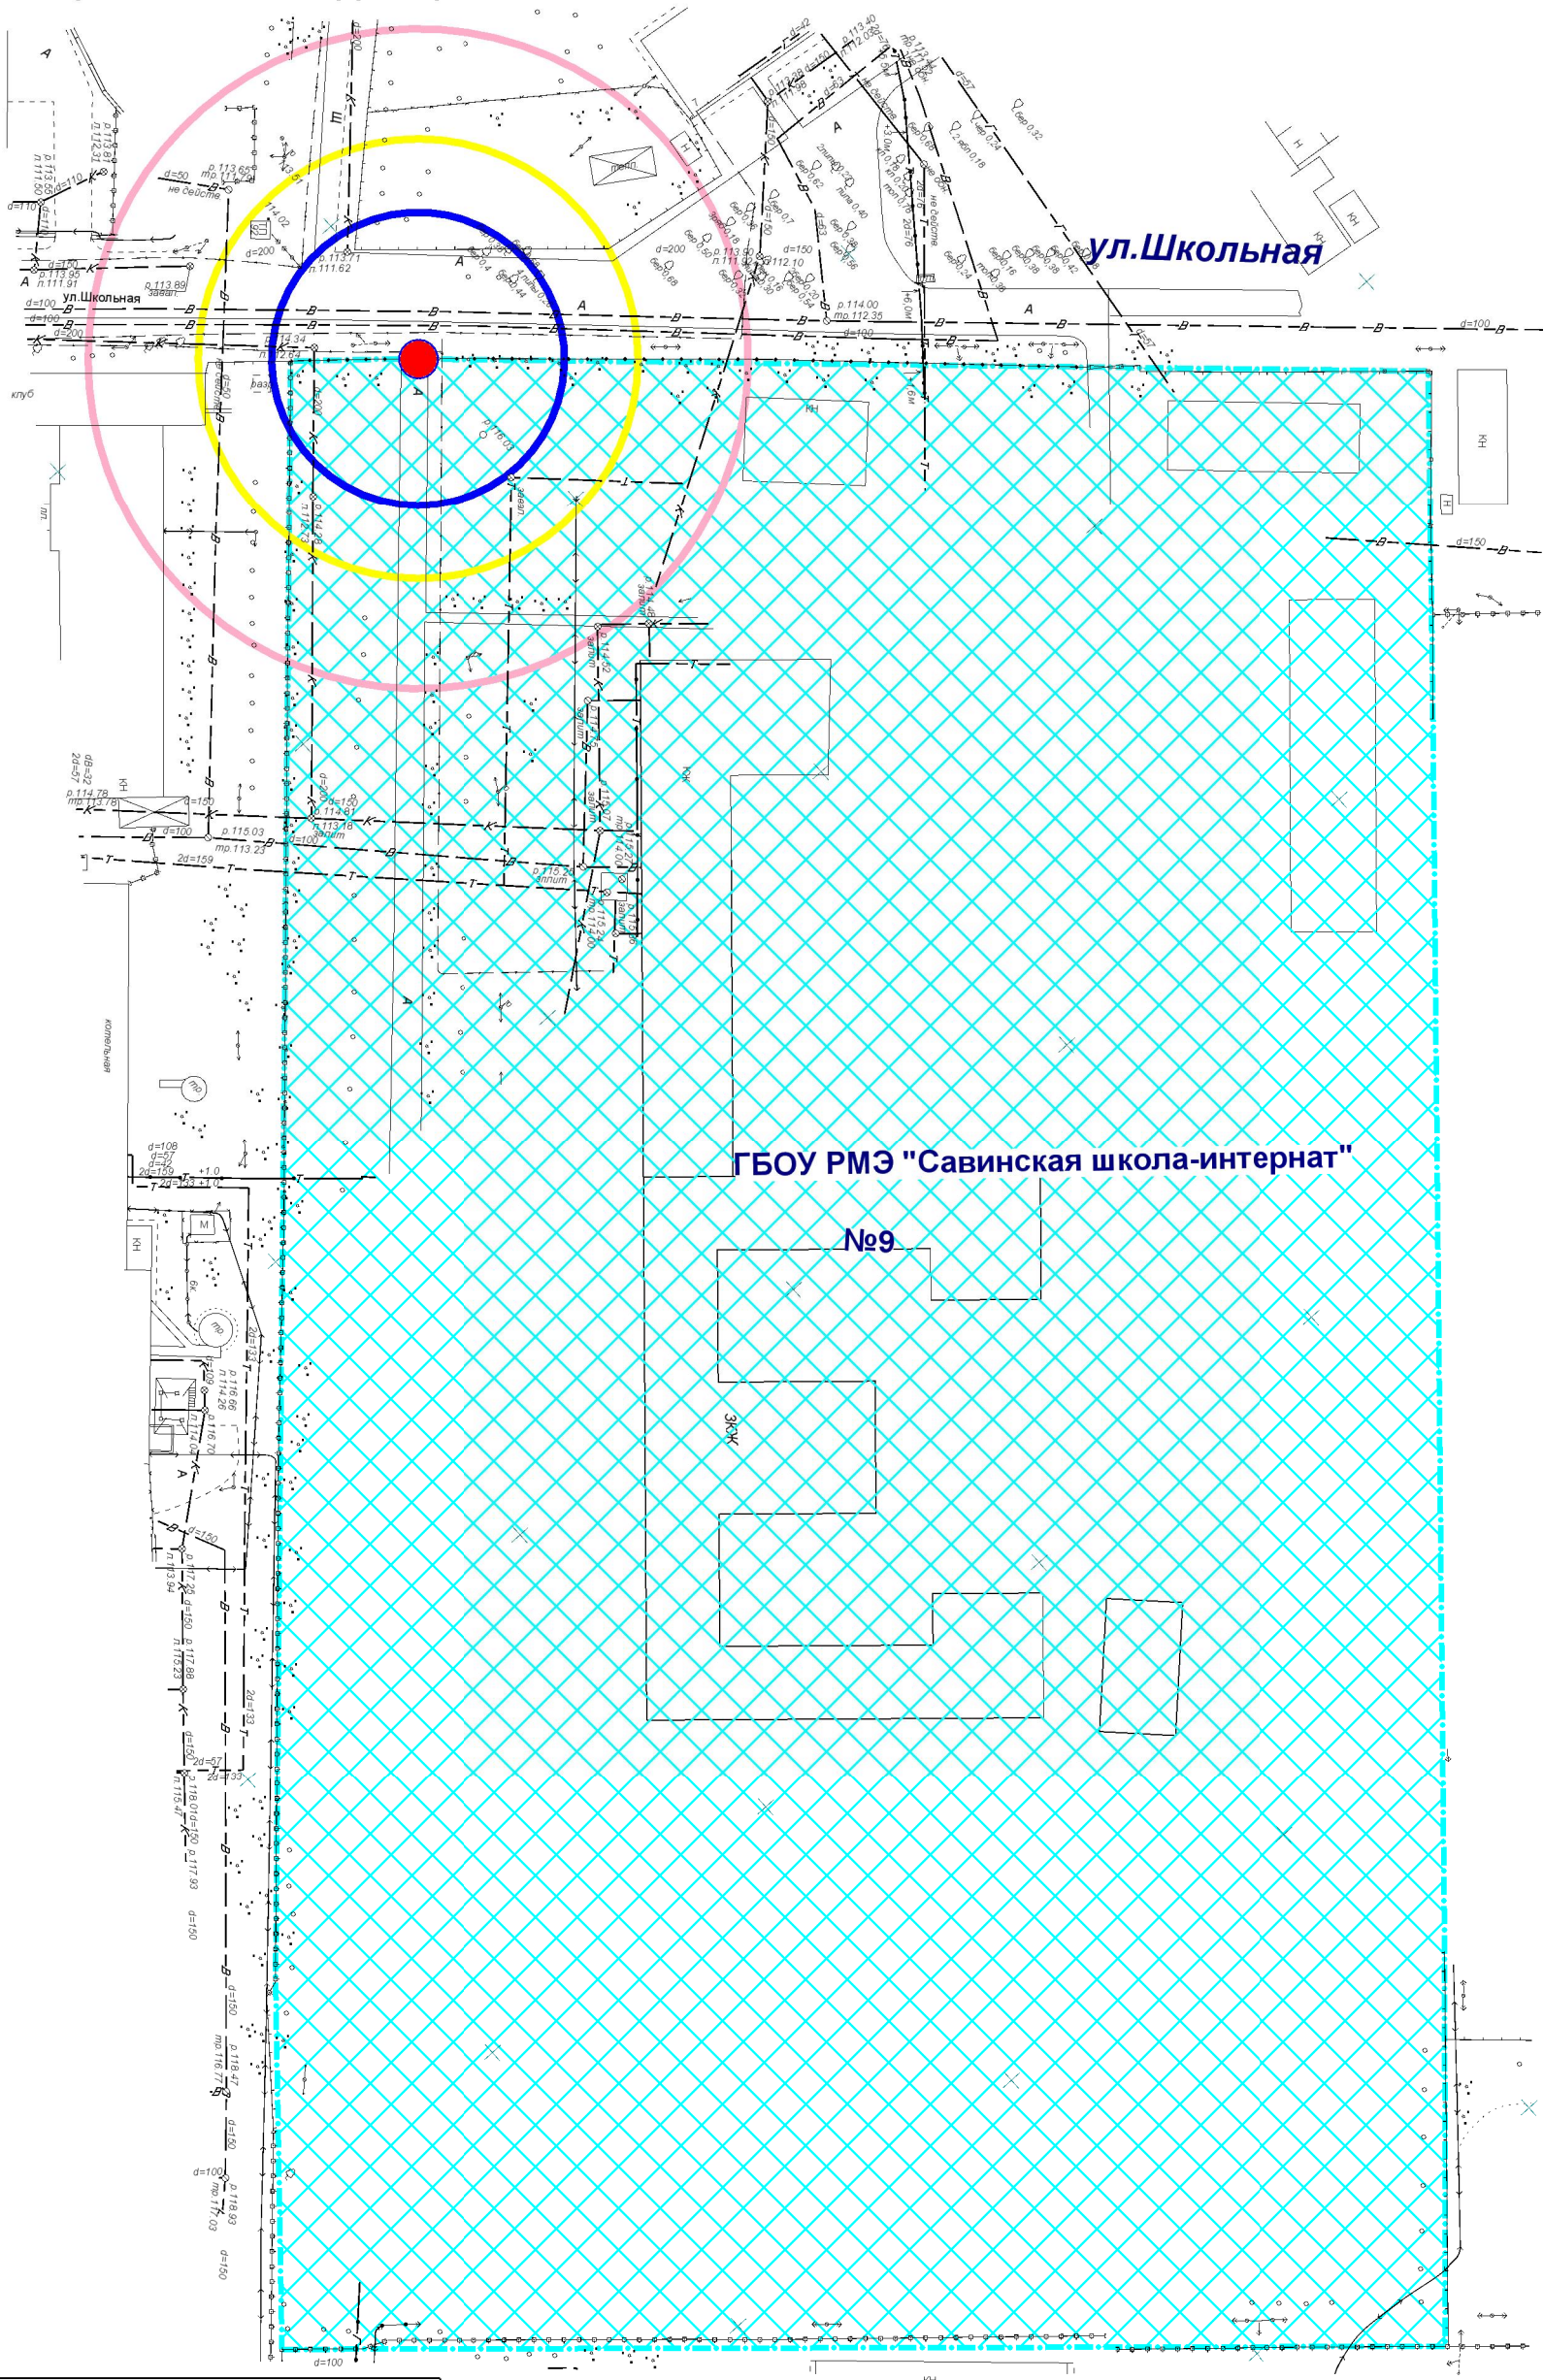

- Входы на объект
- Территория объекта
- Радиус 45 м
- Радиус 30 м
- Радиус 20 м

МУП "АРХИТЕКТОР"		Заказчик: Администрация городского округа "Город Йошкар-Ола"				
Директор		Парманов	Объект: ГБОУ РМЭ "Савинская школа-интернат" местоположение: РМЭ, г. Йошкар-Ола, д. Савино, ул. Школьная, д. 9			
Нач. ОИРД		Костик				
Исполнитель		Наумова	Масштаб 1:1000	Дата	Номер 19-509	Листов 1