


# Схема границ прилегающих территорий

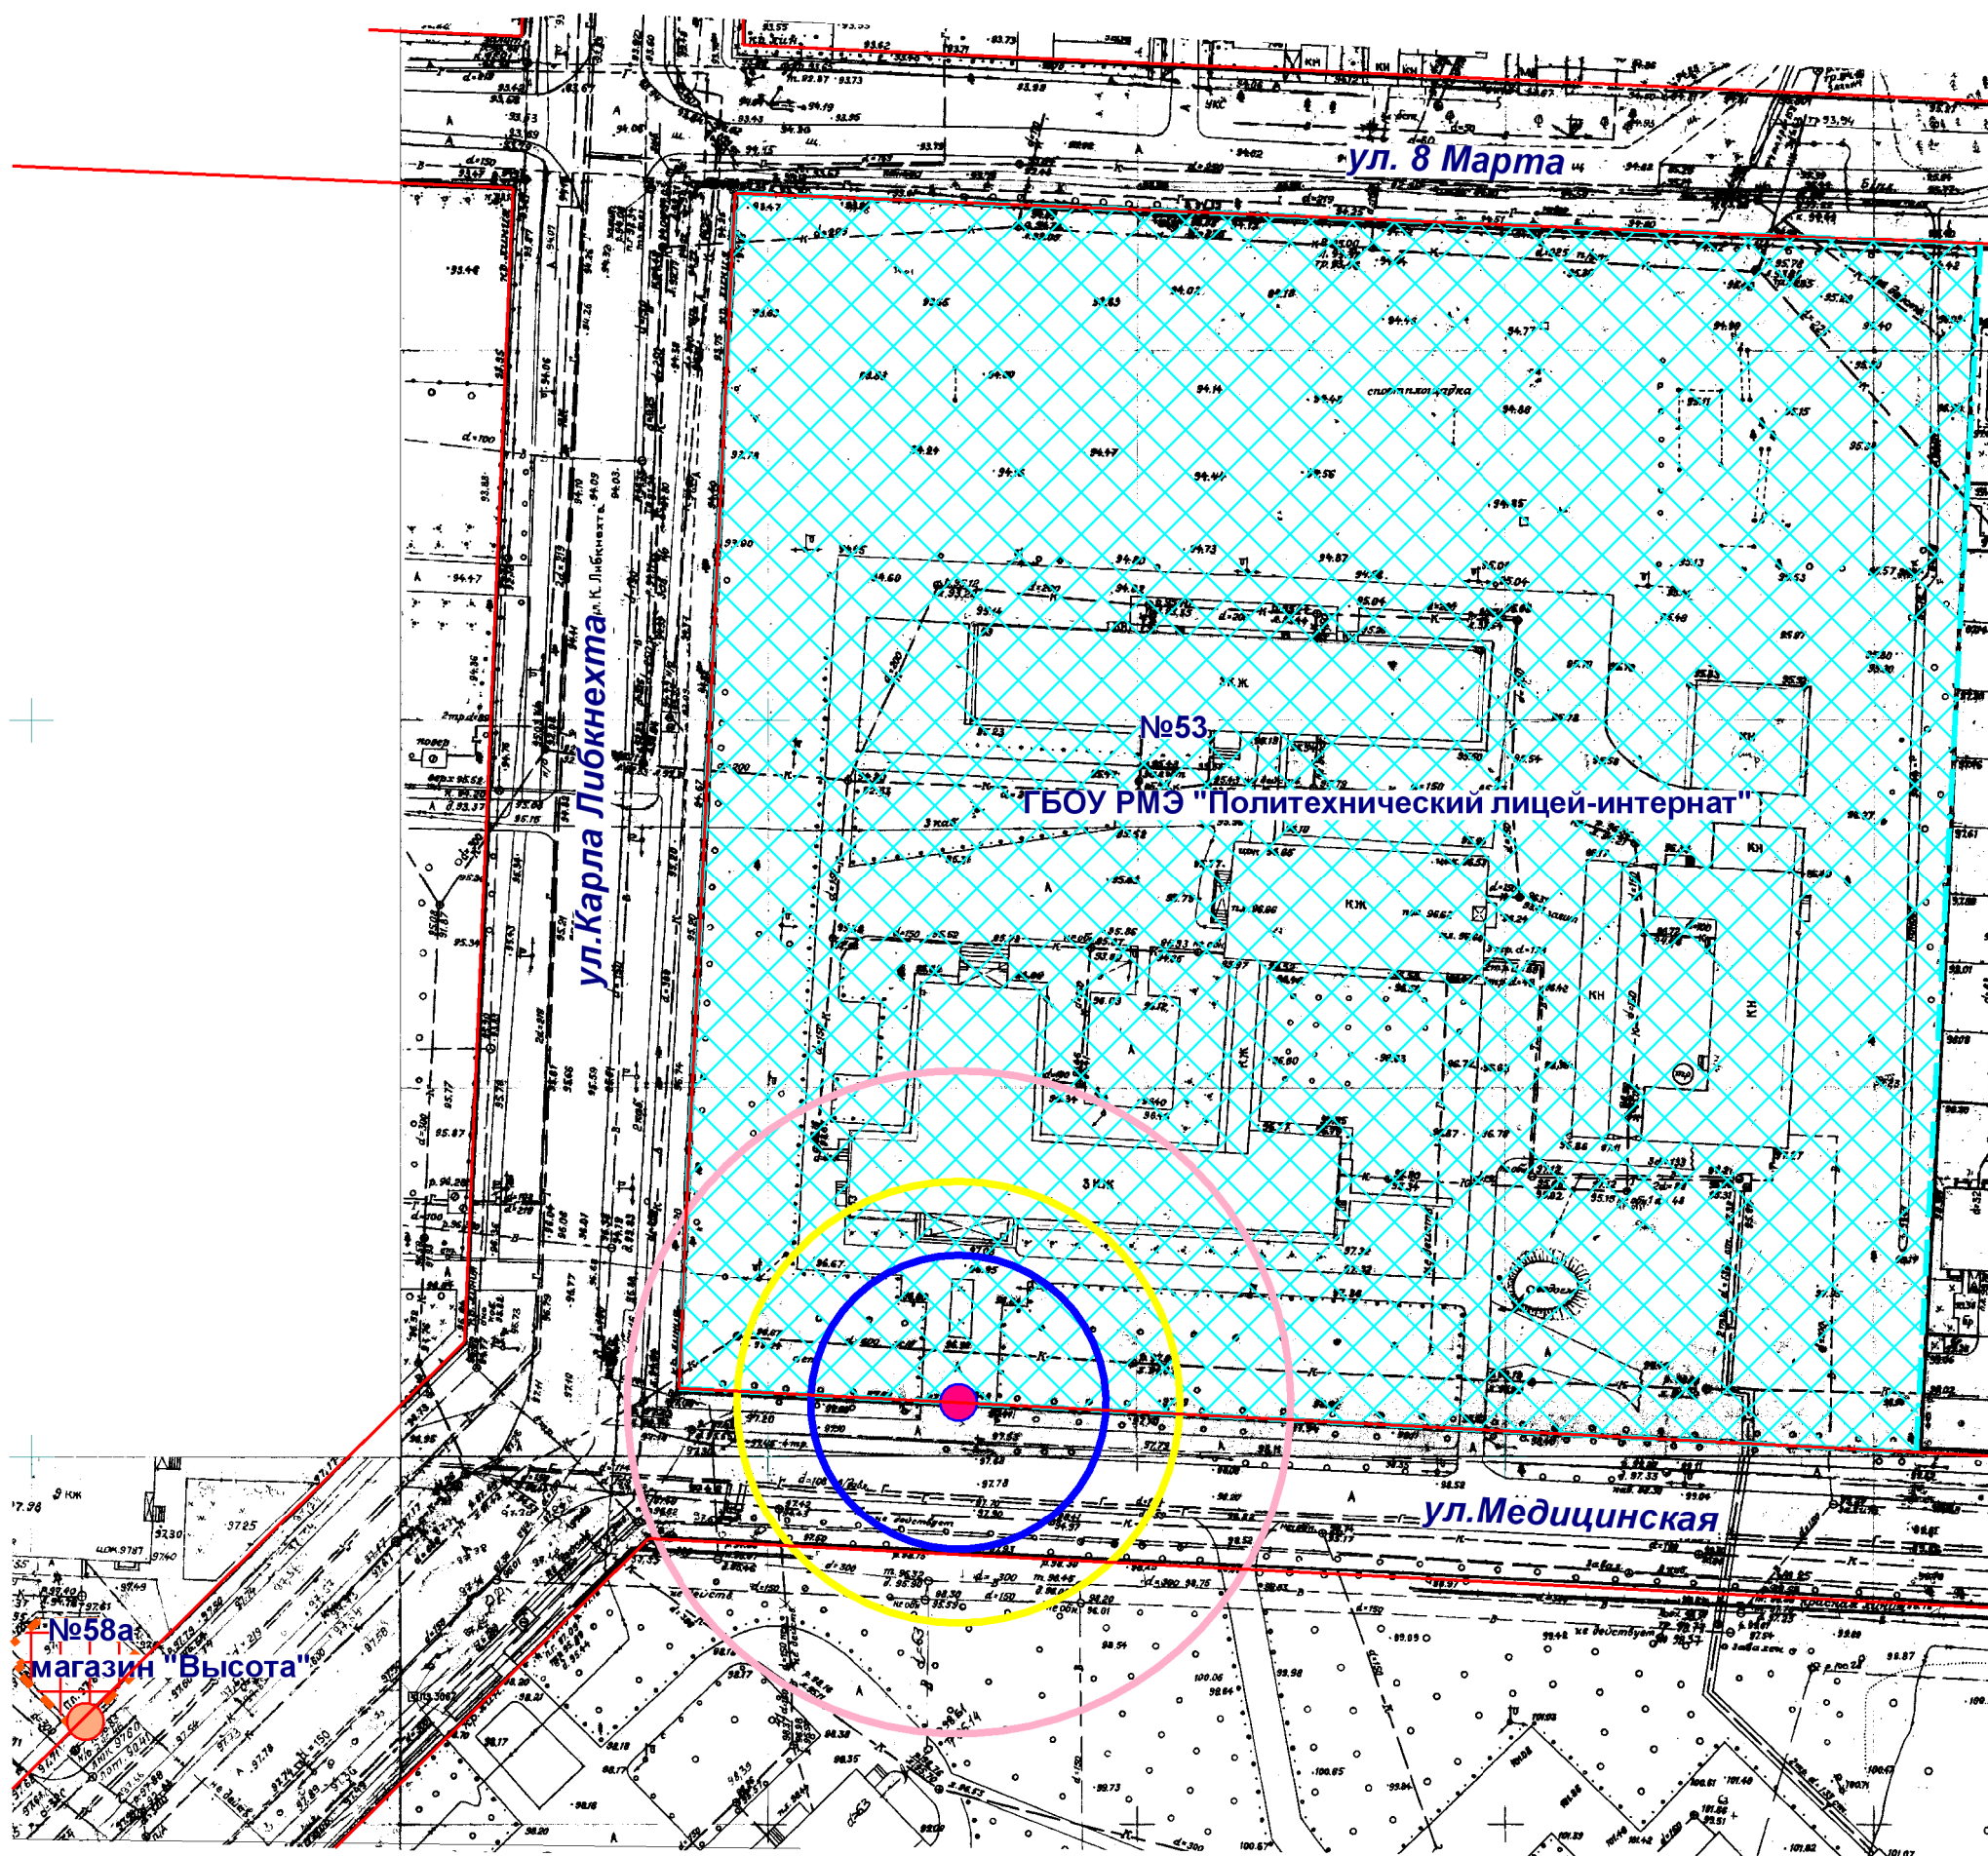

- Входы на объект
- Территория объекта
- Входы в предприятие торговли
- Предприятие торговли
- Радиус 45 м
- Радиус 30 м
- Радиус 20 м

МУП "АРХИТЕКТОР"		Заказчик: Администрация городского округа "Город Йошкар-Ола"				
Директор		Парманов	Объект: ГБОУ РМЭ "Политехнический лицей-интернат" местоположение: РМЭ, г.Йошкар-Ола, ул.Карла Либкнехта, д.53			
Нач. ОИРД		Костик				
Исполнитель		Наумова	Масштаб	Дата	Номер	Листов
			1:1000		19-510	1