



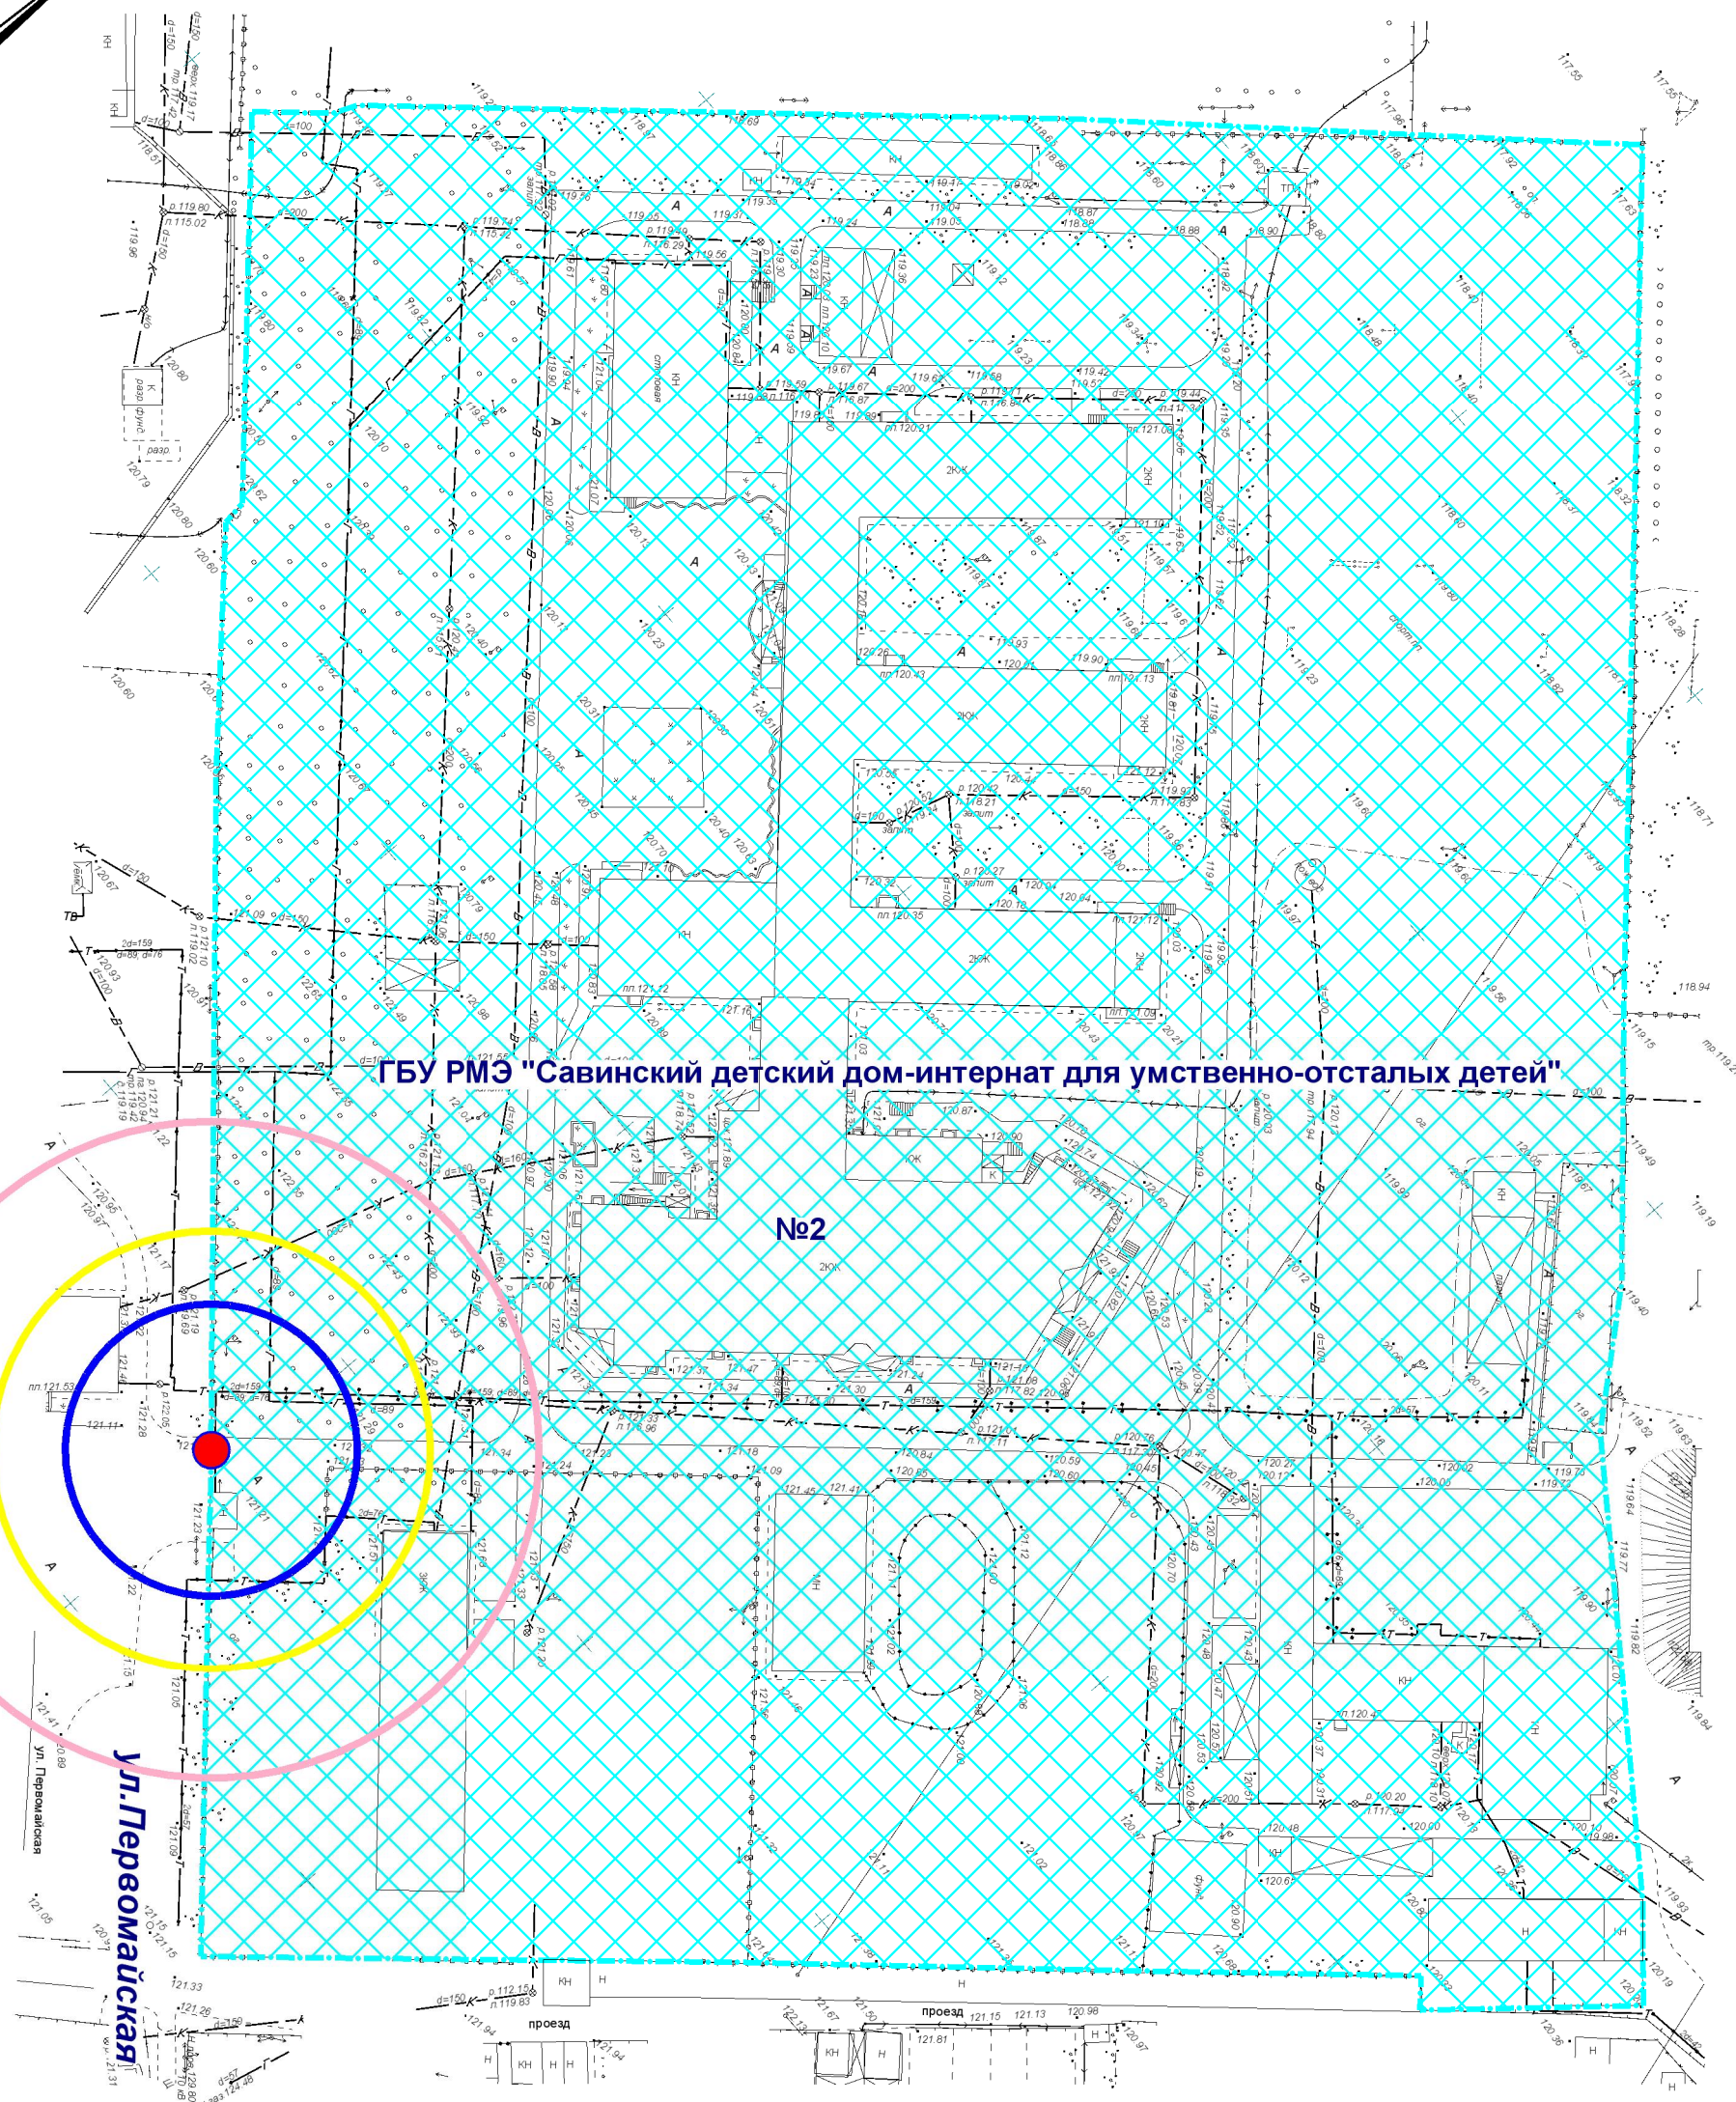

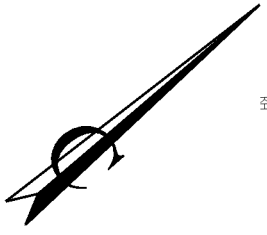


# Схема границ прилегающих территорий



**ГБУ РМЭ "Савинский детский дом-интернат для умственно-отсталых детей"**

**№2**

**Ул. Первомайская**

-  Входы на объект
-  Территория объекта
-  Радиус 45 м
-  Радиус 30 м
-  Радиус 20 м

МУП "АРХИТЕКТОР"		Заказчик: Администрация городского округа "Город Йошкар-Ола"			
Директор	Парманов	Объект: ГБУ РМЭ "Савинский детский дом-интернат для умственно-отсталых детей" местоположение: РМЭ, г. Йошкар-Ола, д. Савино, ул. Первомайская, д. 2			
Нач. ОИРД	Костик				
Исполнитель	Наумова	Масштаб	Дата	Номер	Листов
		1:1000		19-511	1