


# Схема границ прилегающих территорий

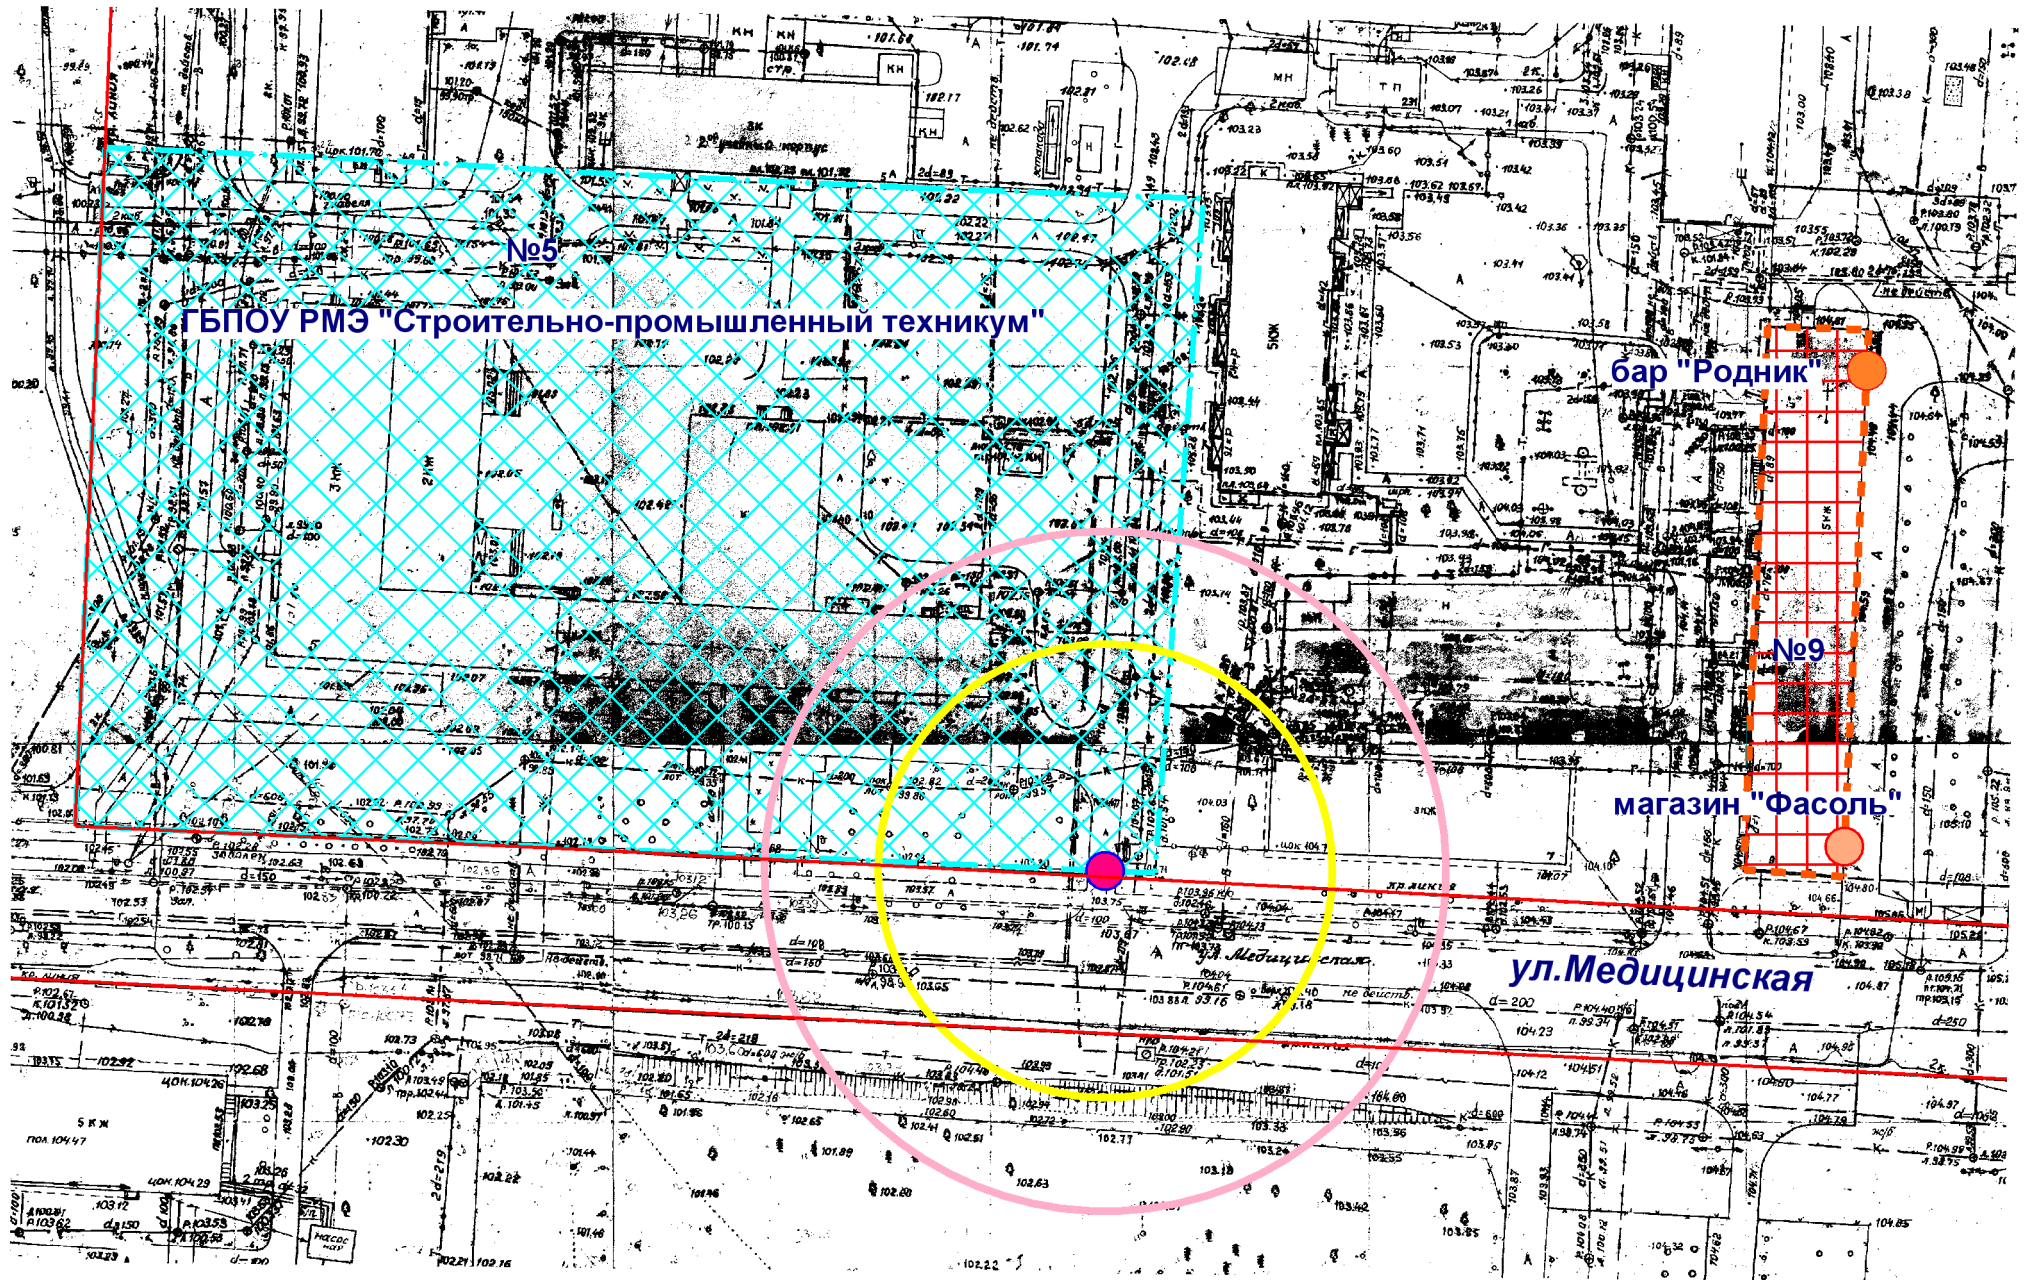

- Входы на объект
- Входы в предприятие торговли
- Входы в предприятие общественного питания
- ▨ Территория объекта
- ▨ Предприятие общественного питания
- ▨ Предприятие торговли
- Радиус 45 м
- Радиус 30 м

МУП "АРХИТЕКТОР"		Заказчик: Администрация городского округа "Город Йошкар-Ола"				
Директор		Парманов	Объект: ГБОУ РМЭ "Строительно-промышленный техникум" местоположение: РМЭ, г.Йошкар-Ола, ул.Медицинская, д.5			
Нач. ОИРД		Костик				
Исполнитель		Наумова	Масштаб	Дата	Номер	Листов
			1:1000		19-512	1