


Схема границ прилегающих территорий

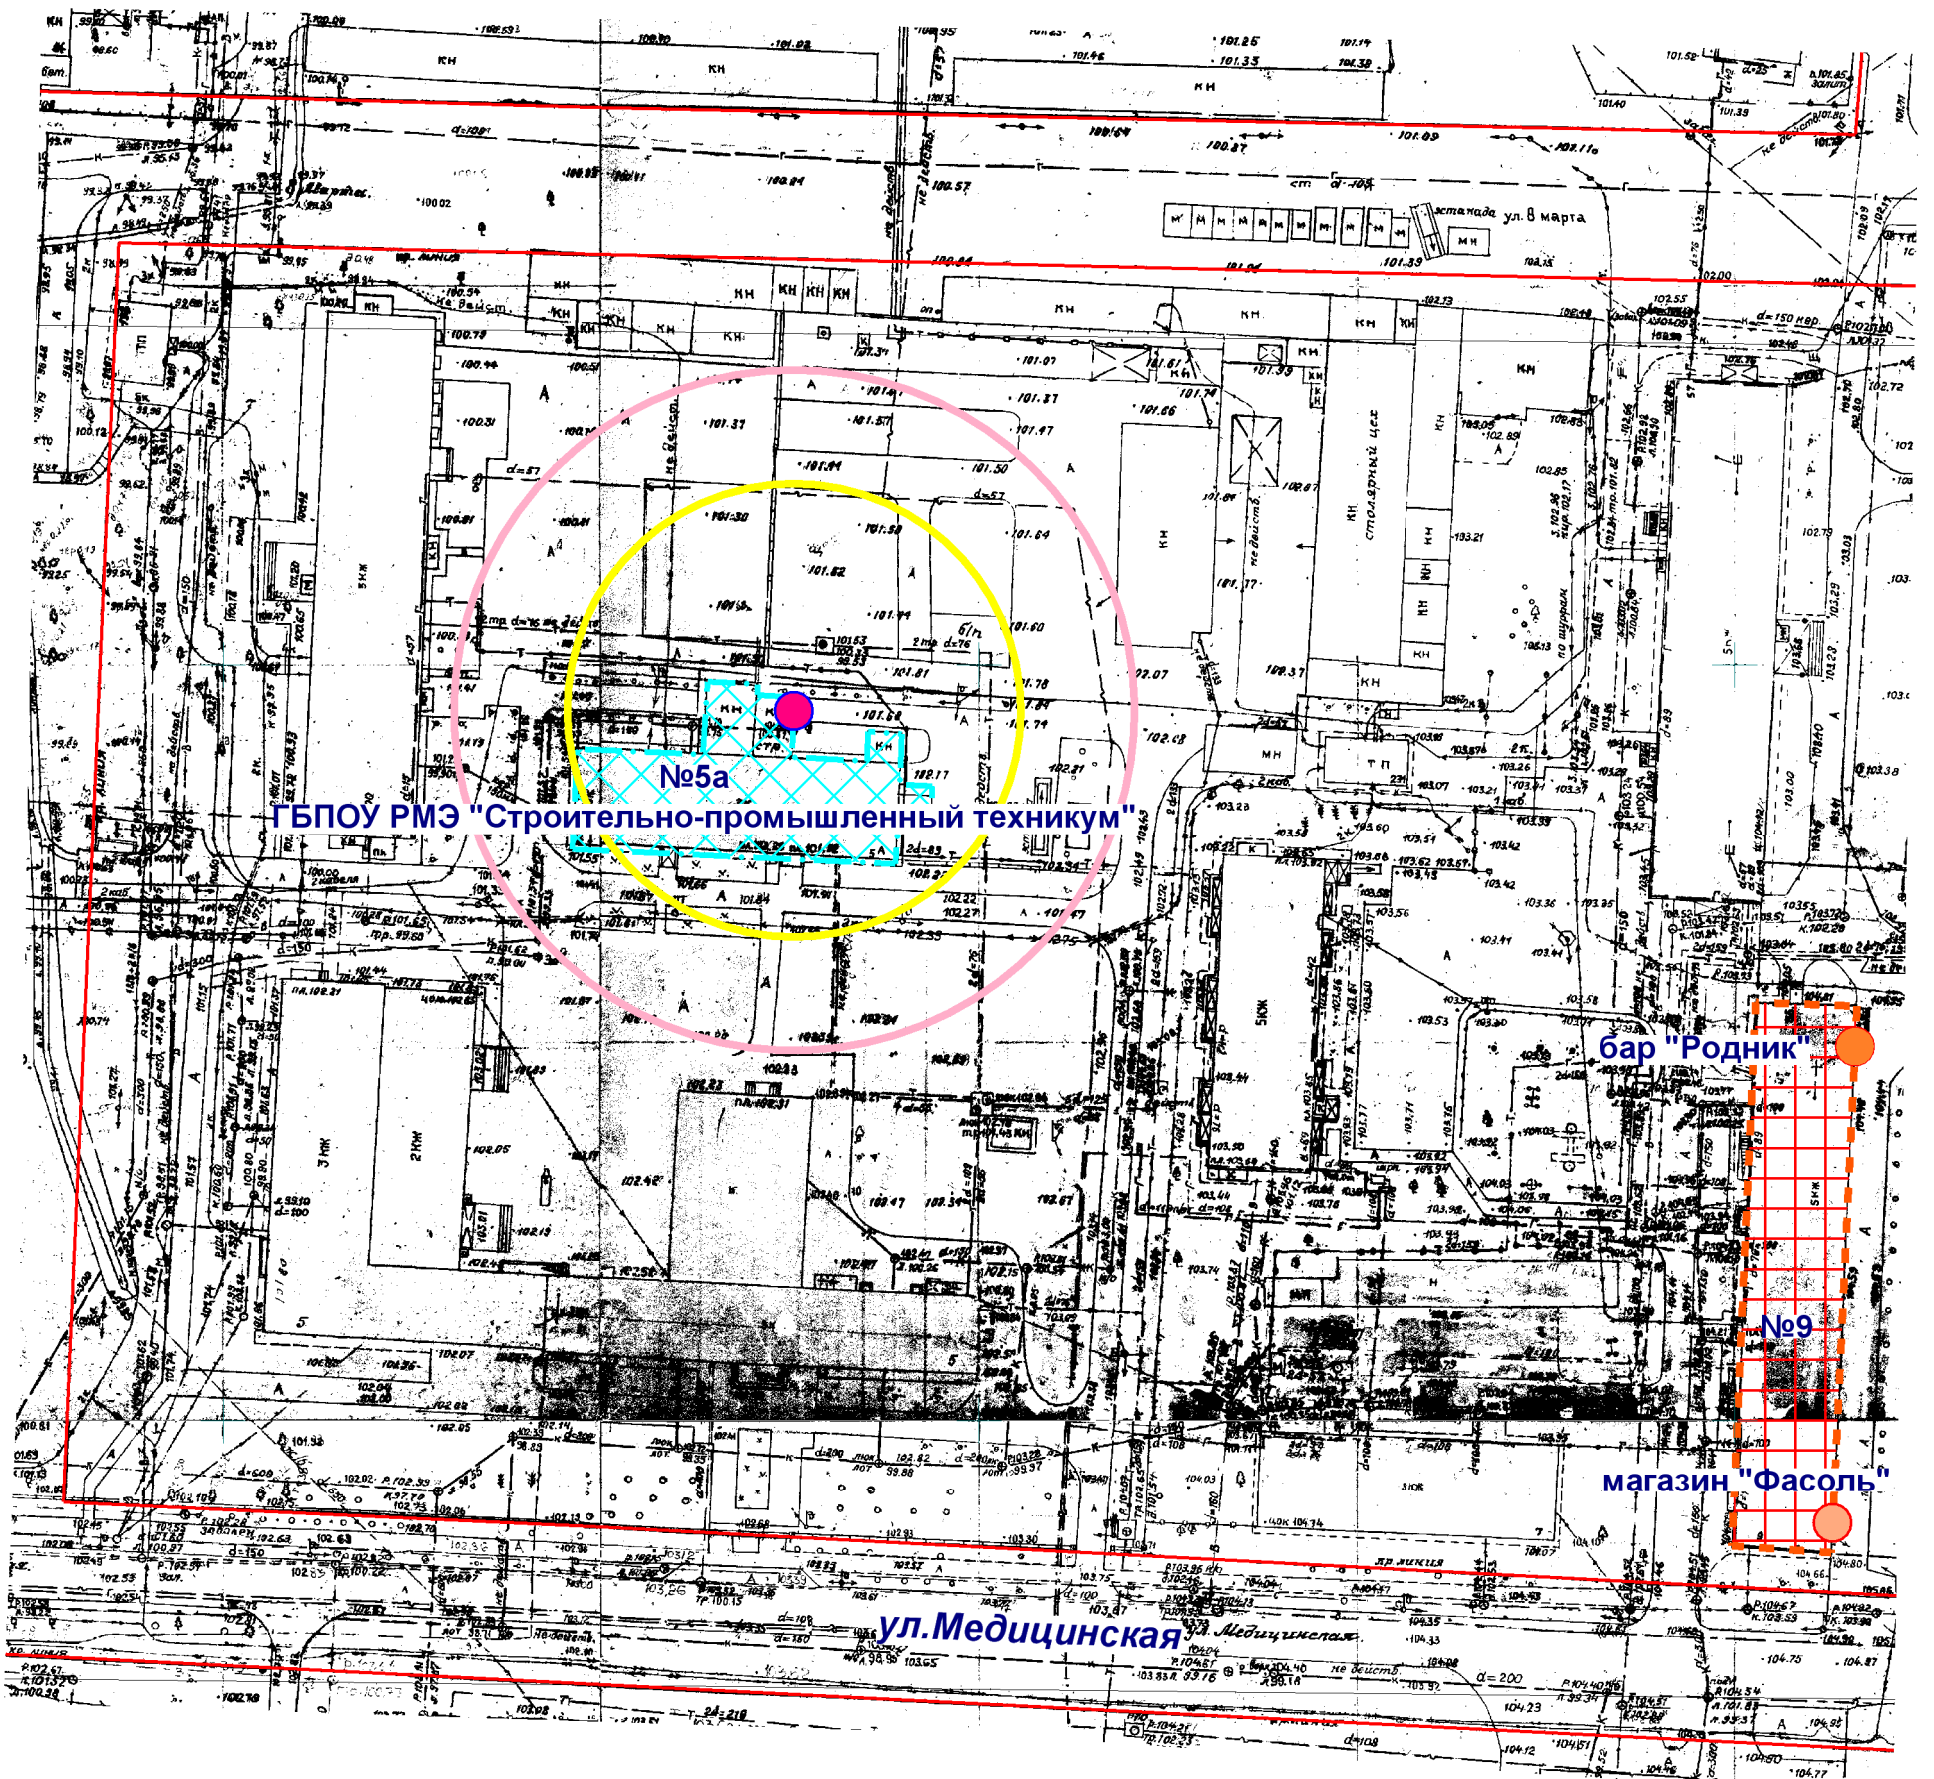

- Входы на объект
- Входы в предприятие торговли
- Входы в предприятие общественного питания
- Территория объекта
- Предприятие общественного питания
- Предприятие торговли
- Радиус 45 м
- Радиус 30 м
- Радиус 20 м

МУП "АРХИТЕКТОР"			Заказчик: Администрация городского округа "Город Йошкар-Ола"			
Директор		Парманов	Объект: ГБОУ РМЭ "Строительно-промышленный техникум" местоположение: РМЭ, г.Йошкар-Ола, ул.Медицинская, д.5а			
Нач. ОИРД		Костик				
Исполнитель		Наумова	Масштаб 1:1000	Дата	Номер 19-513	Листов 1