


# Схема границ прилегающих территорий

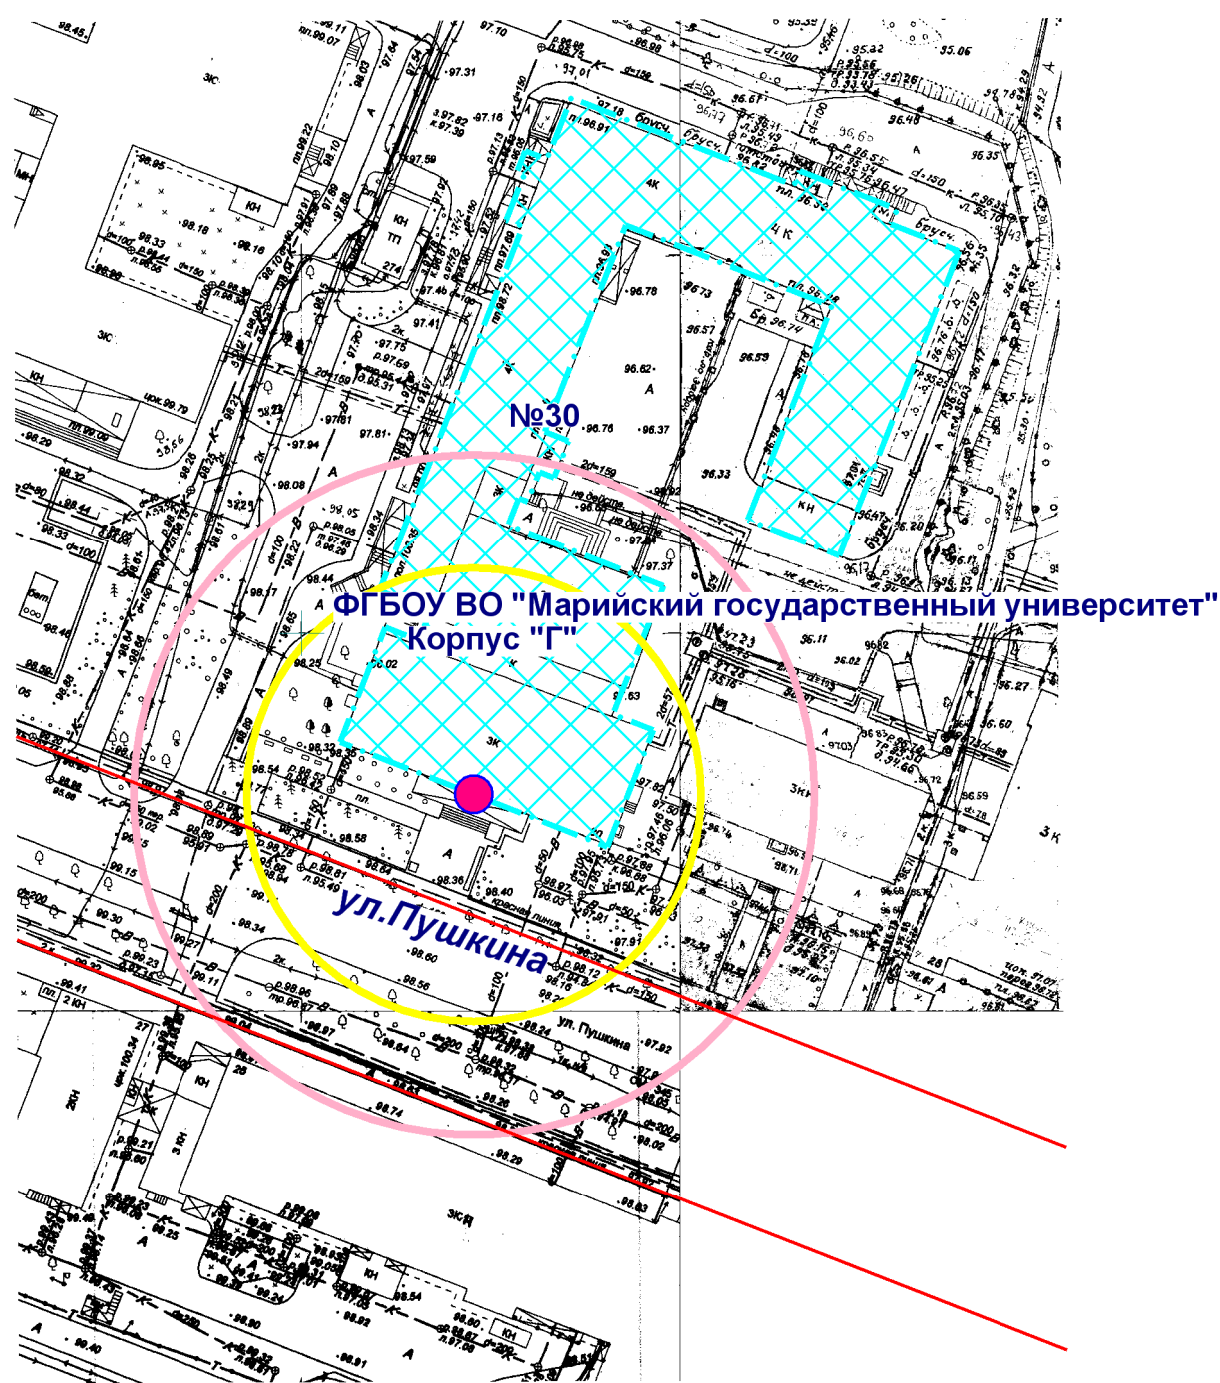

- Входы на объект
- Территория объекта
- Радиус 45 м
- Радиус 30 м

МУП "АРХИТЕКТОР"			Заказчик: Администрация городского округа "Город Йошкар-Ола"			
Директор		Парманов	Объект: ФГБОУ ВО "Марийский государственный университет" местоположение: РМЭ, г.Йошкар-Ола, ул.Пушкина, д.30			
Нач. ОИРД		Костик				
Исполнитель		Наумова	Масштаб 1:1000	Дата	Номер 19-518	Листов 1