


Схема границ прилегающих территорий

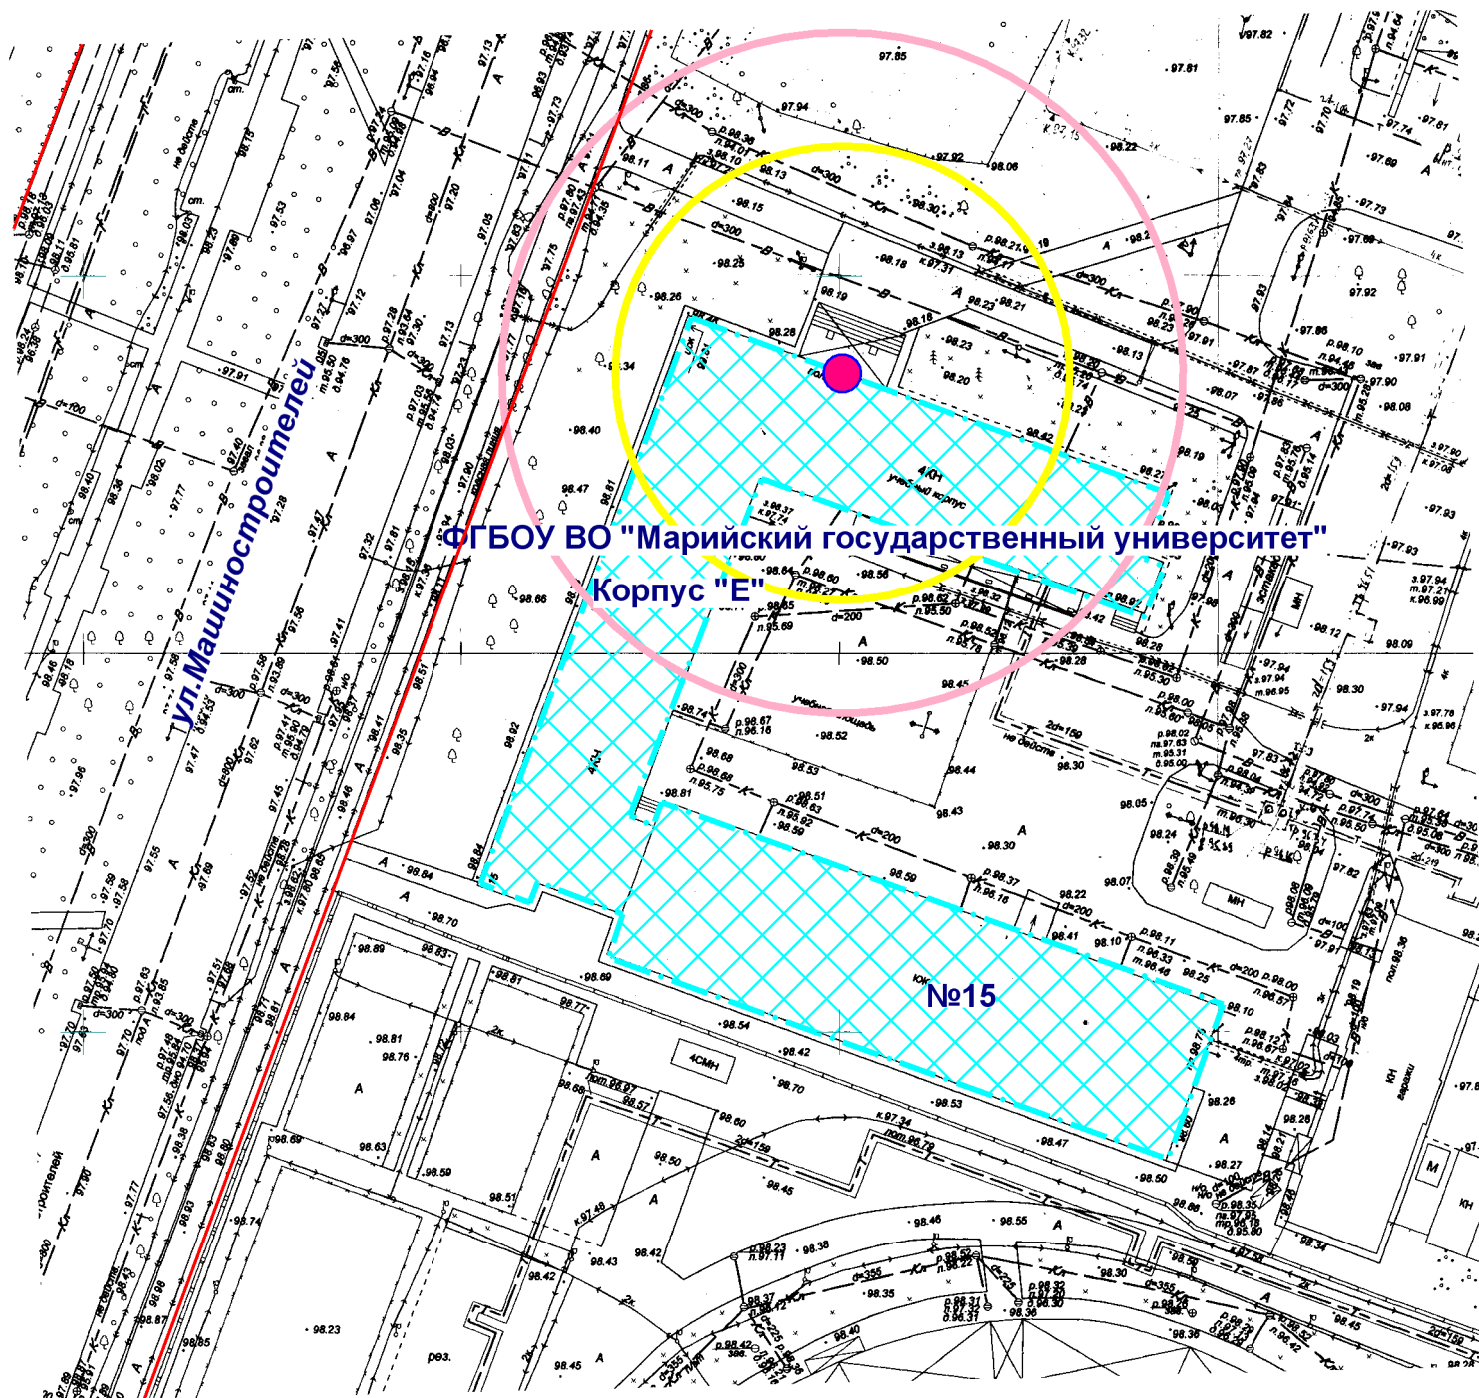

- Входы на объект
- Территория объекта
- Радиус 45 м
- Радиус 30 м

МУП "АРХИТЕКТОР"			Заказчик: Администрация городского округа "Город Йошкар-Ола"			
Директор		Парманов	Объект: ФГБОУ ВО "Марийский государственный университет" Корпус "Е" местоположение: РМЭ, г. Йошкар-Ола, ул. Машиностроителей, д. 15			
Нач. ОИРД		Костик				
Исполнитель		Наумова				
			Масштаб	Дата	Номер	Листов
			1:1000		19-520	1