


Схема границ прилегающих территорий

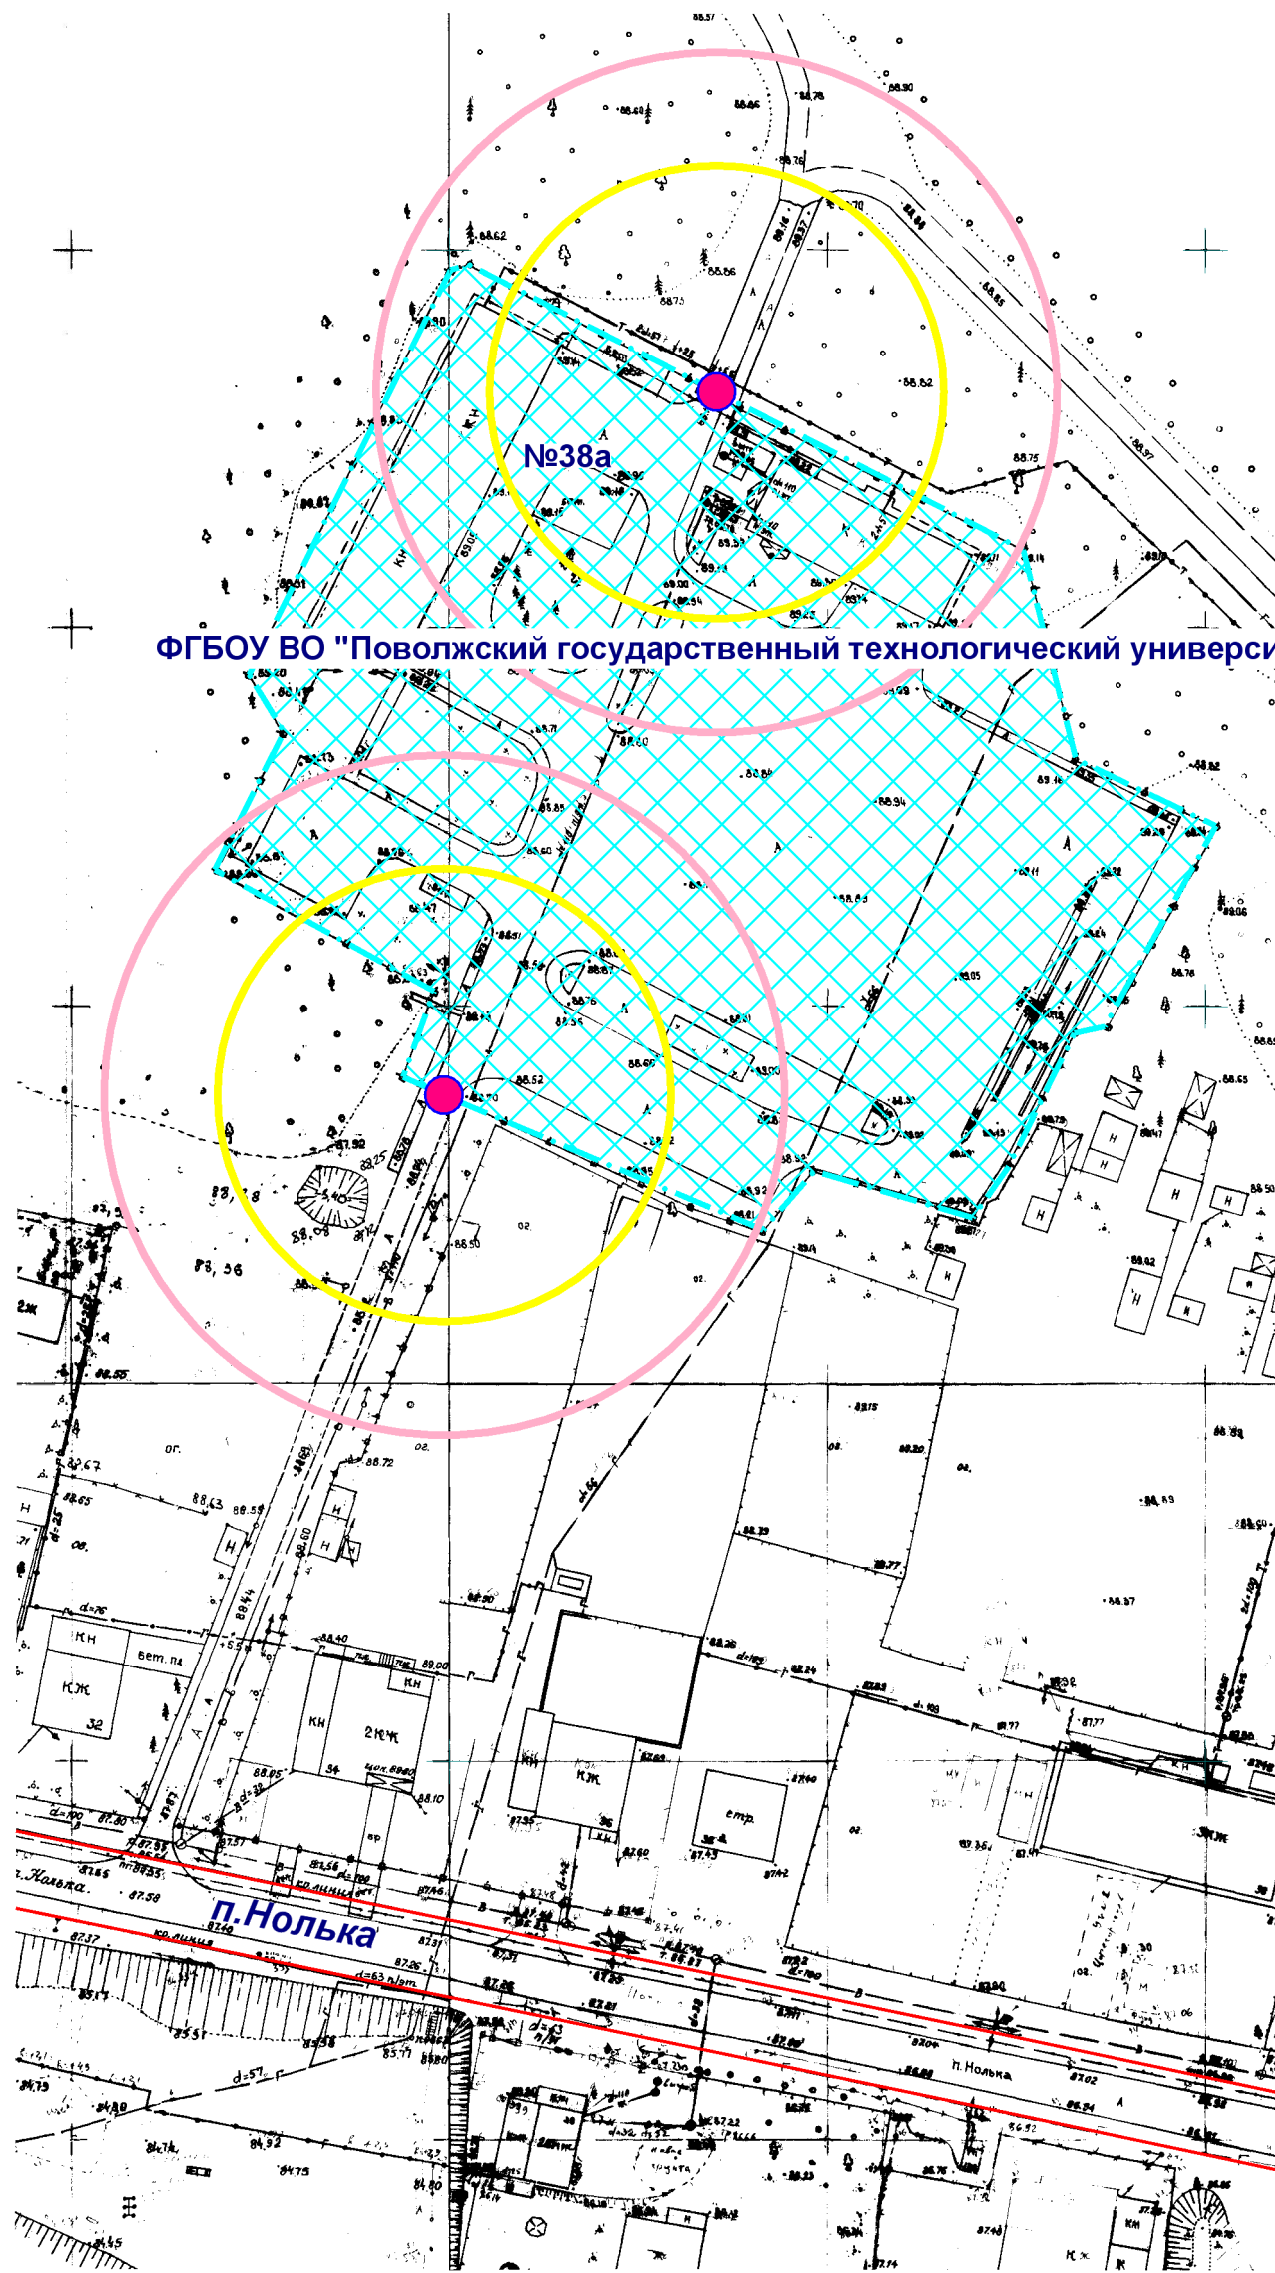

ФГБОУ ВО "Поволжский государственный технологический университет"

- Входы на объект
- Территория объекта
- Радиус 45 м
- Радиус 30 м

МУП "АРХИТЕКТОР"		Заказчик: Администрация городского округа "Город Йошкар-Ола"			
Директор	Парманов	Объект: ФГБОУ ВО "Поволжский государственный технологический университет" Спорткорпус местоположение: РМЭ, г. Йошкар-Ола, п. Нолька, д. 38а			
Нач. ОИРД	Костик				
Исполнитель	Наумова	Масштаб	Дата	Номер	Листов
		1:1000		19-524	1