


Схема границ прилегающих территорий

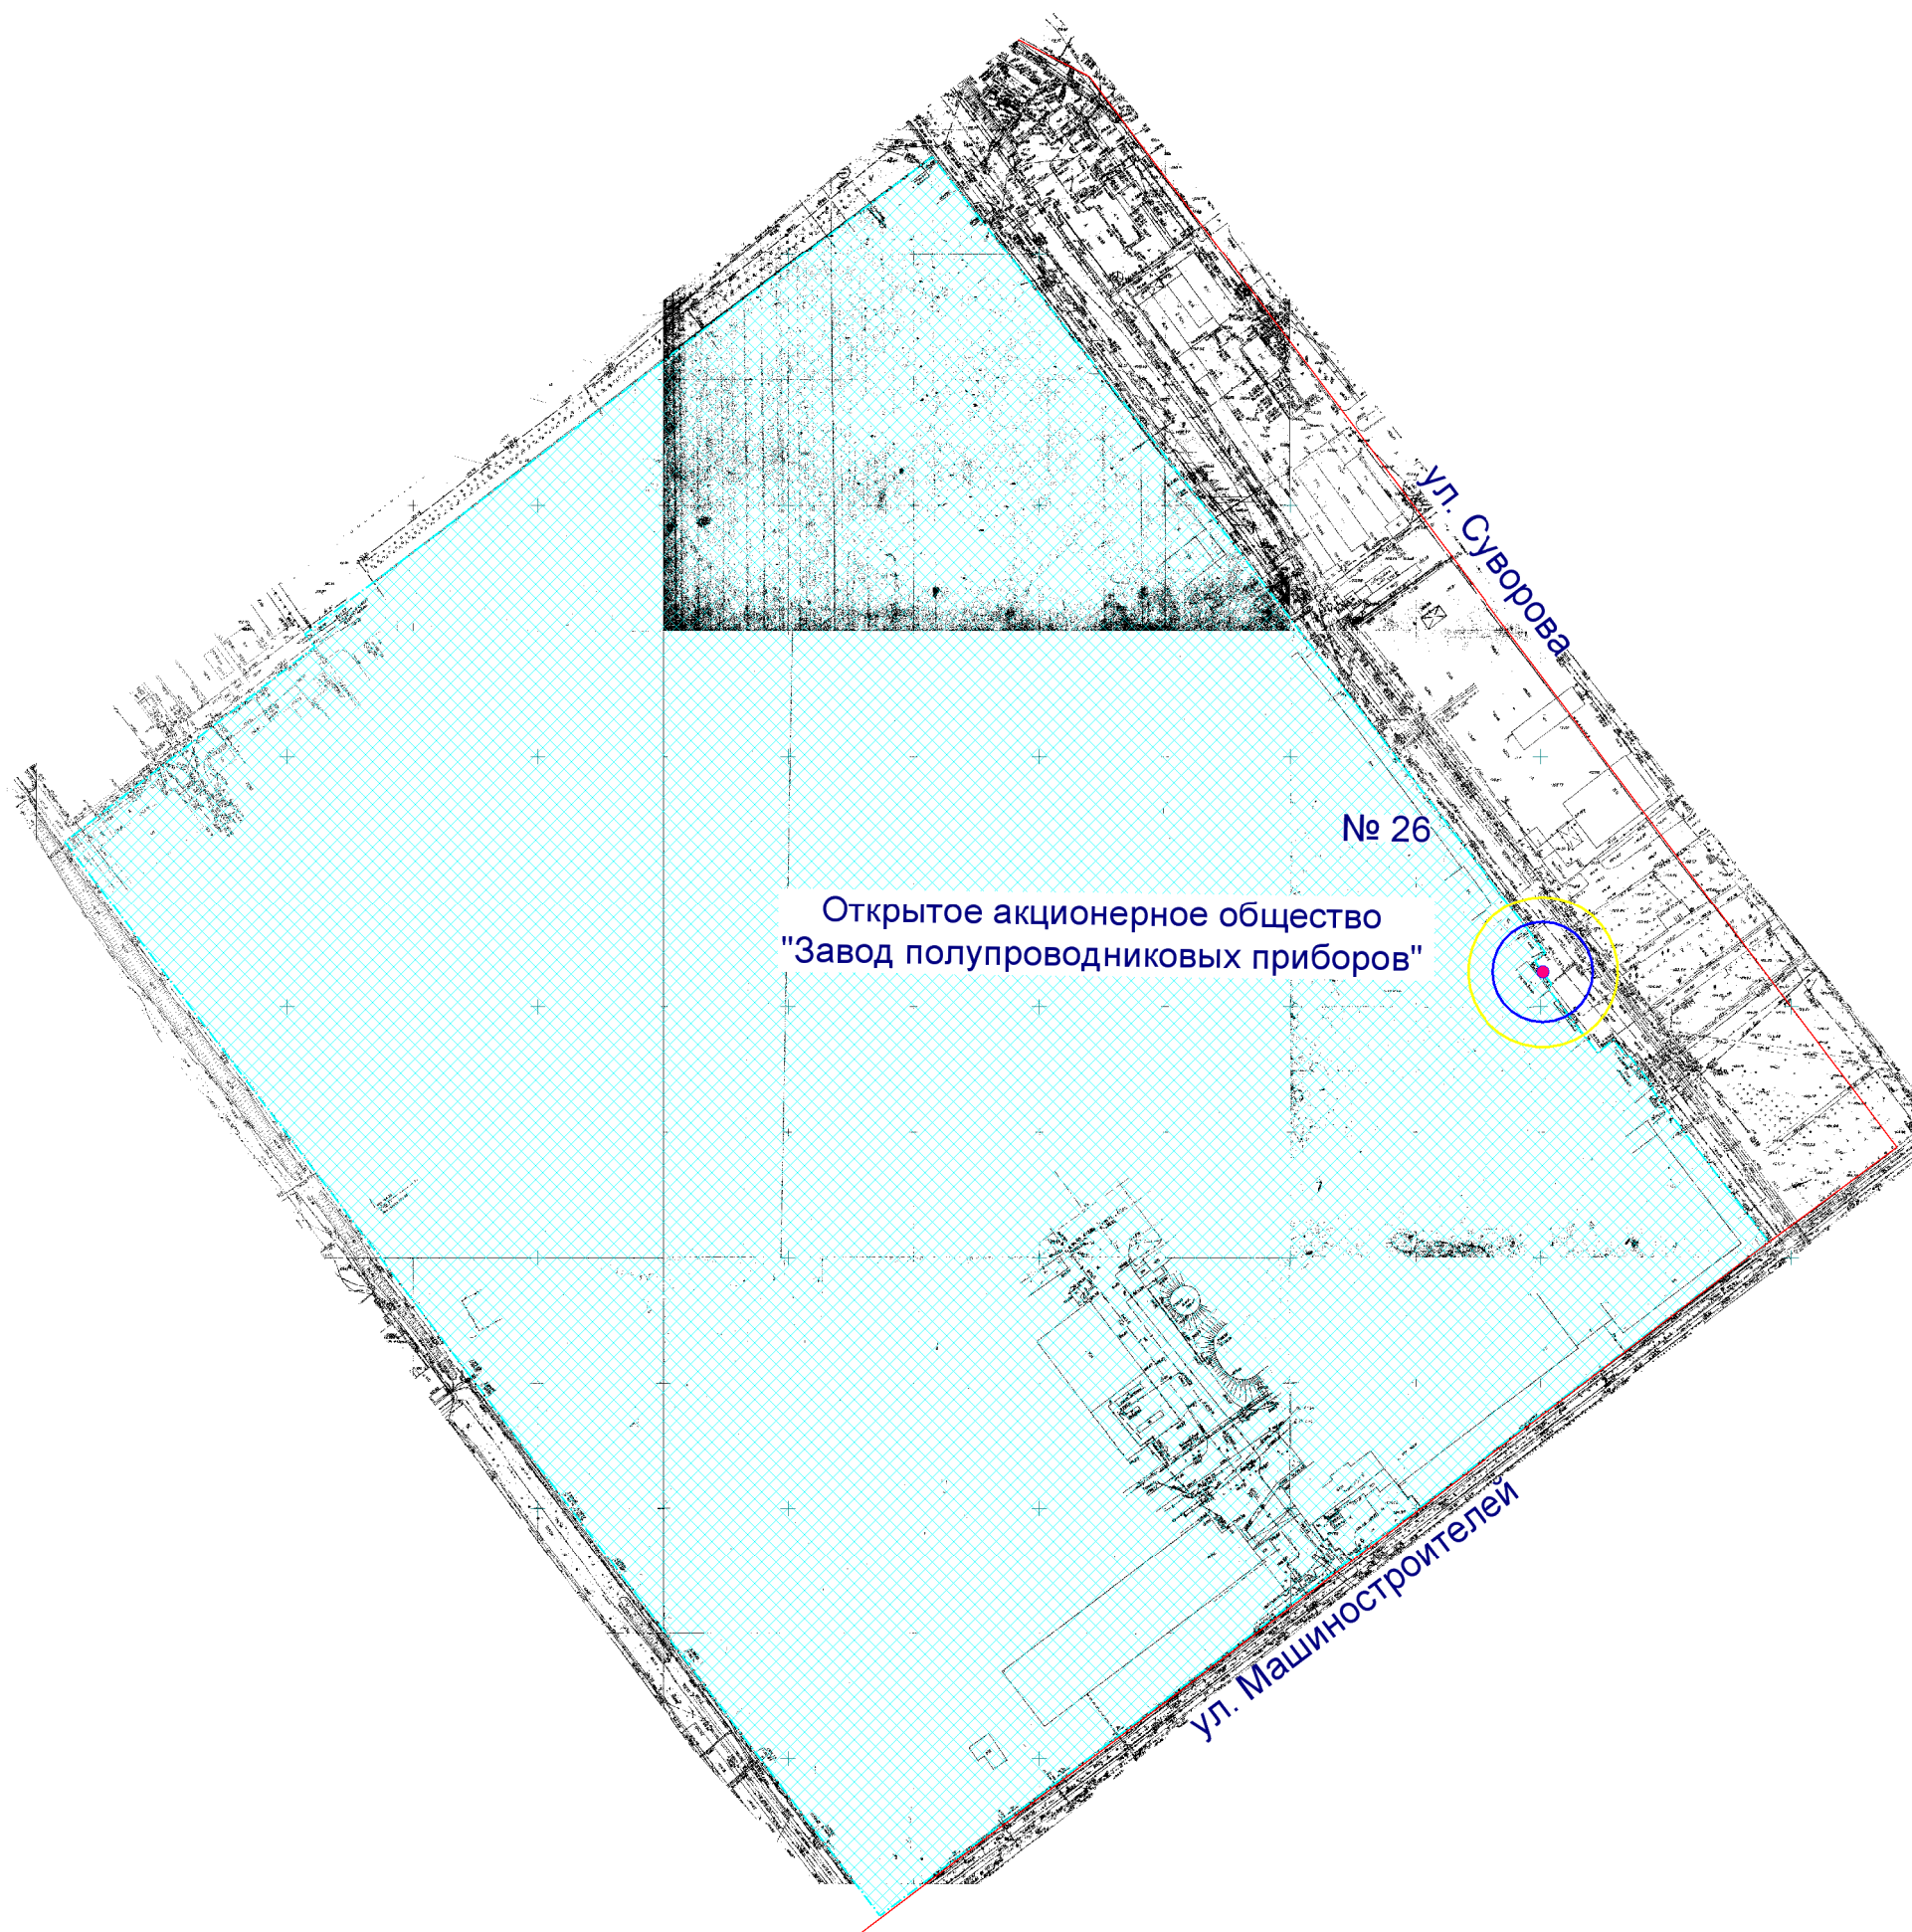

- Входы на объект
- Территория объекта
- Радиус 20 м
- Радиус 30 м

МУП "АРХИТЕКТОР"			Заказчик: Администрация городского округа "Город Йошкар-Ола"			
Директор		Парманов	Объект: Открытое акционерное общество "Завод полупроводниковых приборов", местоположение: РМЭ, г. Йошкар-Ола, ул. Суворова, д. 26			
Нач. ОИРД		Костик				
			Масштаб	Дата	Номер	Листов
Исполнитель		Казакова	1:3000		19-533	1