


Схема границ прилегающих территорий

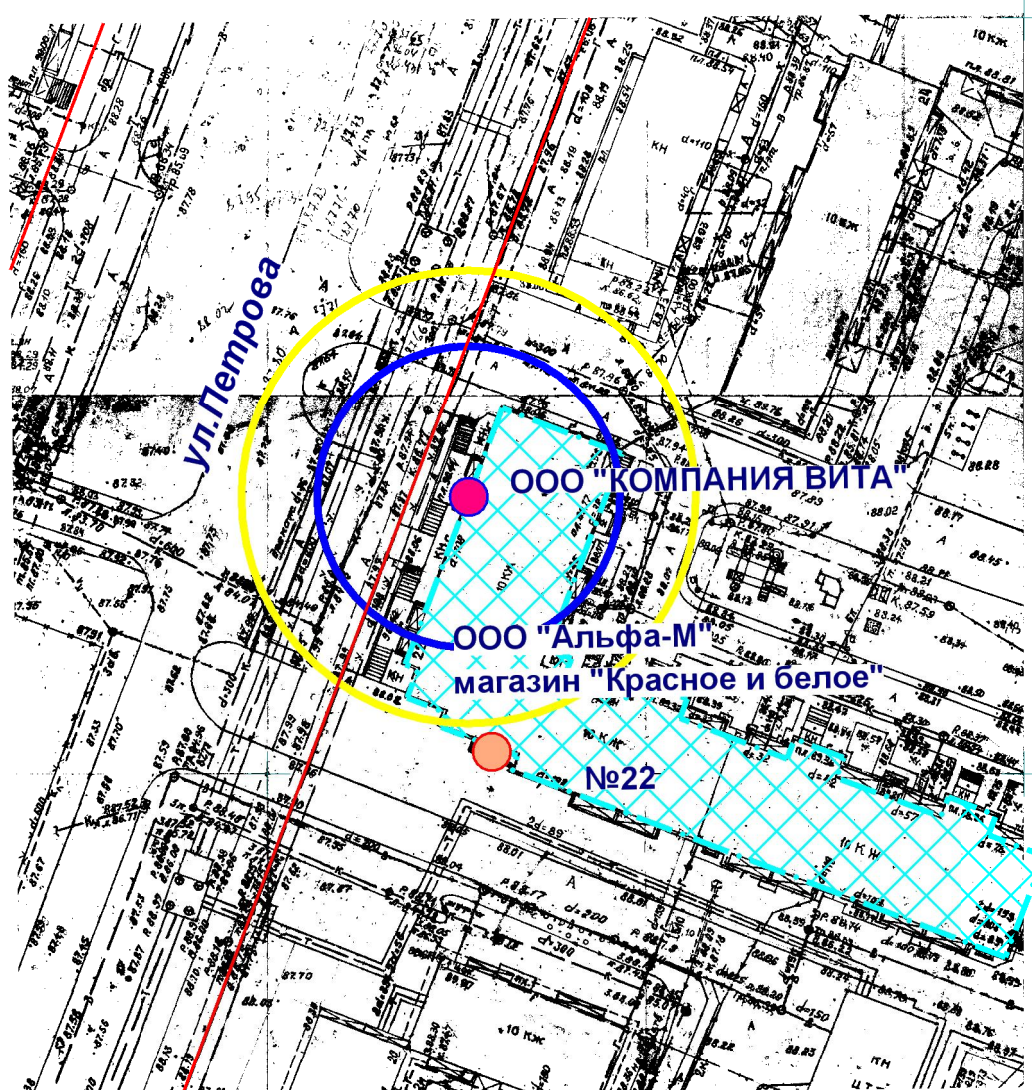

- Входы на объект
- Входы в предприятие торговли
- Территория объекта
- Предприятие торговли
- Радиус 30 м
- Радиус 20 м

МУП "АРХИТЕКТОР"			Заказчик: ООО "Альфа-М"			
Директор		Парманов	Объект: ООО "КОМПАНИЯ ВИТА" местоположение: РМЭ, г. Йошкар-Ола, ул. Петрова, д. 22			
Исполнитель		Кириллова	Масштаб 1:1000	Дата 18.06.2019	Номер 19-187	Листов 1