


Схема границ прилегающих территорий

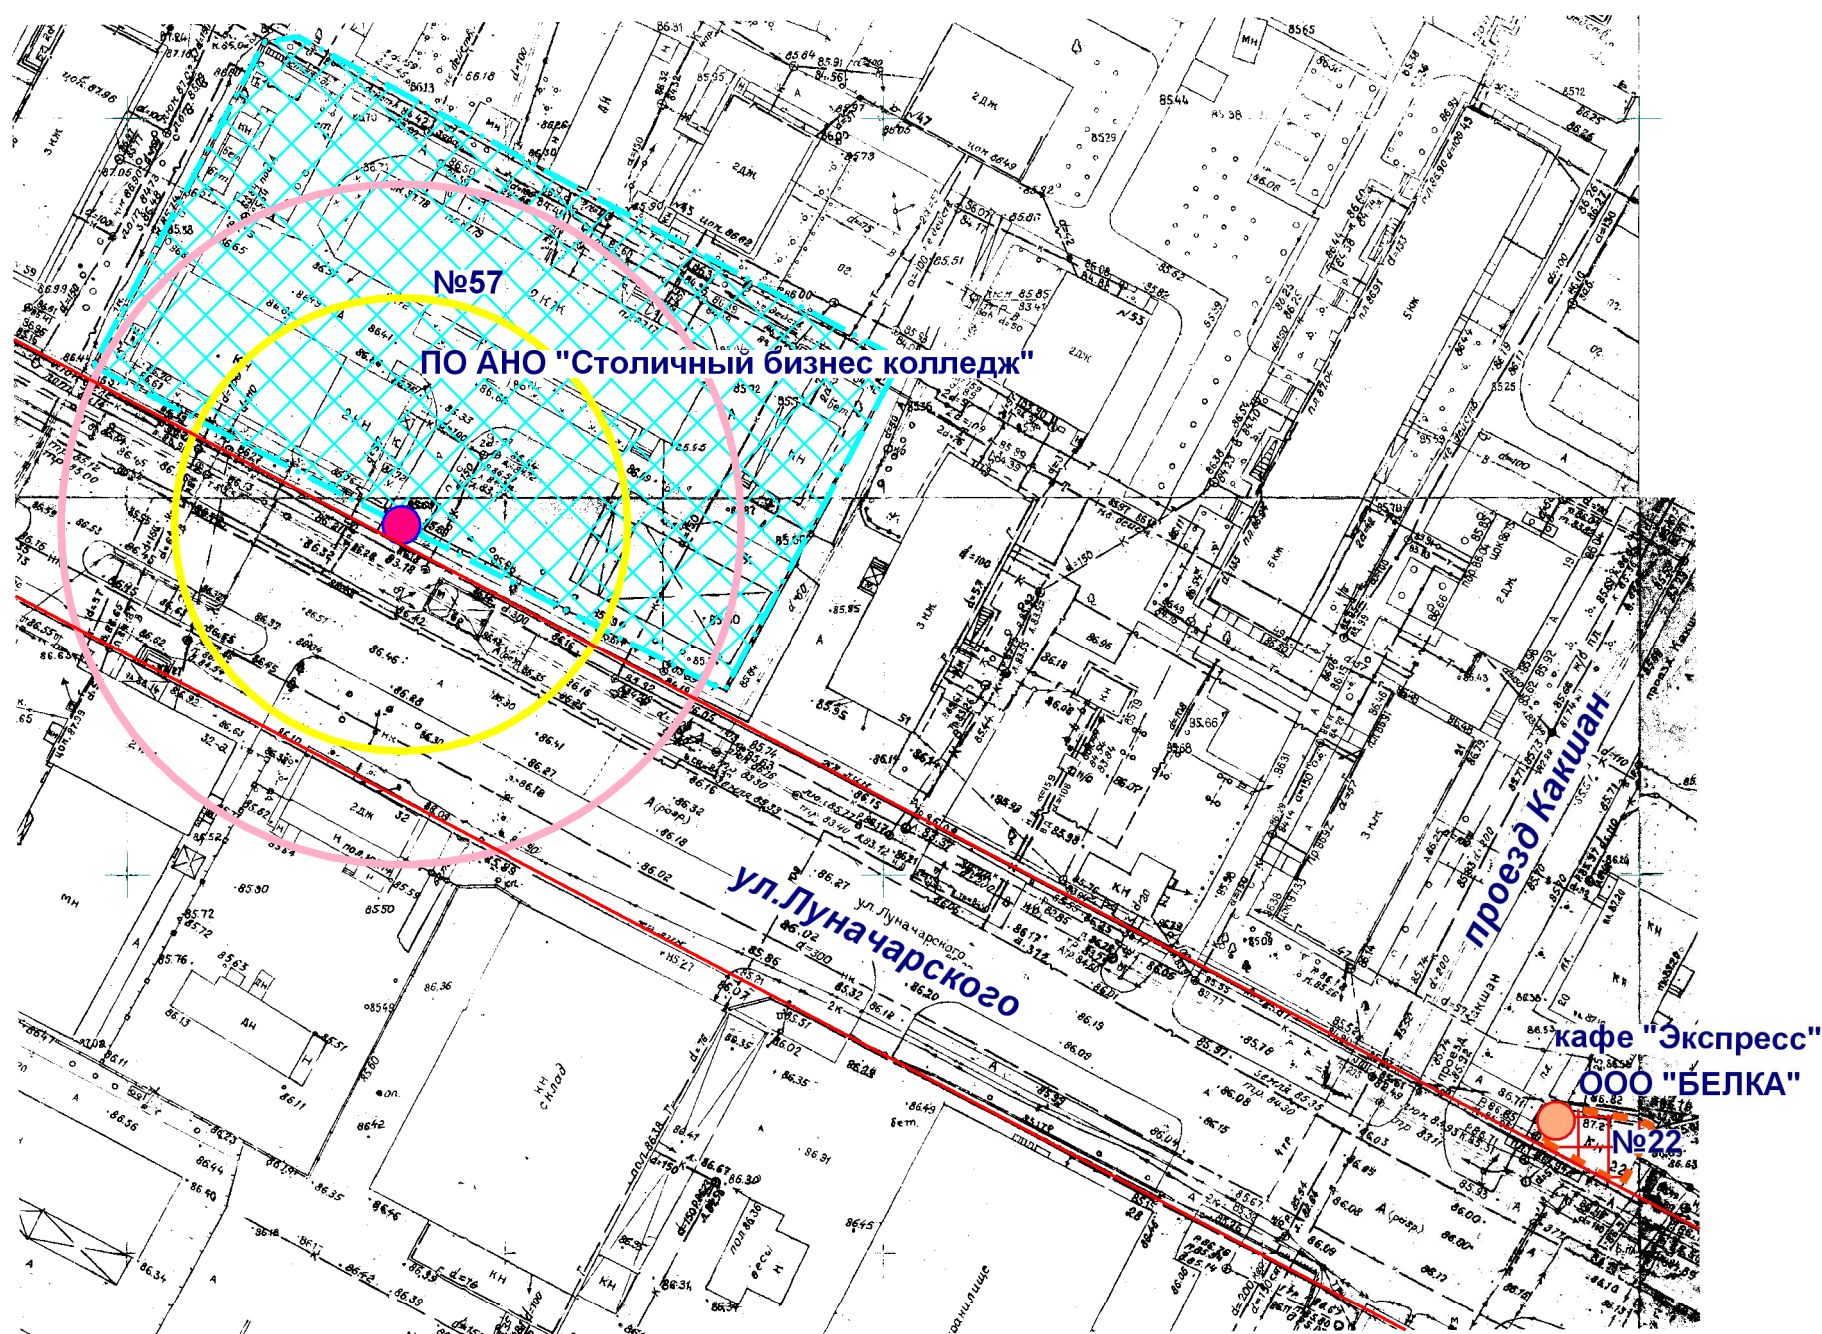

- Входы на объект
- Входы в предприятие общественного питания
- Территория объекта
- Предприятие общественного питания
- Радиус 30 м
- Радиус 45 м

МУП "АРХИТЕКТОР"			Заказчик: ООО "БЕЛКА"			
Директор		Парманов	Объект: ПО АНО "Столичный бизнес колледж" местоположение: РМЭ, г. Йошкар-Ола, ул. Луначарского, д. 57			
Исполнитель		Кириллова	Масштаб 1:1000	Дата 21.06.2019	Номер 19-229	Листов 1