


# Схема границ прилегающих территорий

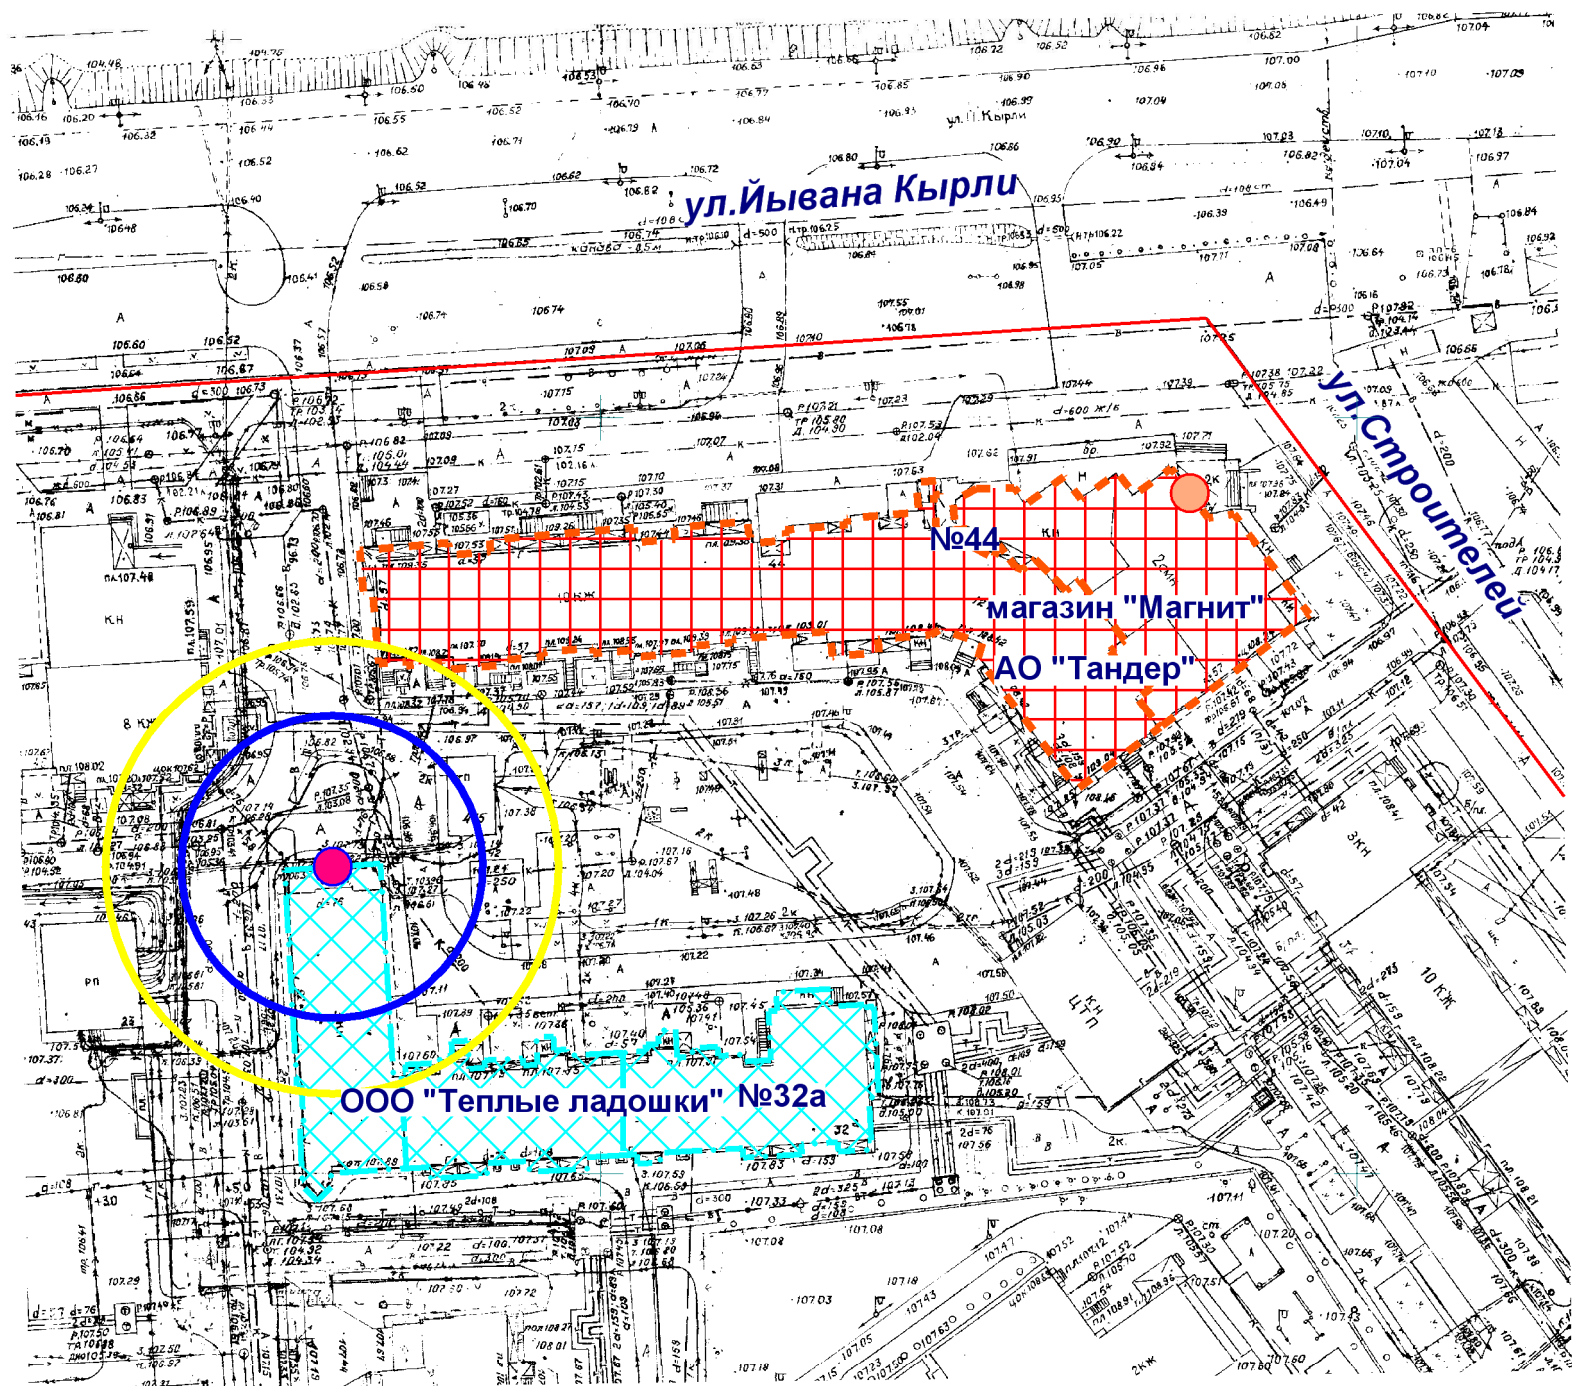

- Входы на объект
- Входы в предприятие торговли
- Территория объекта
- Предприятие торговли
- Радиус 30 м
- Радиус 20 м

|                  |  |           |  |                    |                 |             |
|------------------|--|-----------|--|--------------------|-----------------|-------------|
| МУП "АРХИТЕКТОР" |  |           | Заказчик: АО "Тандер"  |                    |                 |             |
| Директор         |  | Парманов  | Объект: ООО "Теплые ладошки"<br>местоположение: РМЭ, г. Йошкар-Ола, ул. Строителей, д. 32а |                    |                 |             |
|                  |  |           |  |                    |                 |             |
|                  |  |           |  |                    |                 |             |
| Исполнитель      |  | Кириллова | Масштаб<br>1:1000  | Дата<br>28.06.2019 | Номер<br>19-276 | Листов<br>1 |