


# Схема границ прилегающих территорий

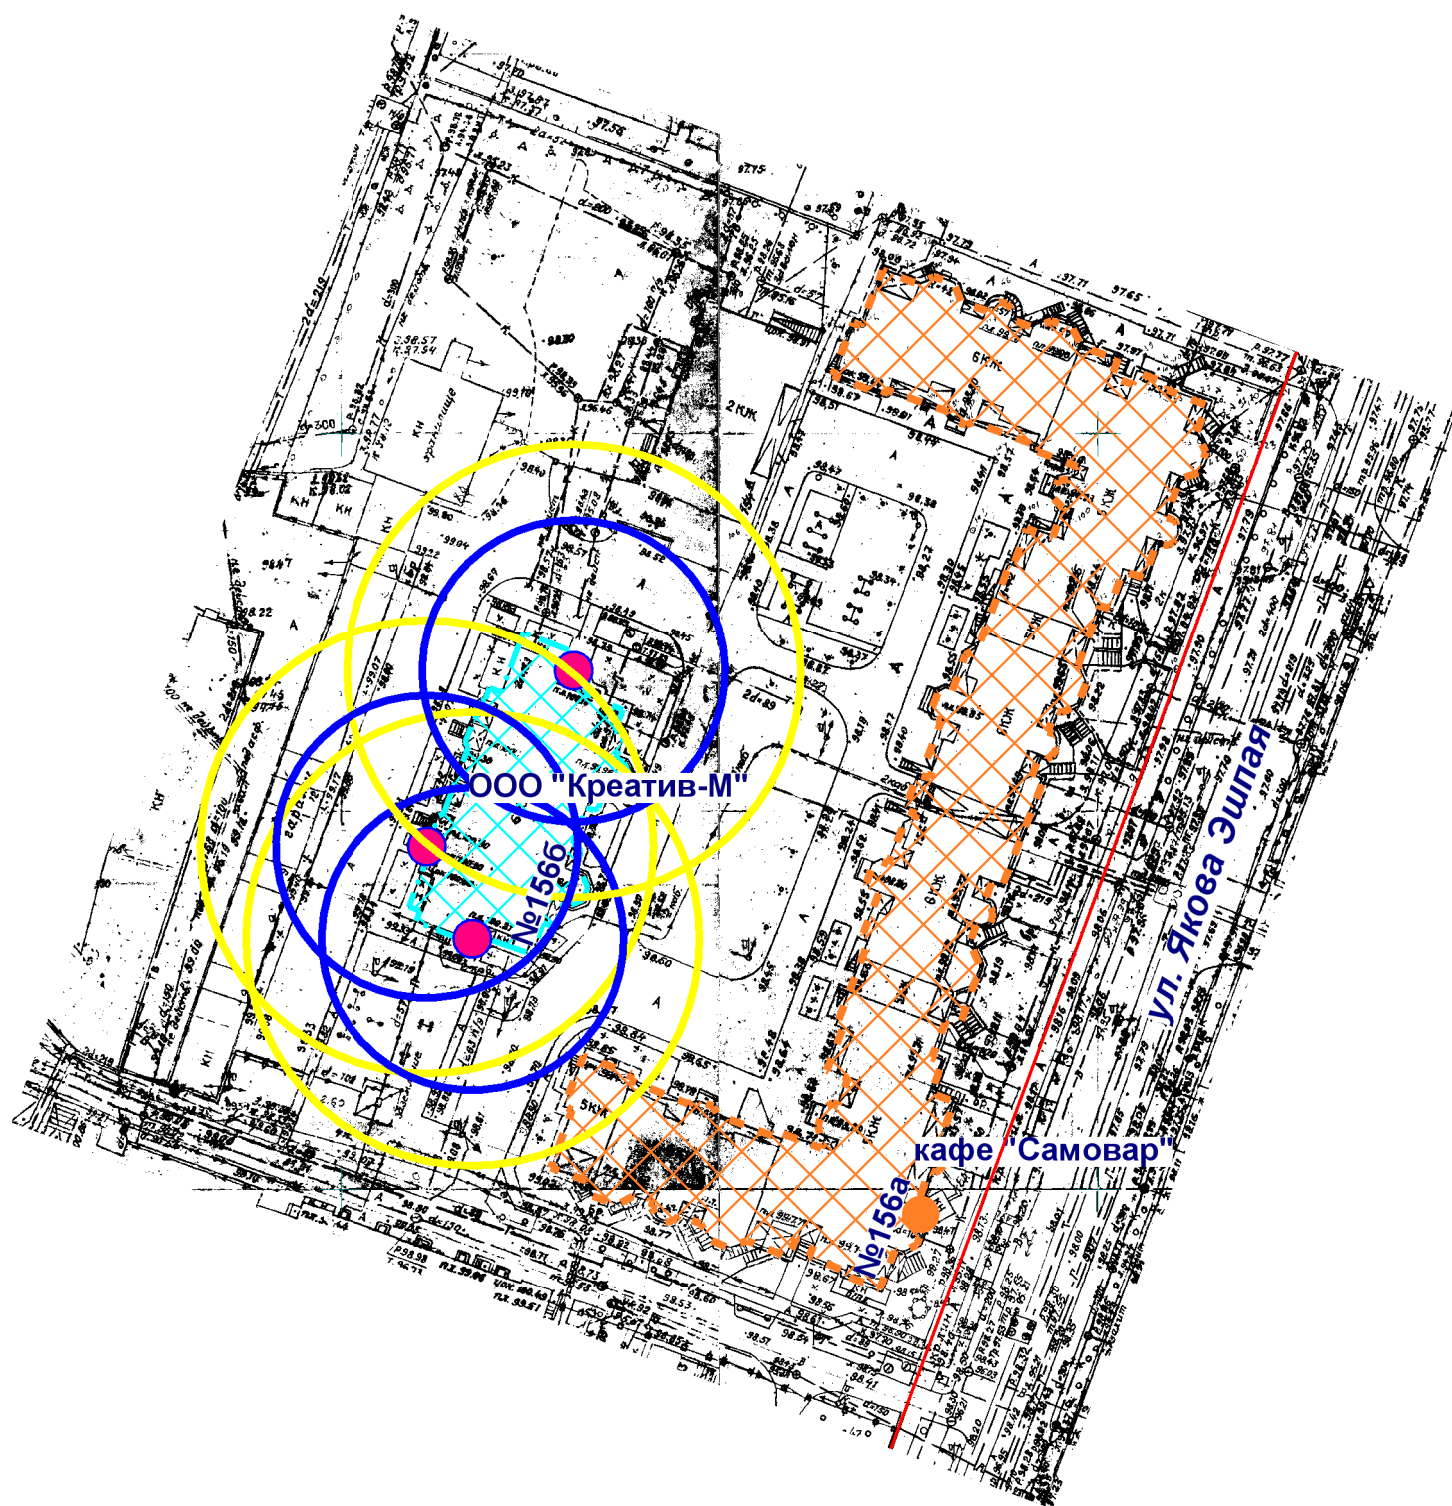

- Входы на объект
- Входы в предприятие общественного питания
- Территория объекта
- Предприятие общественного питания
- Радиус 20 м
- Радиус 30 м

|                  |  |          |  |      |        |        |
|------------------|--|----------|--|------|--------|--------|
| МУП "АРХИТЕКТОР" |  |          | Заказчик: Администрация городского округа "Город Йошкар-Ола"                             |      |        |        |
| Директор         |  | Парманов | Объект: ООО "Креатив-М", местоположение:<br>РМЭ, г. Йошкар-Ола, ул. Якова Эшпая, д. 156б |      |        |        |
| Нач. ОИРД        |  | Костик   |  |      |        |        |
| Исполнитель      |  |          |  |      |        |        |
|                  |  |          | Масштаб  | Дата | Номер  | Листов |
|                  |  |          | 1:1000   |      | 19-304 | 1      |